

**CONDÔMÍNIO POR UNIDADES AUTÔNOMAS DE RES. UNIFAMILIARES**






PLANTA DE LOCALIZAÇÃO COM O PAVIMENTO TÉRREO




PLANTA DO 2º PAVIMENTO

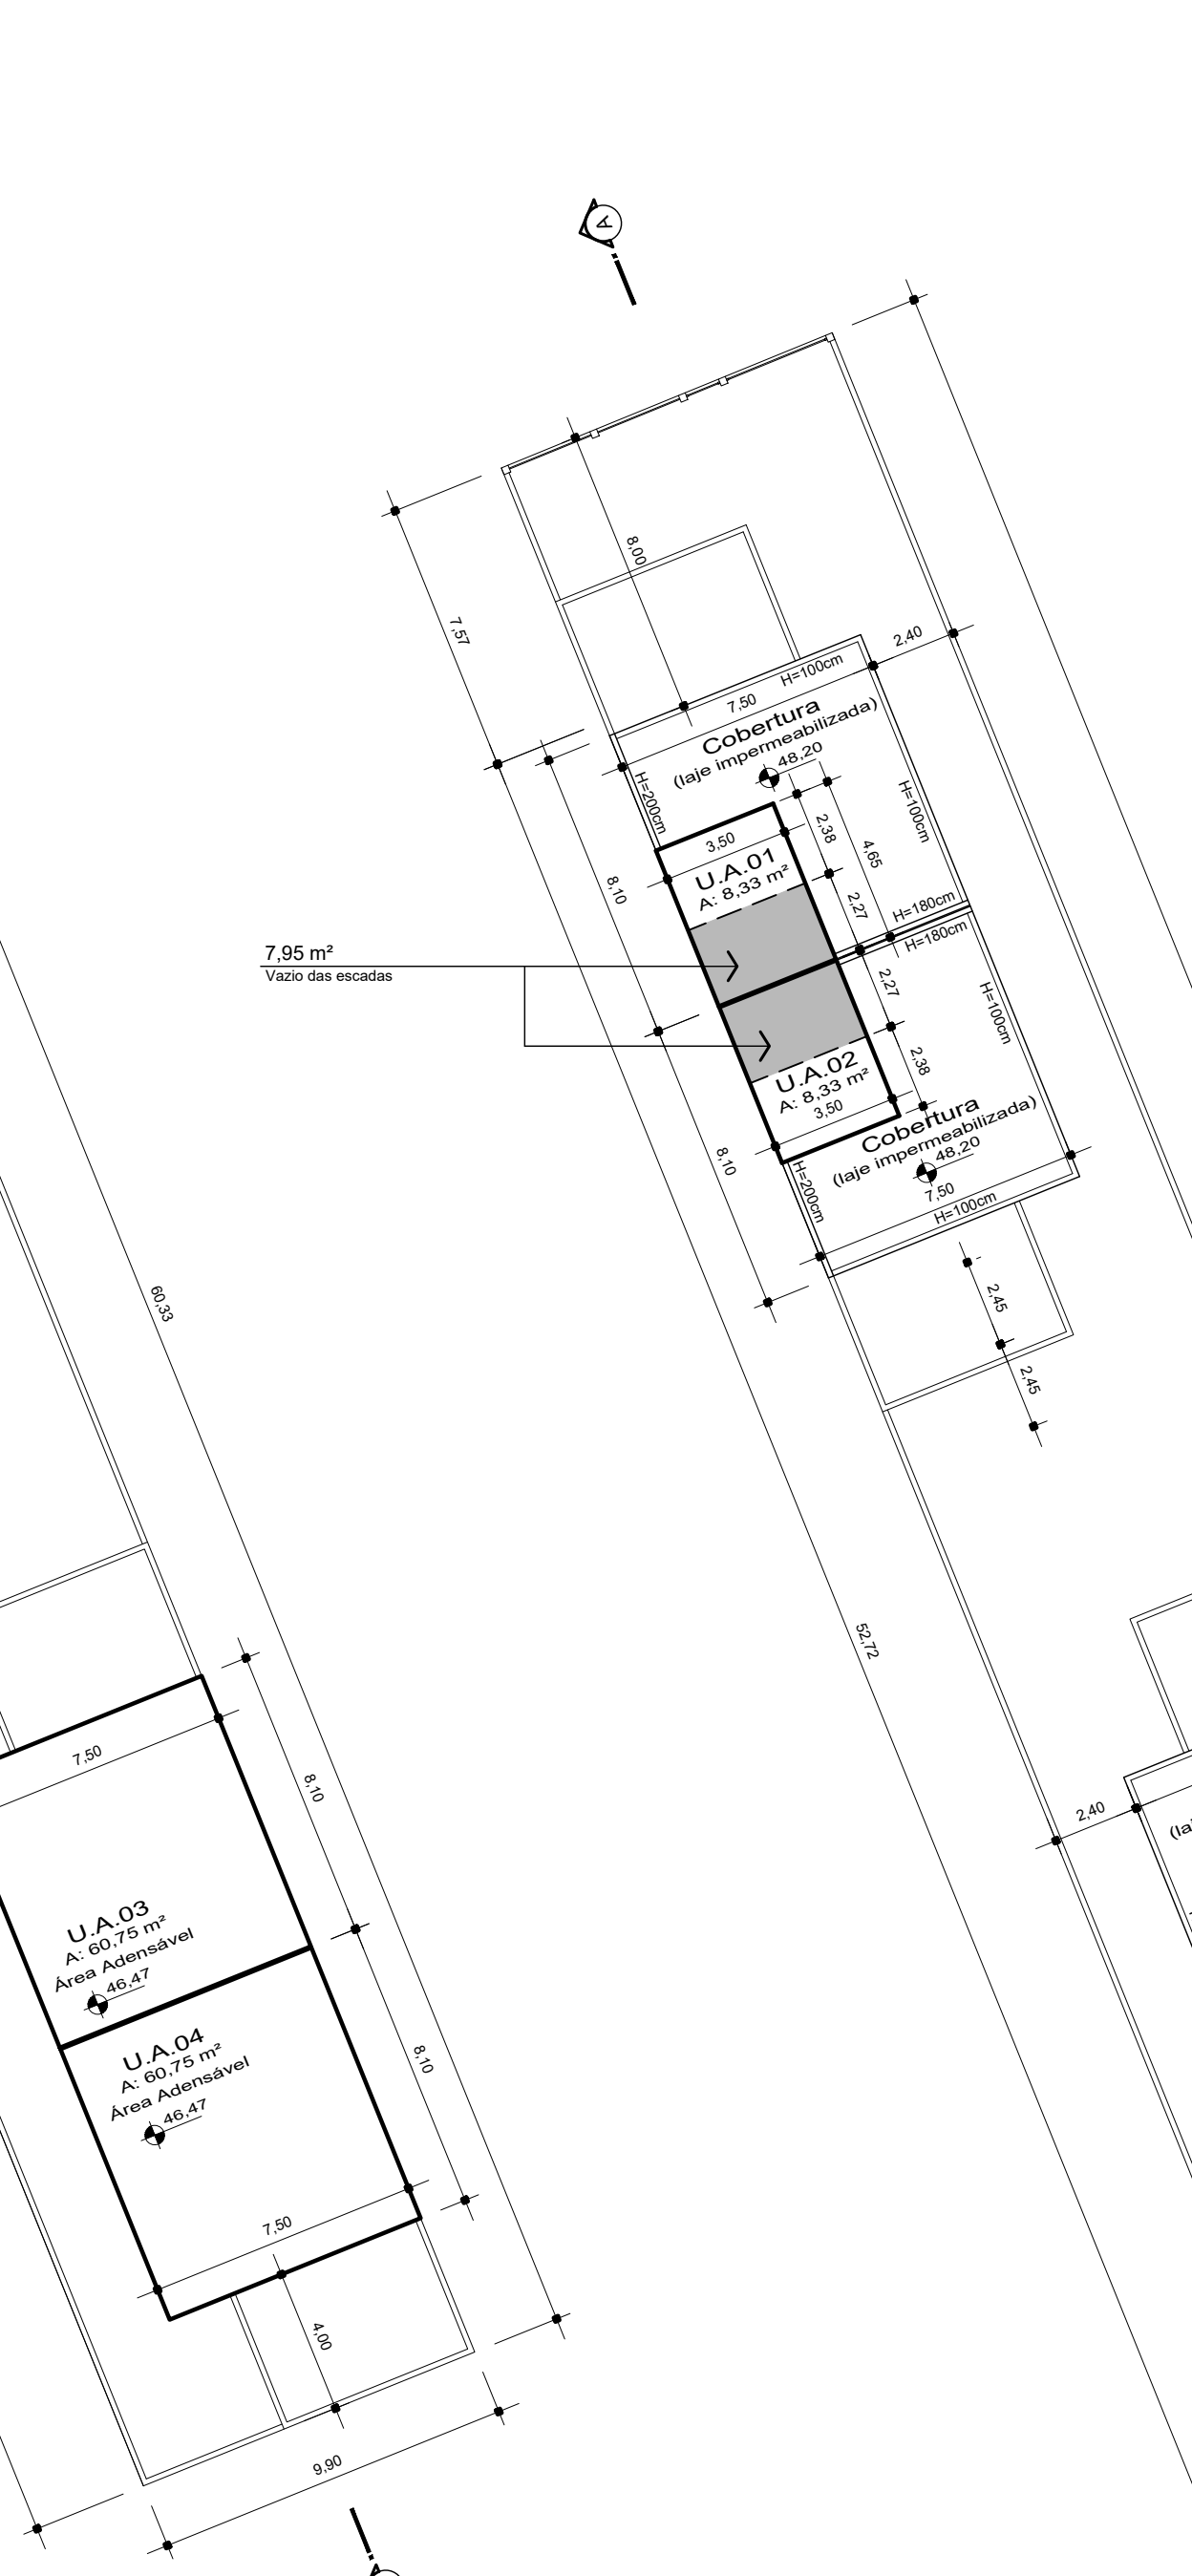


PLANTA DO 3º PAVIMENTO

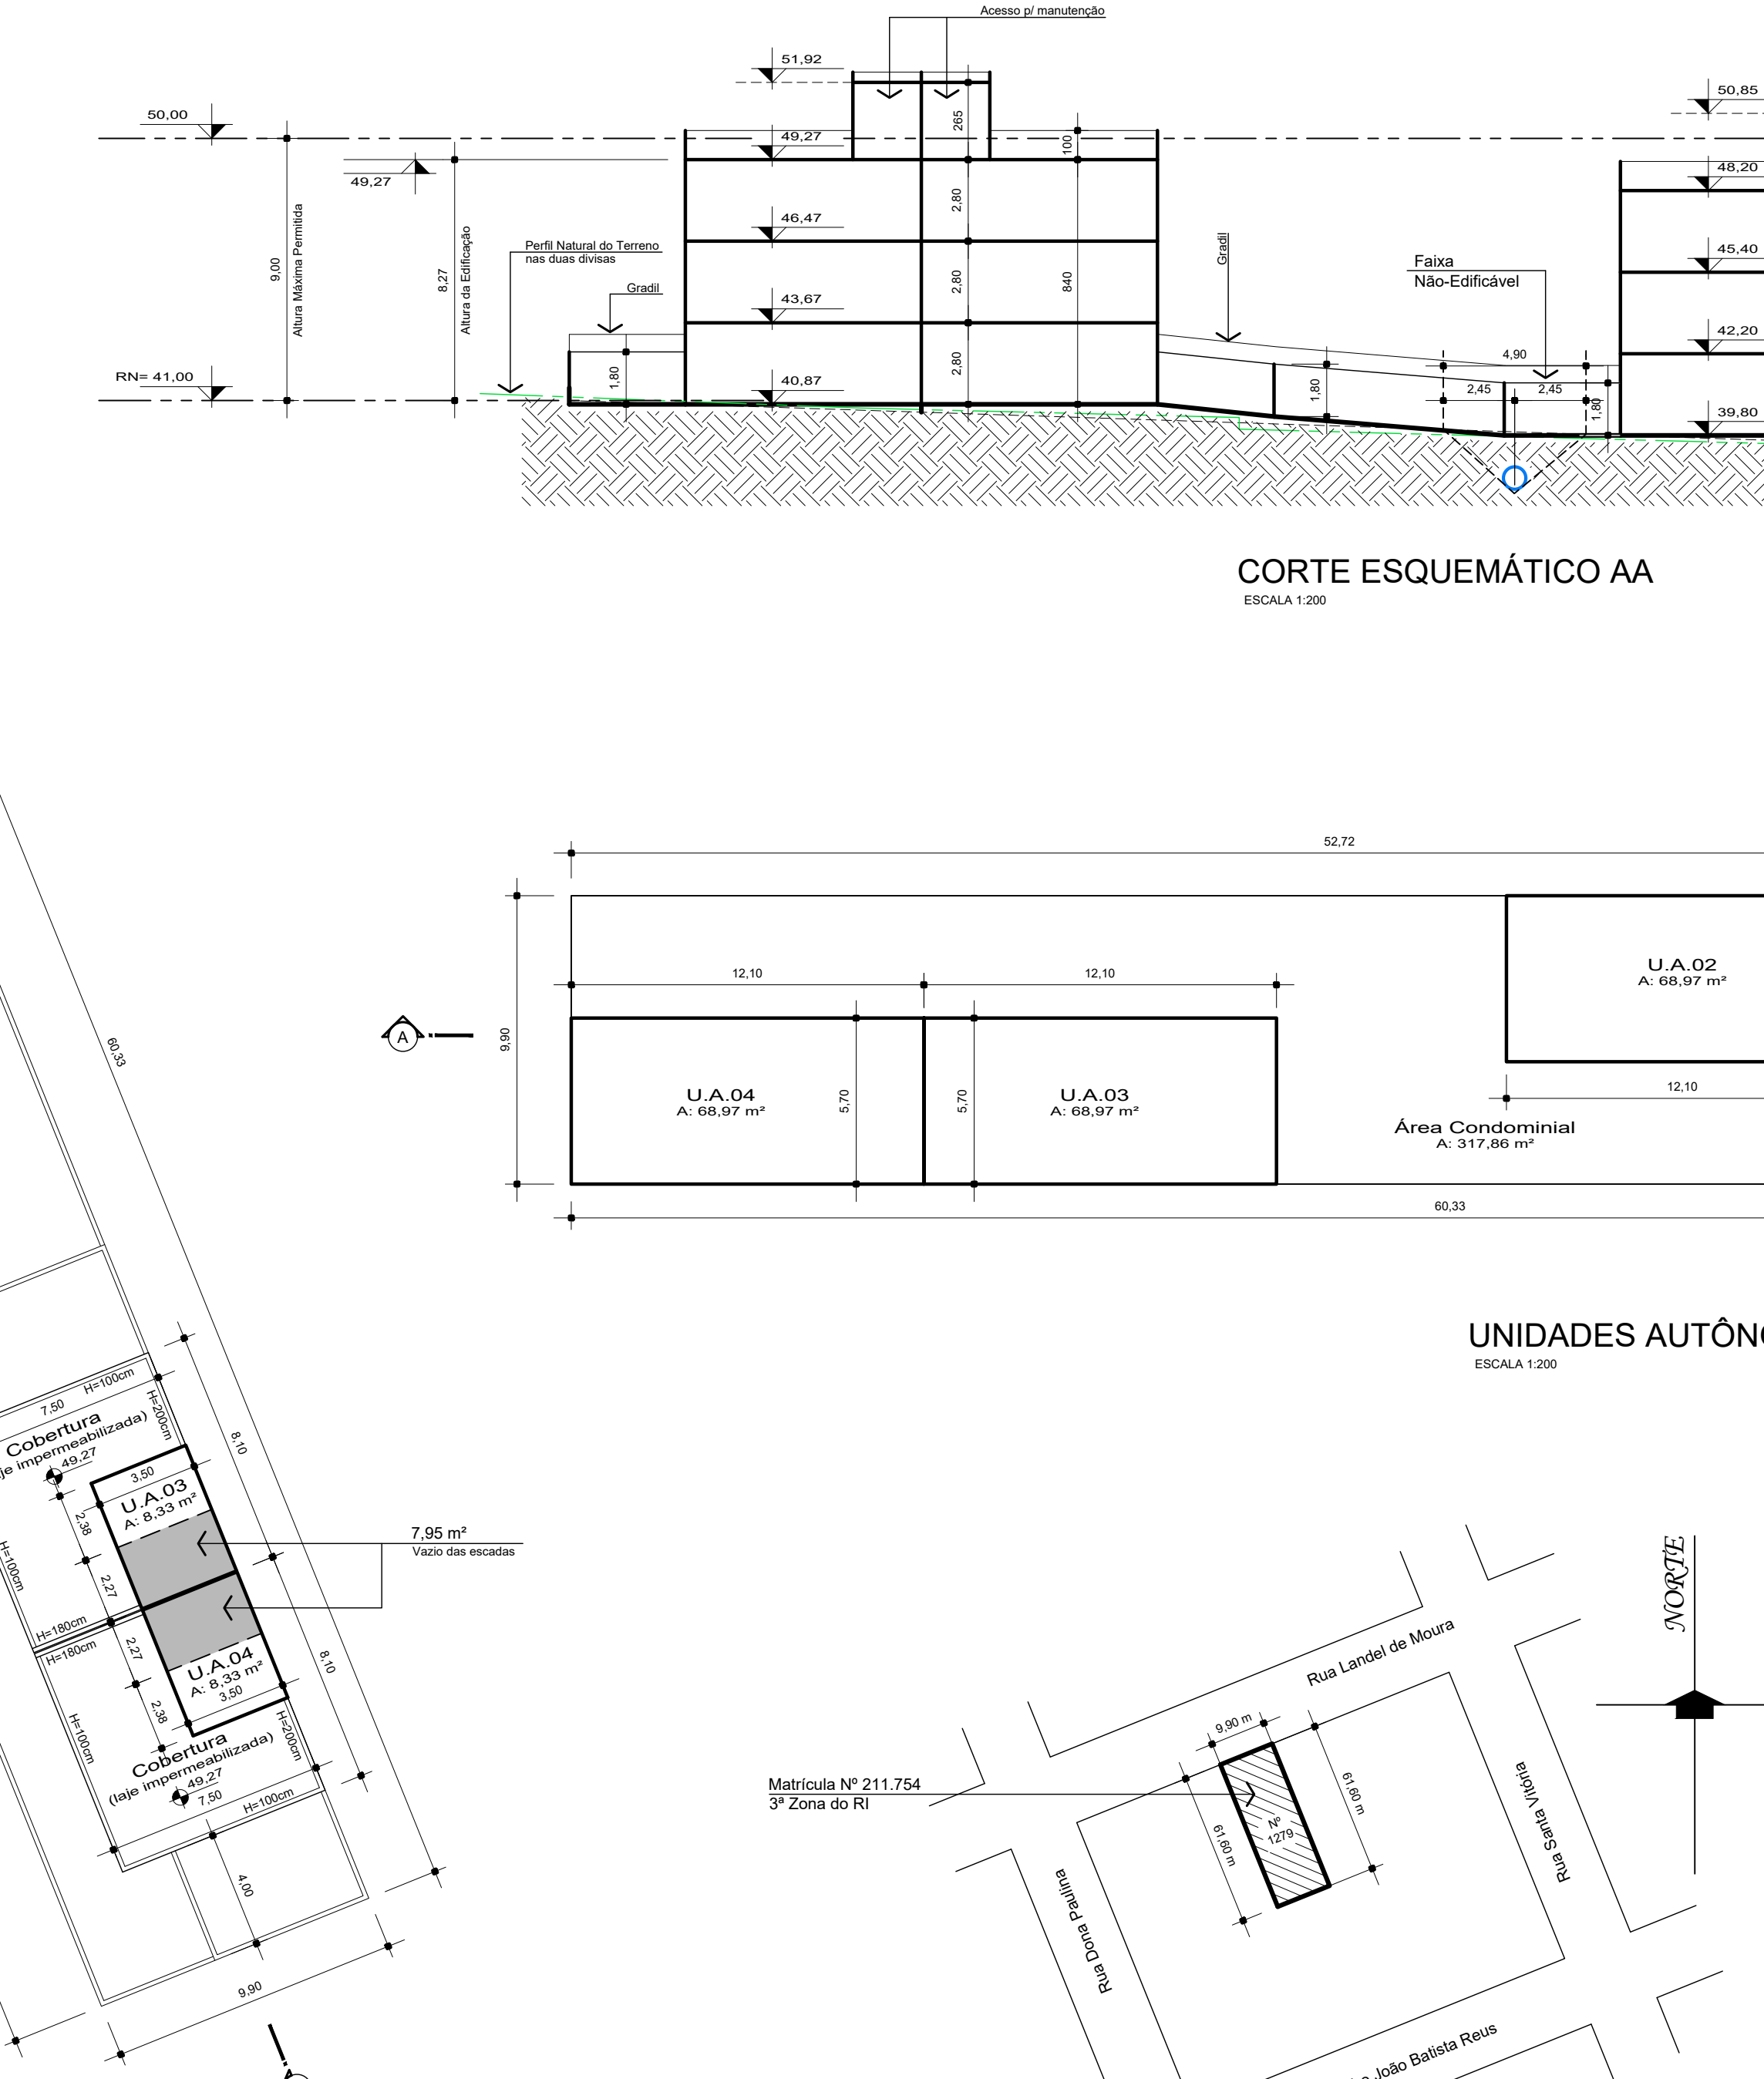


PLANTA DA COBERTURA

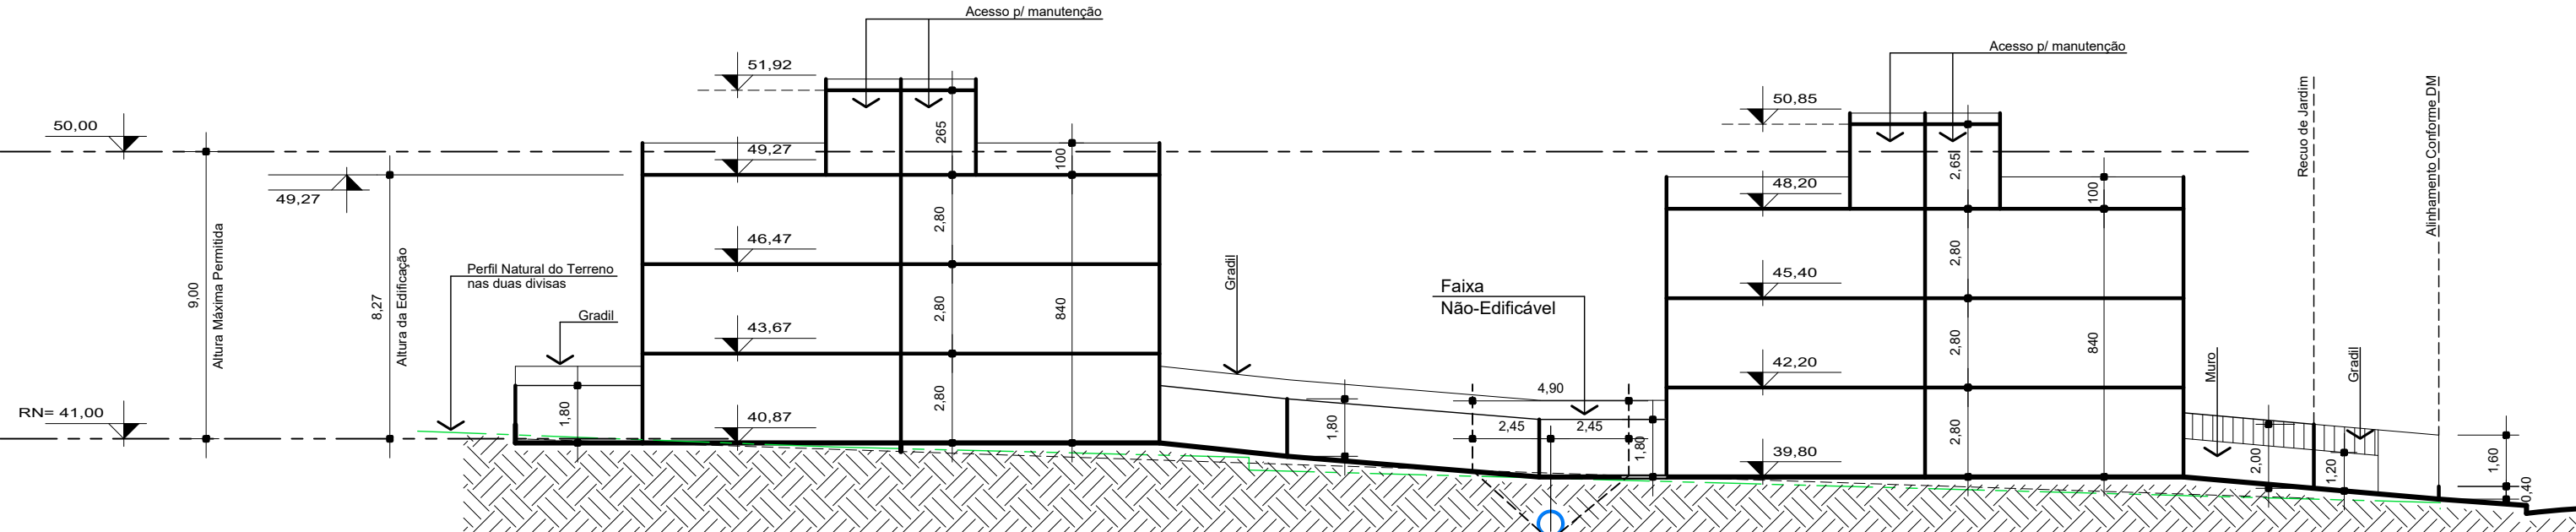


CORTE ESQUEMÁTICO AA

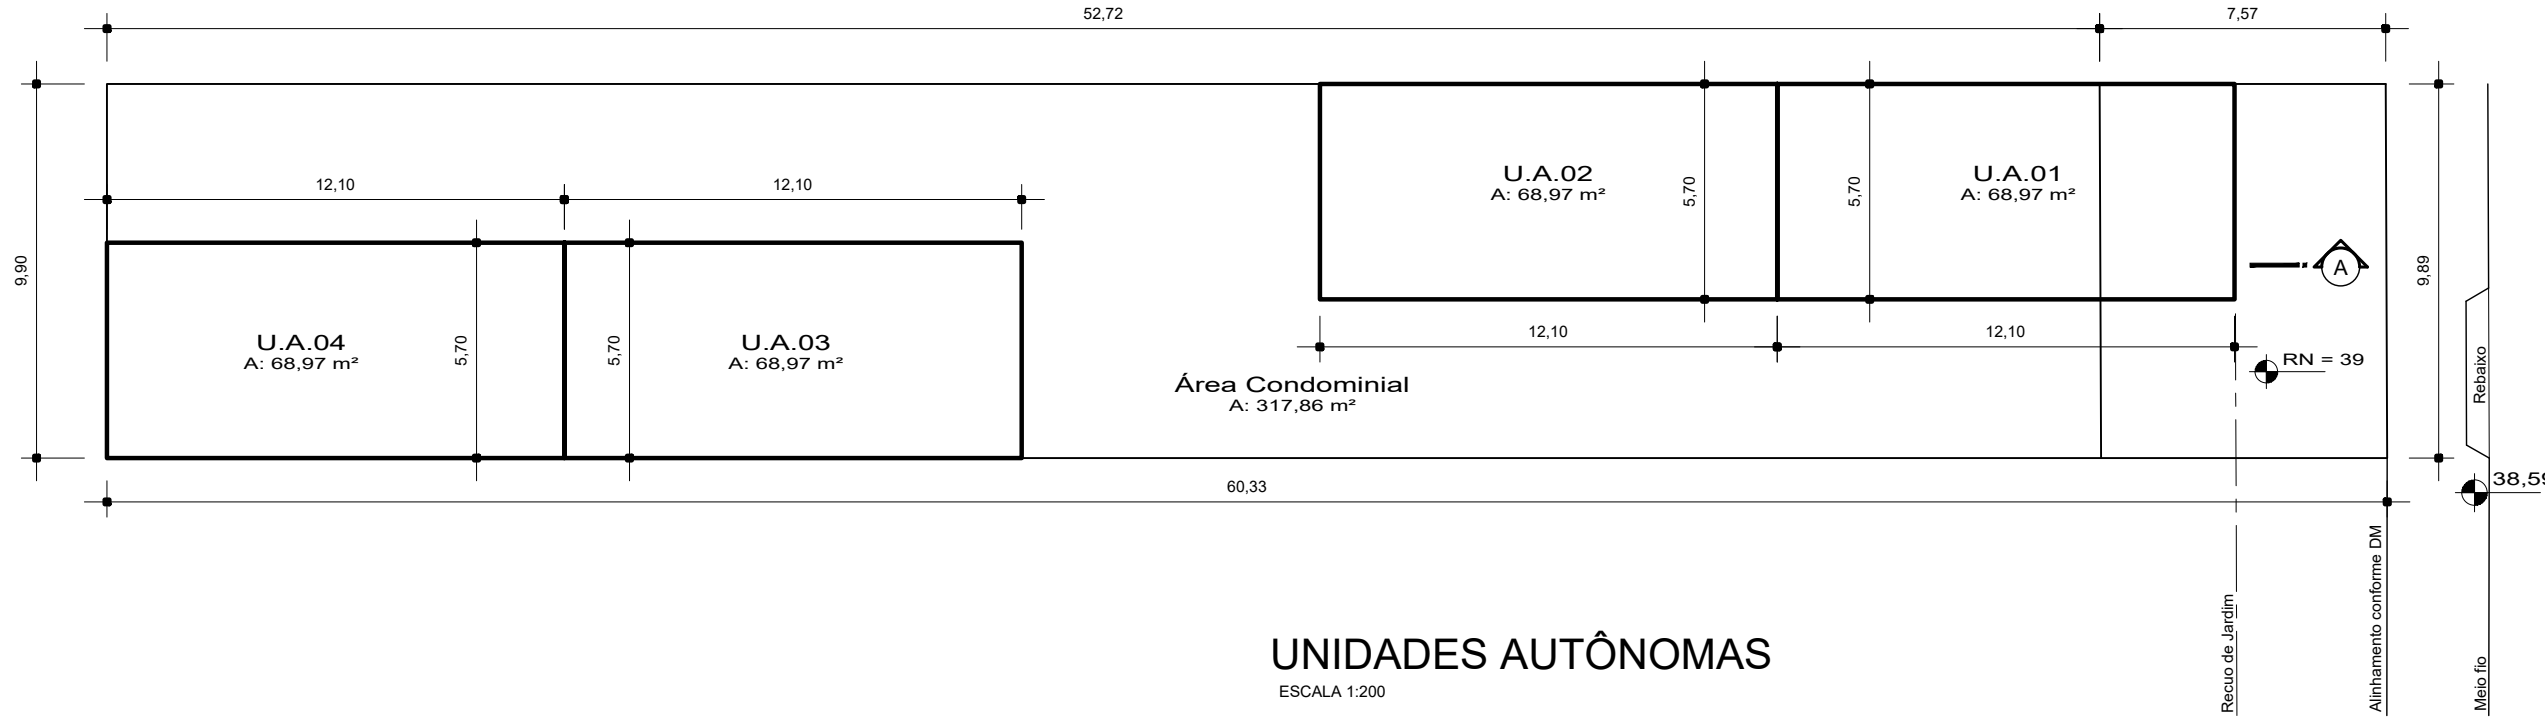

UNIDADES AUTÔNOMAS

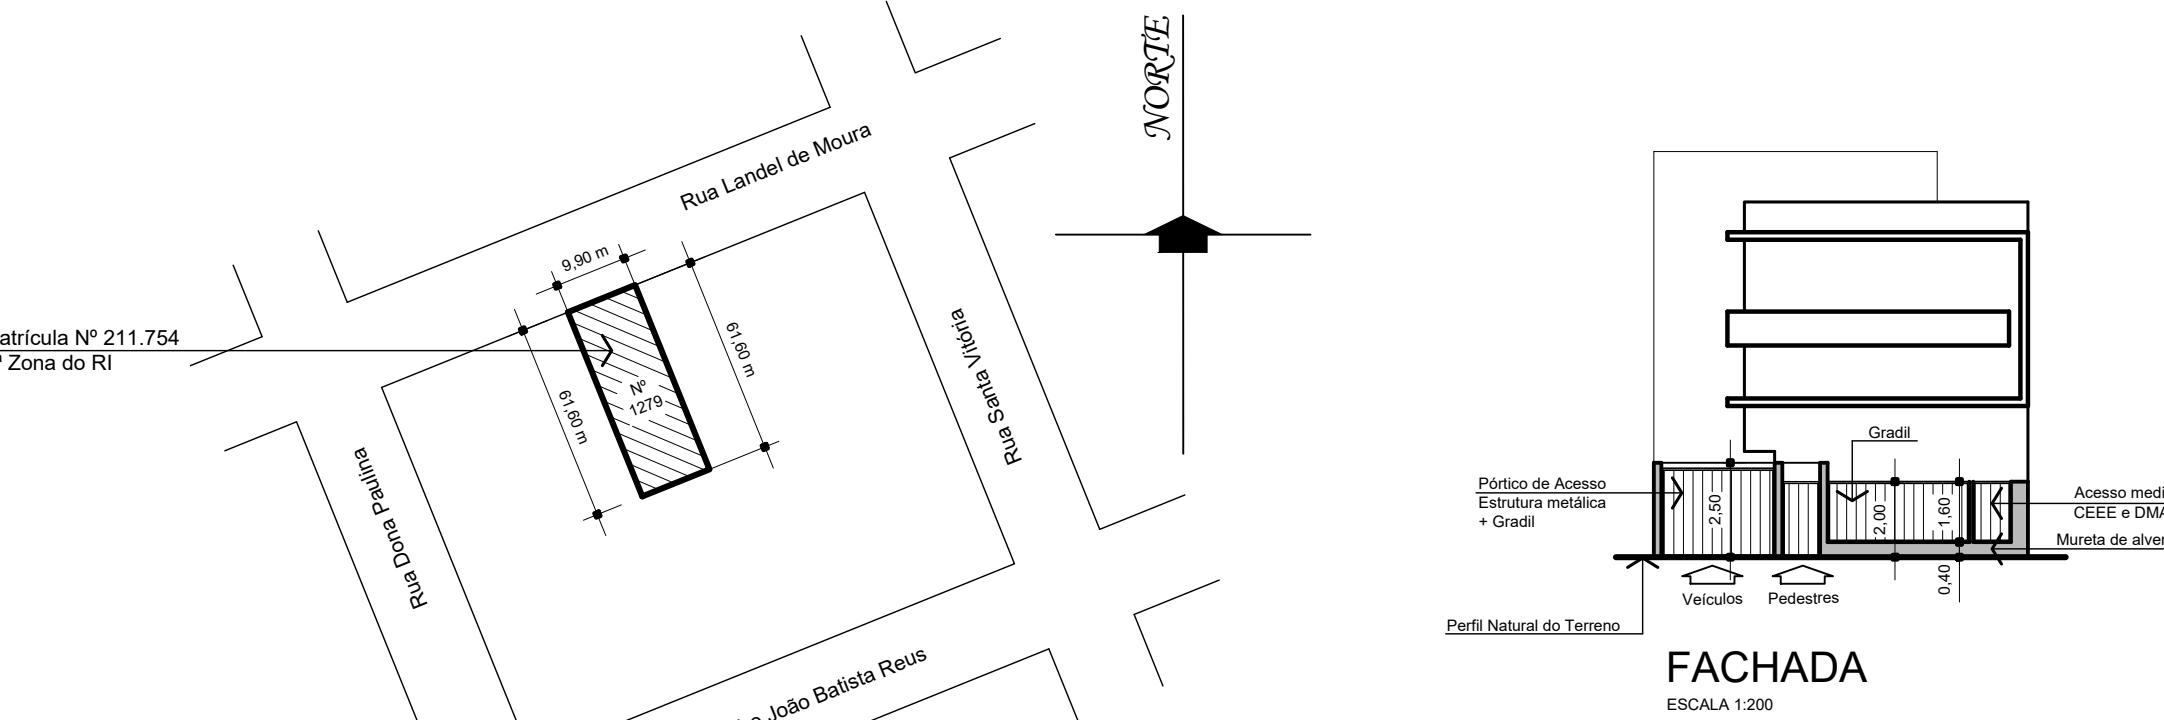

PLANTA DE SITUAÇÃO

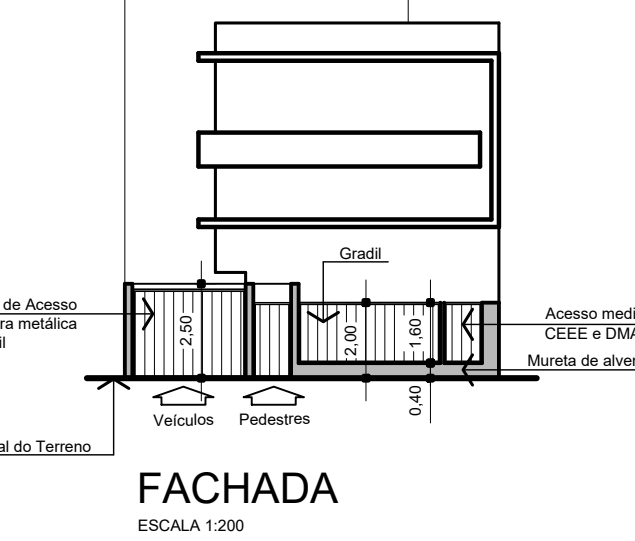

FACHADA

**DECLARAÇÕES**

- Não existem áreas de risco ou áreas de preservação ambiental no terreno em questão.  
**CONDICIONANTES:**


**IMPORTANTE:**

- A PRESENTE APROVAÇÃO NÃO DISPENSA DO ATENDIMENTO DA LEGISLAÇÃO FEDERAL QUE REGULAMENTA OS CONDOMÍNIOS

**DIOGO CAPUTTI** **ÚNICA**

ARQUITETO

CONDÔMÍNIO POR UNIDADES AUTÔNOMAS

SITUAÇÃO: LOCALIZAÇÃO UNIDADES AUTÔNOMAS E P.F.P. (PLANO DE COBERTURA)

PROJETO ARQUITETÔNICO

INDICADA

022.297312.00.0