


**LEGENDA**

- - ÁREA DE USO PRIVATIVO = 16.286,04 m<sup>2</sup>
- - ÁREA DE USO COMUM = 7.966,06 m<sup>2</sup>

TOTAL = 24.252,10 m<sup>2</sup>

**PLANTA DE REFERÊNCIA**  
Escala 1/1000

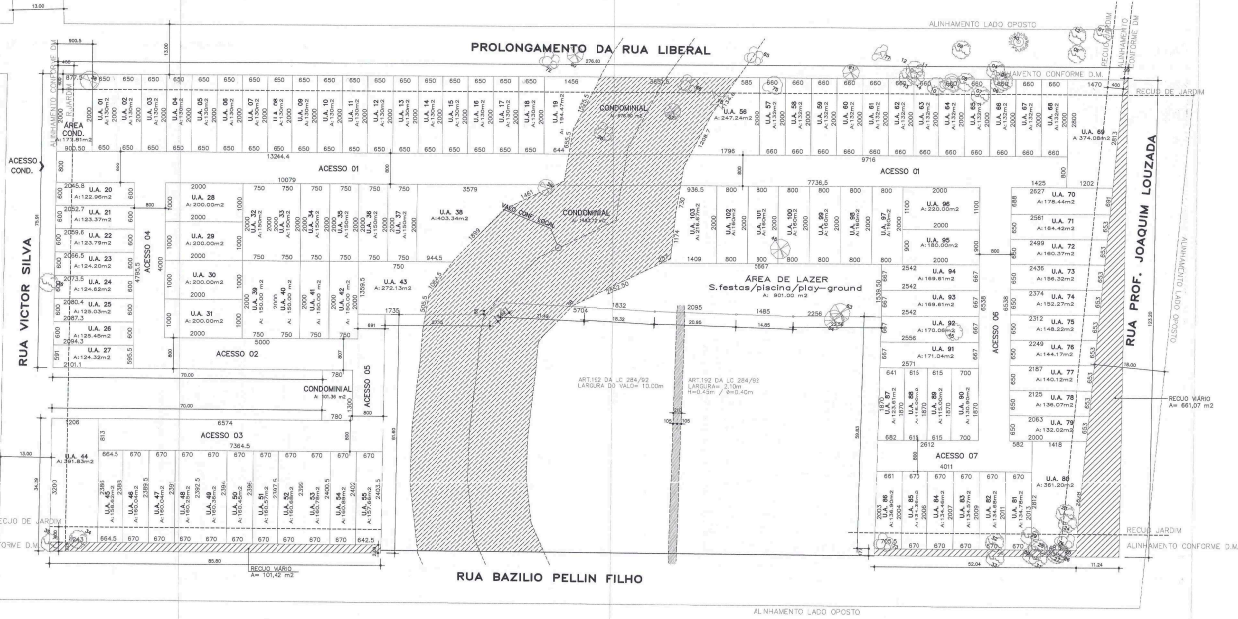

**PLANOJA 01**

|  |                   |
|--|-------------------|
| 1. Disposição de Contorno                            | (m <sup>2</sup> ) |
| 2. Área do Imóvel Utilizada                          | 28.250,77 (*)     |
| 3. Área Alugada para Aplicação do Regime Urbanístico | 23.344,73         |
| 4. Área Alugada (Área + Área)                        | 1.038,24          |
| 5. Área Alugada (Área + Área)                        | 24.252,10         |
| 6. Área Alugada                                      | -                 |

**PLANOJA 02 (LC 434/90)**

|   |   |
|---|---|
| PROJETO (m <sup>2</sup> )                 |   |
| ÁREA DE USO PRIVATIVO                     | 16.286,04 m <sup>2</sup>                                    |
| ÁREA DE USO COMUM                         | 7.966,06 m <sup>2</sup>                                     |
| Área - Cód. 52 + 1 (V.O.R.)               | 23.344,73   |
| Área - Cód. 52                            | 11.872,39 m <sup>2</sup>                                    |
| TAXA DE OCUPAÇÃO                          | 23.344,73 m <sup>2</sup> x 0,660 = 15.447,99 m <sup>2</sup> |
| COEF. ST. 2 - 36,0%                       | 4,00m   |
| ALTEURA COEF. ST. 36,0% (m <sup>2</sup> ) | 4,00m   |
| RECULO DE JARDIM                          | 4,00m   |
| Nº DE ESTACIONAMENTOS                     | 103   |

NOTA: (\*) Área de Estacionamento por Unidade Autônoma, no terreno de 2.426,00 m<sup>2</sup>, de acordo com o Plano Diretor de 2004.

**UNIDADES AUTÔNOMAS**

| Nº | DIMENSÕES    | ÍNDICE DE PREVENIMENTOS |        |        |         |        |         | TAXA DE OCUPAÇÃO |        | OBSERVAÇÕES |
|----|--------------|-------------------------|--------|--------|---------|--------|---------|------------------|--------|-------------|
|    |              | COF.                    | IND.   | OP.    | RESERVA | COEF.  | PROJETO | RESERVA          |        |             |
| 1  | 6,00 x 30,00 | 100,00                  | 180,34 | 0,00   | 0,00    | 180,34 | 124,11  | 0,00             | 124,11 |             |
| 2  | 6,00 x 30,00 | 100,00                  | 180,34 | 0,00   | 0,00    | 180,34 | 124,11  | 0,00             | 124,11 |             |
| 98 | 6,00 x 30,00 | 100,00                  | 180,34 | 0,00</ |         |        |         |                  |        |             |