



AV. CEL. MARCOS

AV. CEL. MARCOS


AV. CEL. MARCOS

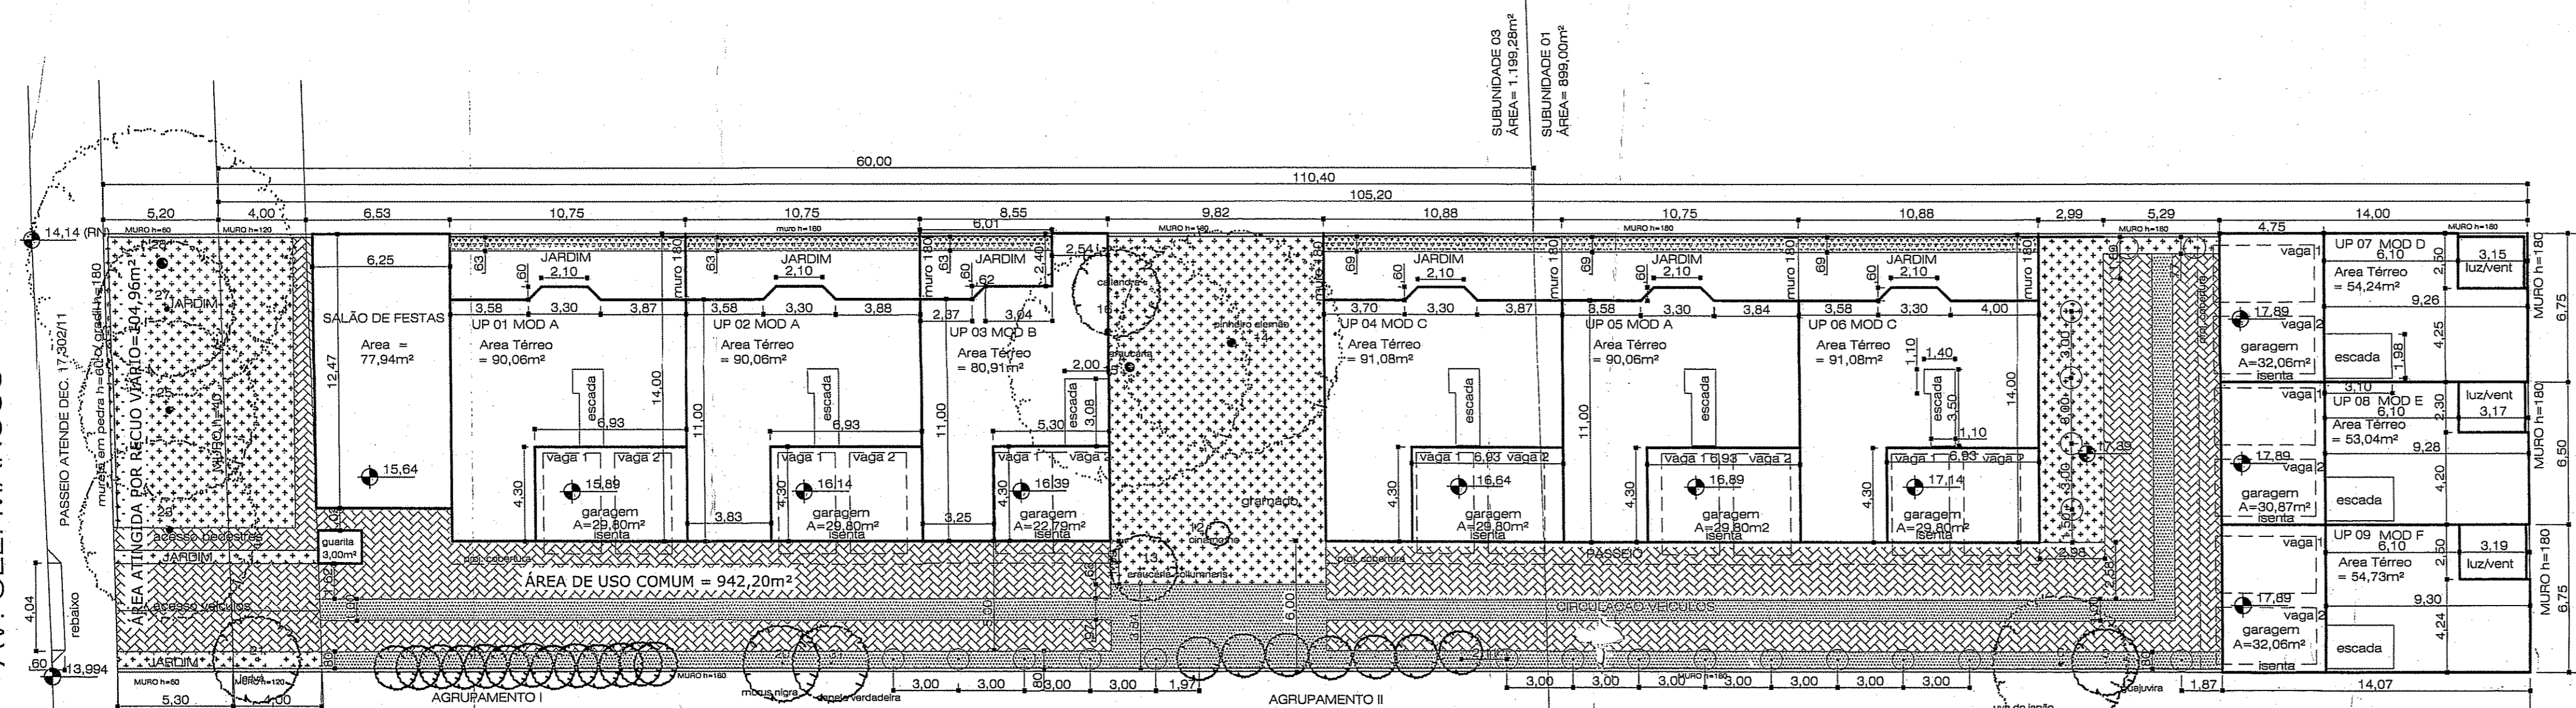


PLANTA BAIXA TERREO
ESC 1/200

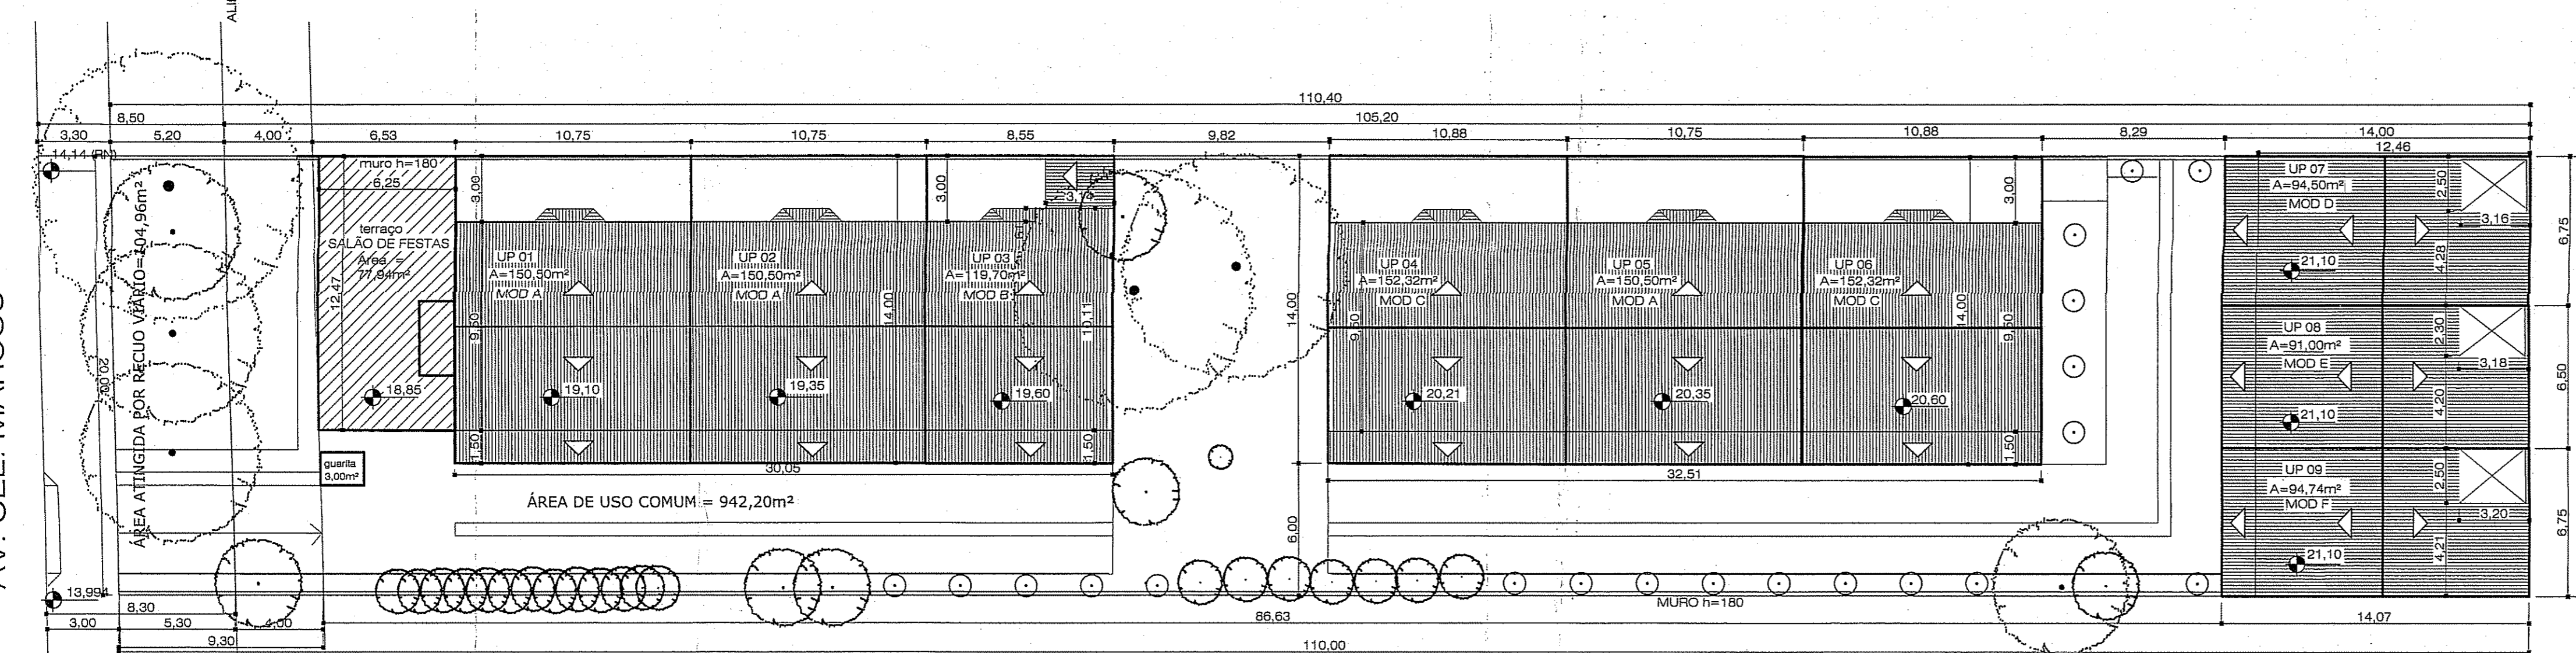

PLANTA LOCALIZACAO
ESC 1/200

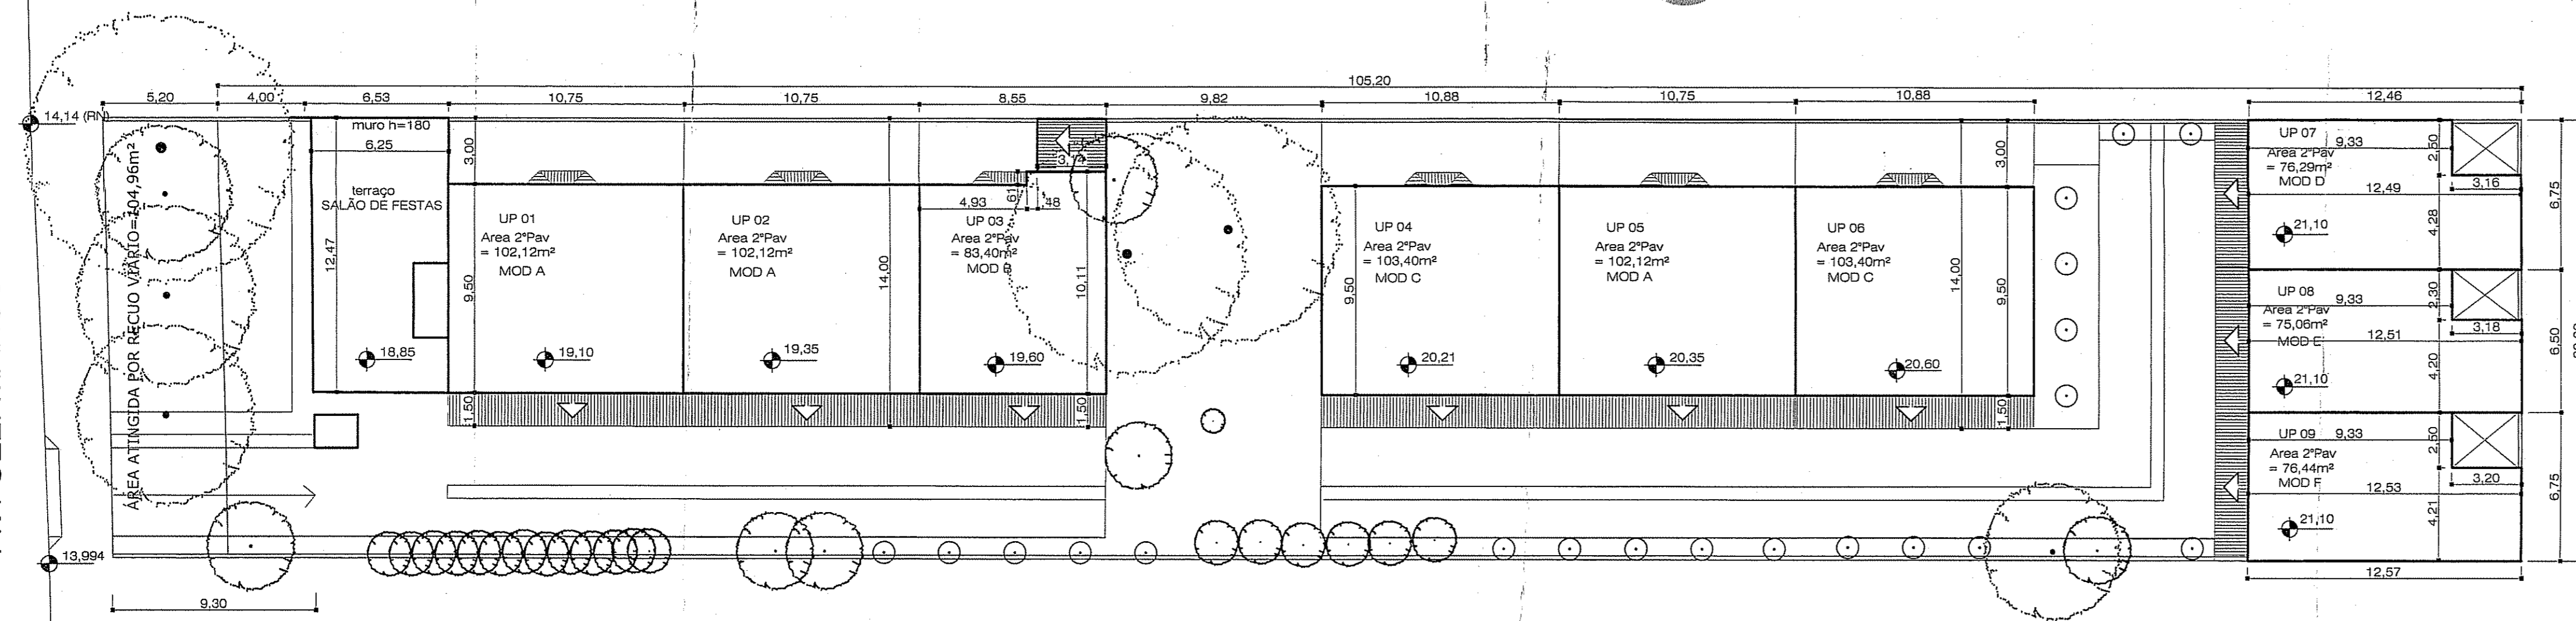

PLANTA 2º PAVIMENTO
ESC 1/200

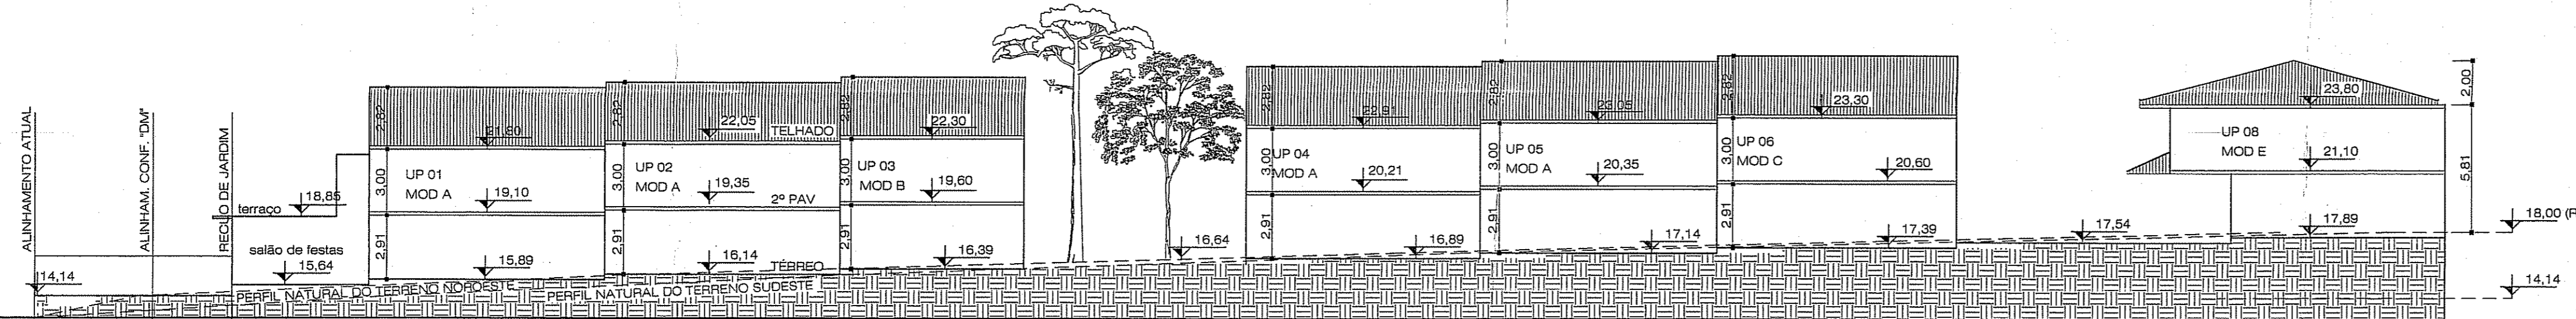

CORTE ESQUEMATICO
ESC 1/200

PLANO	DESCRICAO	AREA (m²)	USO
1	AREA TERREO	2.034,00	CONSTR
2	AREA MAIOR POSICAO	2.034,00	CONSTR
3	AREA ATINGIDA POR RECUO	104,95	CONSTR
4	AREA TERREO	2.034,00	CONSTR
5	AREA LÍQUIDA	2.034,00	CONSTR
6	AREA PAV. 1A / 1TO SUB-LOUÇ. - ATÉ 80%	1.199,28	CONSTR
7	AREA PAV. 1A / 1TO SUB-LOUÇ. - 80% A 90%	894,20	CONSTR
8	AREA CONDOMINIAL	942,20	CONSTR
9	TOTAL ÁREAS PRIVATIVAS / CONDOMINIAIS	2.034,00	CONSTR



SPM - SPU - CPU - UPSD

Aprovado e Licenciado
DE ACORDO COM L.C. Nº 171/1993

EXP. ÚNICO Nº 014.400.0
EM 21/01/2015

Argº Suizine Foga Lago
SUIZINE/SUIZINE
MIR. 4550161

UPSD

CARTA DE HABITAÇÃO CONDICIONADA À
VISTORIA DA EMAM E AO RECEBIMENTO
DA PRETE E A LIBERAÇÃO DO RESER-
VATÓRIO RELA DOP/DEP 21/01/2015

Condomínio Residencial - Hab. Unifamiliar
Avenida Coronel Marcos - 1460 - Bairro Ipanema - P. Alegre

Proprietário / Incorporadora STREET GARDEN Ltda

Projeto: Arguliza Ana Rostrolla CAURSA11904-0 - ana.rostrolla@gmail.com

Situação Local, Corte e Planos Baixas

Exped. Único nº 002.317120.00.5

NOV 2014

UN