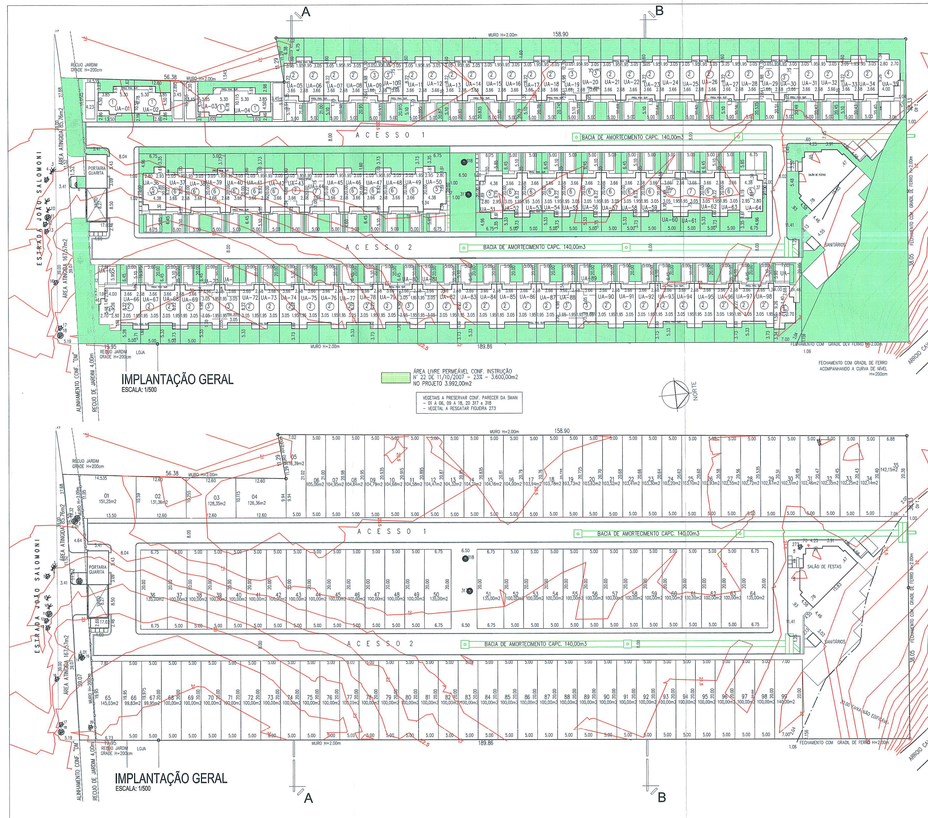

IMPLANTAÇÃO GERAL
ESCALA: 1:500

IMPLANTAÇÃO GERAL
ESCALA: 1:500

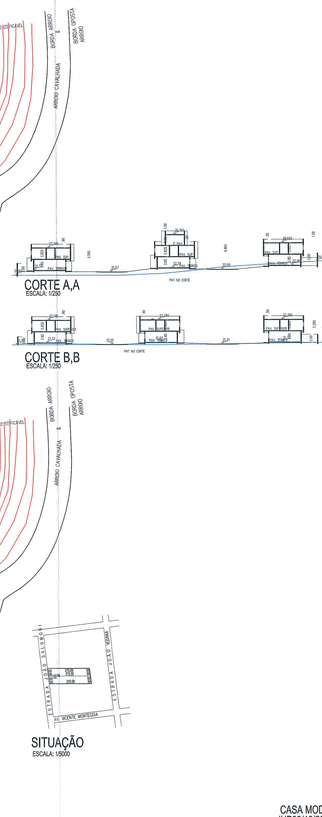
CORTE A,A
CORTE B,B
SITUAÇÃO
ARROIO CAVALHADA
35,00 FAIXA NON AEDIFICANDI
FECHAMENTO COM GRADIL DE FERRO H=2,00M
ACESSO 1
ACESSO 2
SALÃO DE FESTAS
PAV. SUPERIOR
PAV. TÉRREO
ACP 50,40m2
NAD: 11,10m2
NAD: 1,83m2
ACP: 48,62m2
ACP: 57,36m2
ACP: 51,06m2
ACP: 54,56m2
ACP: 28,41m2
ACP: 58,41m2
NAD: 6,29m2
NAD: 4,38m2
NAD: 2,78m2
NAD: 3,45m2
NAD: 1,90m2
NAD: 4,47m2
NAD: 1,80m2
NAD: 1,83m2
NAD: 3,73m2
NAD: 4,73m2
NAD: 1,83m2
NAD: 4,62m2
NAD: 1,83m2
NAD: 1,83m2
NAD: 1,83