



OBS: NÃO HA VÃO PARA A DIVISA A MENOS DE 1,50m NÃO HA COLETOR PÚBLICO NO TERRENO NÃO HA ÁREA NÃO EDIFICAVEL NO TERRENO NÃO HA EQUIPAMENTOS URBANOS NO PASSEIO NÃO HA DESÁGUE DE ÁGUAS PARA O VIZINHO NÃO HA ARVORES NO TERRENO NÃO HA ARVORES NO PASSEIO PAVIMENTAÇÃO DO PASSEIO ATENDERÁ O DECRETO 17302/11, O PORTÃO NÃO SE PROJETARÁ PARA O PASSEIO A DRENAGEM DO TERRENO ATENDERÁ O DECRETO 15371/08



PLANILHA DE ÁREAS PARA CONDOMÍNIOS FOR UNIDADES AUTONOMAS DERESIDENCIAS UNIFAMILIARES LC 434/99

PLANILHA 01

PLANILHA 02

PLANILHA 03

PLANILHA 04

PLANILHA 05










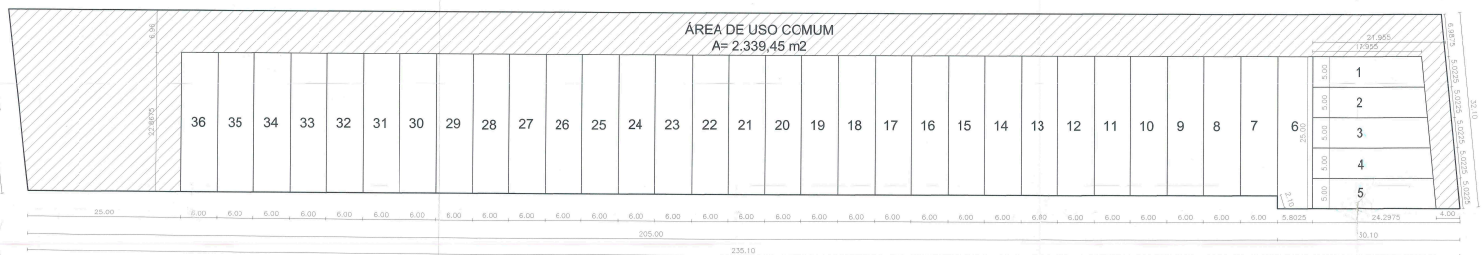

LOCALIZAÇÃO ESCALA 1/500 ÁREAS PRIVATIVAS : 4745,74 m2 ÁREA CONSUMINIAL : 2.339,68 m2

ESTE DOCUMENTO NÃO PODE SER RETIRADO DO PROCESSO

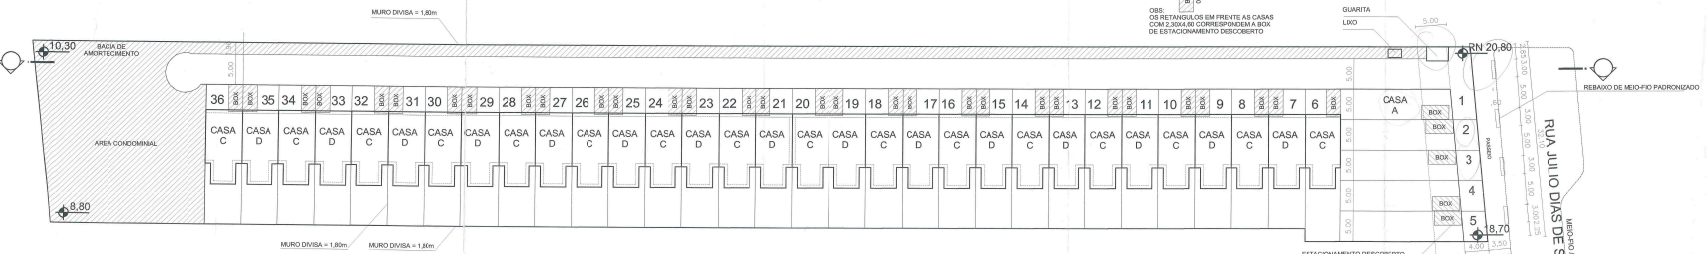

CONDOMÍNIO SOLAR DOS JARDINS RUA JULIO DIAS DE SOUZA, S. 15, 25 - BARRIO HIPICA - PORTO ALEGRE RS

