

PLANTILHA MODELO DE CONTROLE E REGISTRO PARA CONDOMÍNIOS POR UNIDADES AUTÔNOMAS (U.A.) DE RESIDÊNCIAS UNIFAMILIARES (CONFORME L.C. 434/89, ALTERADA PELA L.C. 648/10)

PLANILHA U.A. 01 table with columns for Área de Terreno, Área Construída, Área Privativa, Área Comum, Área de Reserva, and Área de Utilização Comum.

PLANILHA U.A. 02 table with columns for Área de Terreno, Área Construída, Área Privativa, Área Comum, Área de Reserva, and Área de Utilização Comum.

PLANILHA U.A. 03 table with columns for Área de Terreno, Área Construída, Área Privativa, Área Comum, Área de Reserva, and Área de Utilização Comum.

PLANILHA U.A. 04 table with columns for Área de Terreno, Área Construída, Área Privativa, Área Comum, Área de Reserva, and Área de Utilização Comum.




PLANILHA U.A. 05 table with columns for Área de Terreno, Área Construída, Área Privativa, Área Comum, Área de Reserva, and Área de Utilização Comum.

PLANILHA U.A. 06 table with columns for Área de Terreno, Área Construída, Área Privativa, Área Comum, Área de Reserva, and Área de Utilização Comum.

CARTELA DE HABILITAÇÃO PARA CONDOMÍNIO... Aprovado e Licenciado...

PROJETO ARQUITETÔNICO PLANTA DE SITUAÇÃO E LOCALIZAÇÃO... LOCALIZADO

CONDOMÍNIO POR UNIDADES AUTÔNOMAS DE HABITAÇÃO UNIFAMILIAR... RUA CANISIO BINSFELD, 238

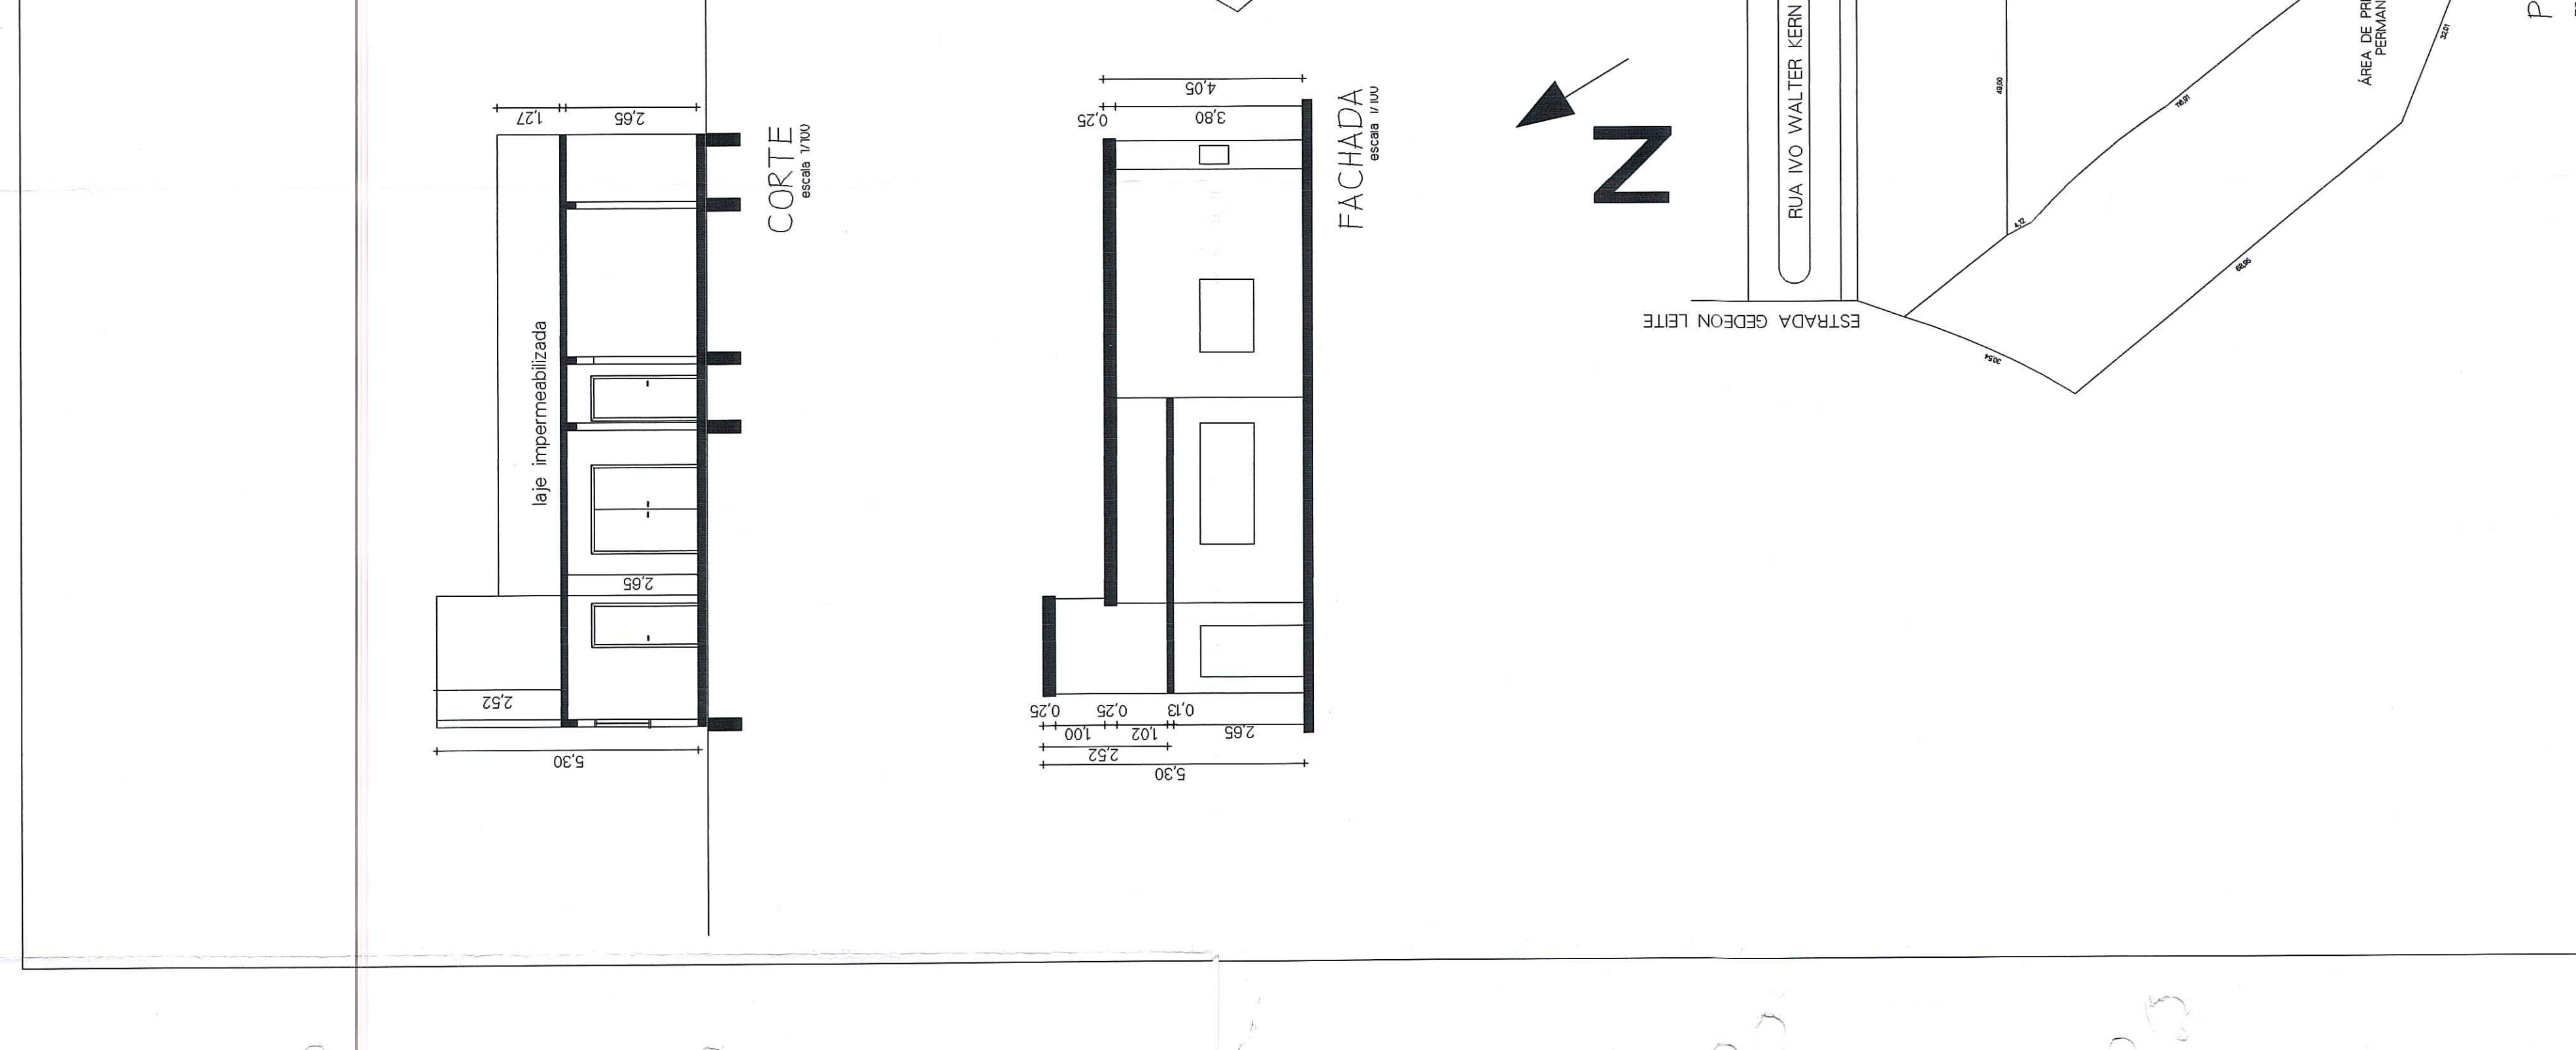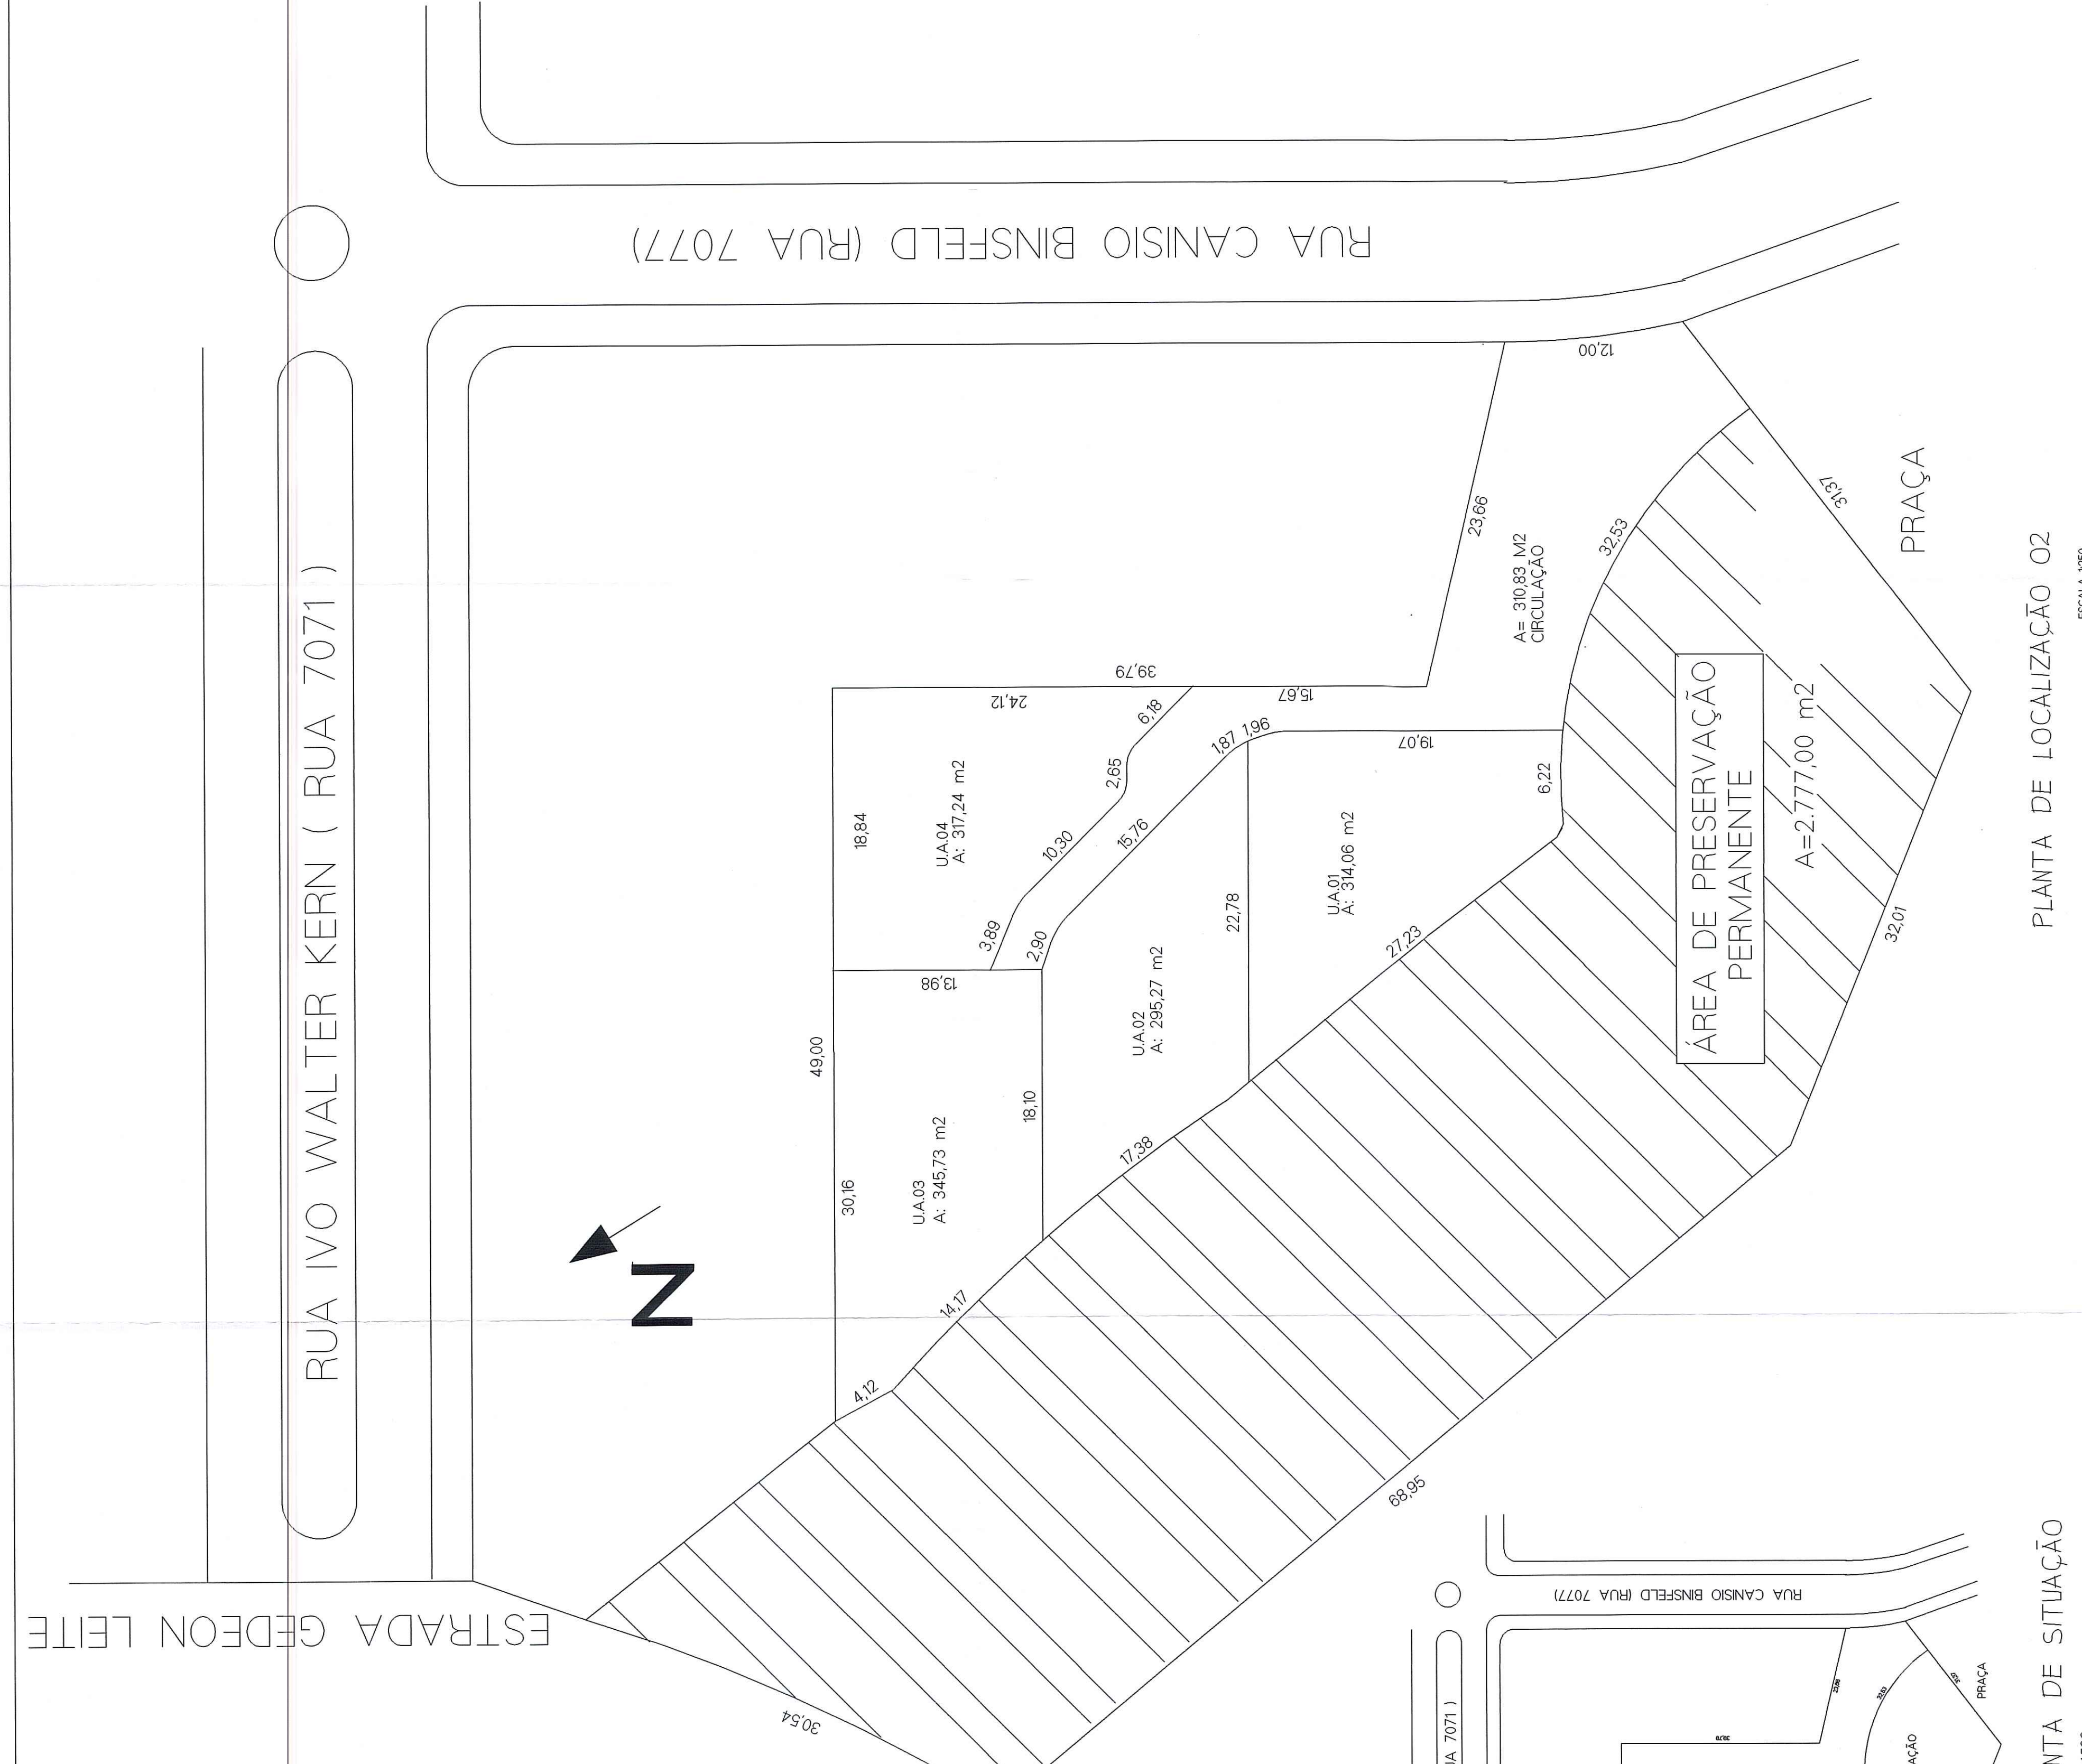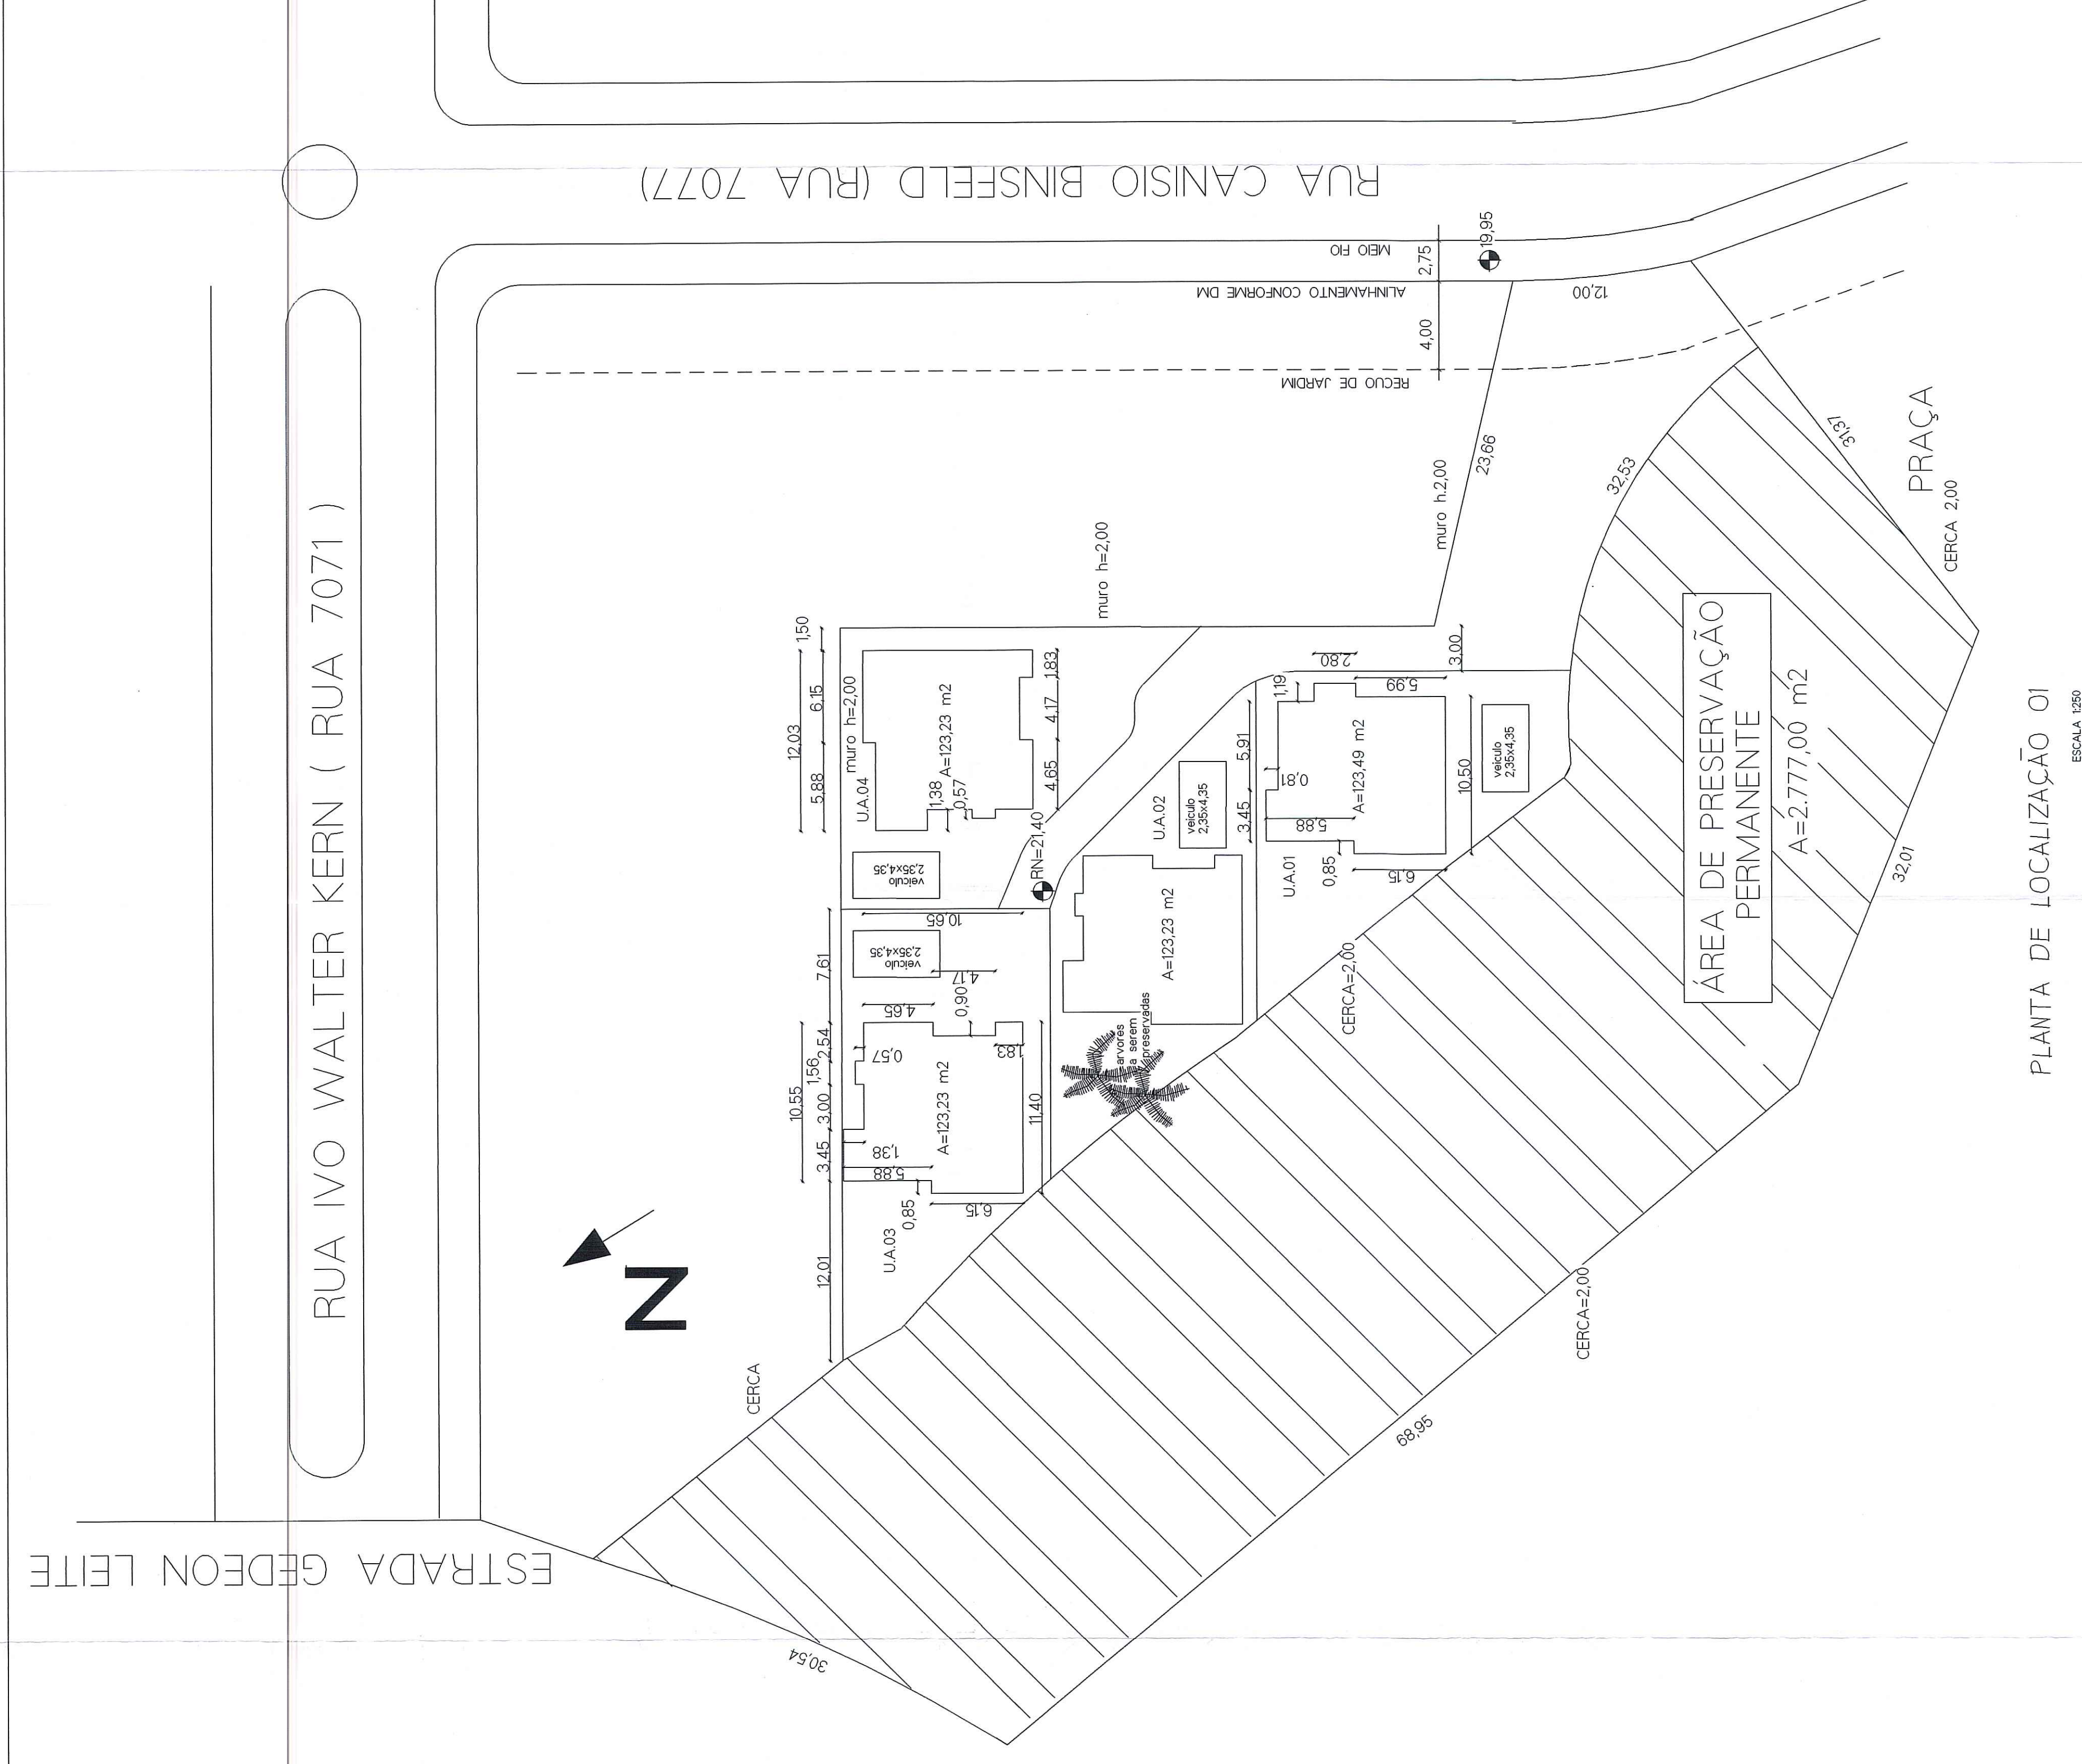

PLANTA DE LOCALIZAÇÃO 01 ESCALA 1/500

PLANTA DE LOCALIZAÇÃO 02 ESCALA 1/500

PLANTA DE SITUAÇÃO ESCALA 1/500