



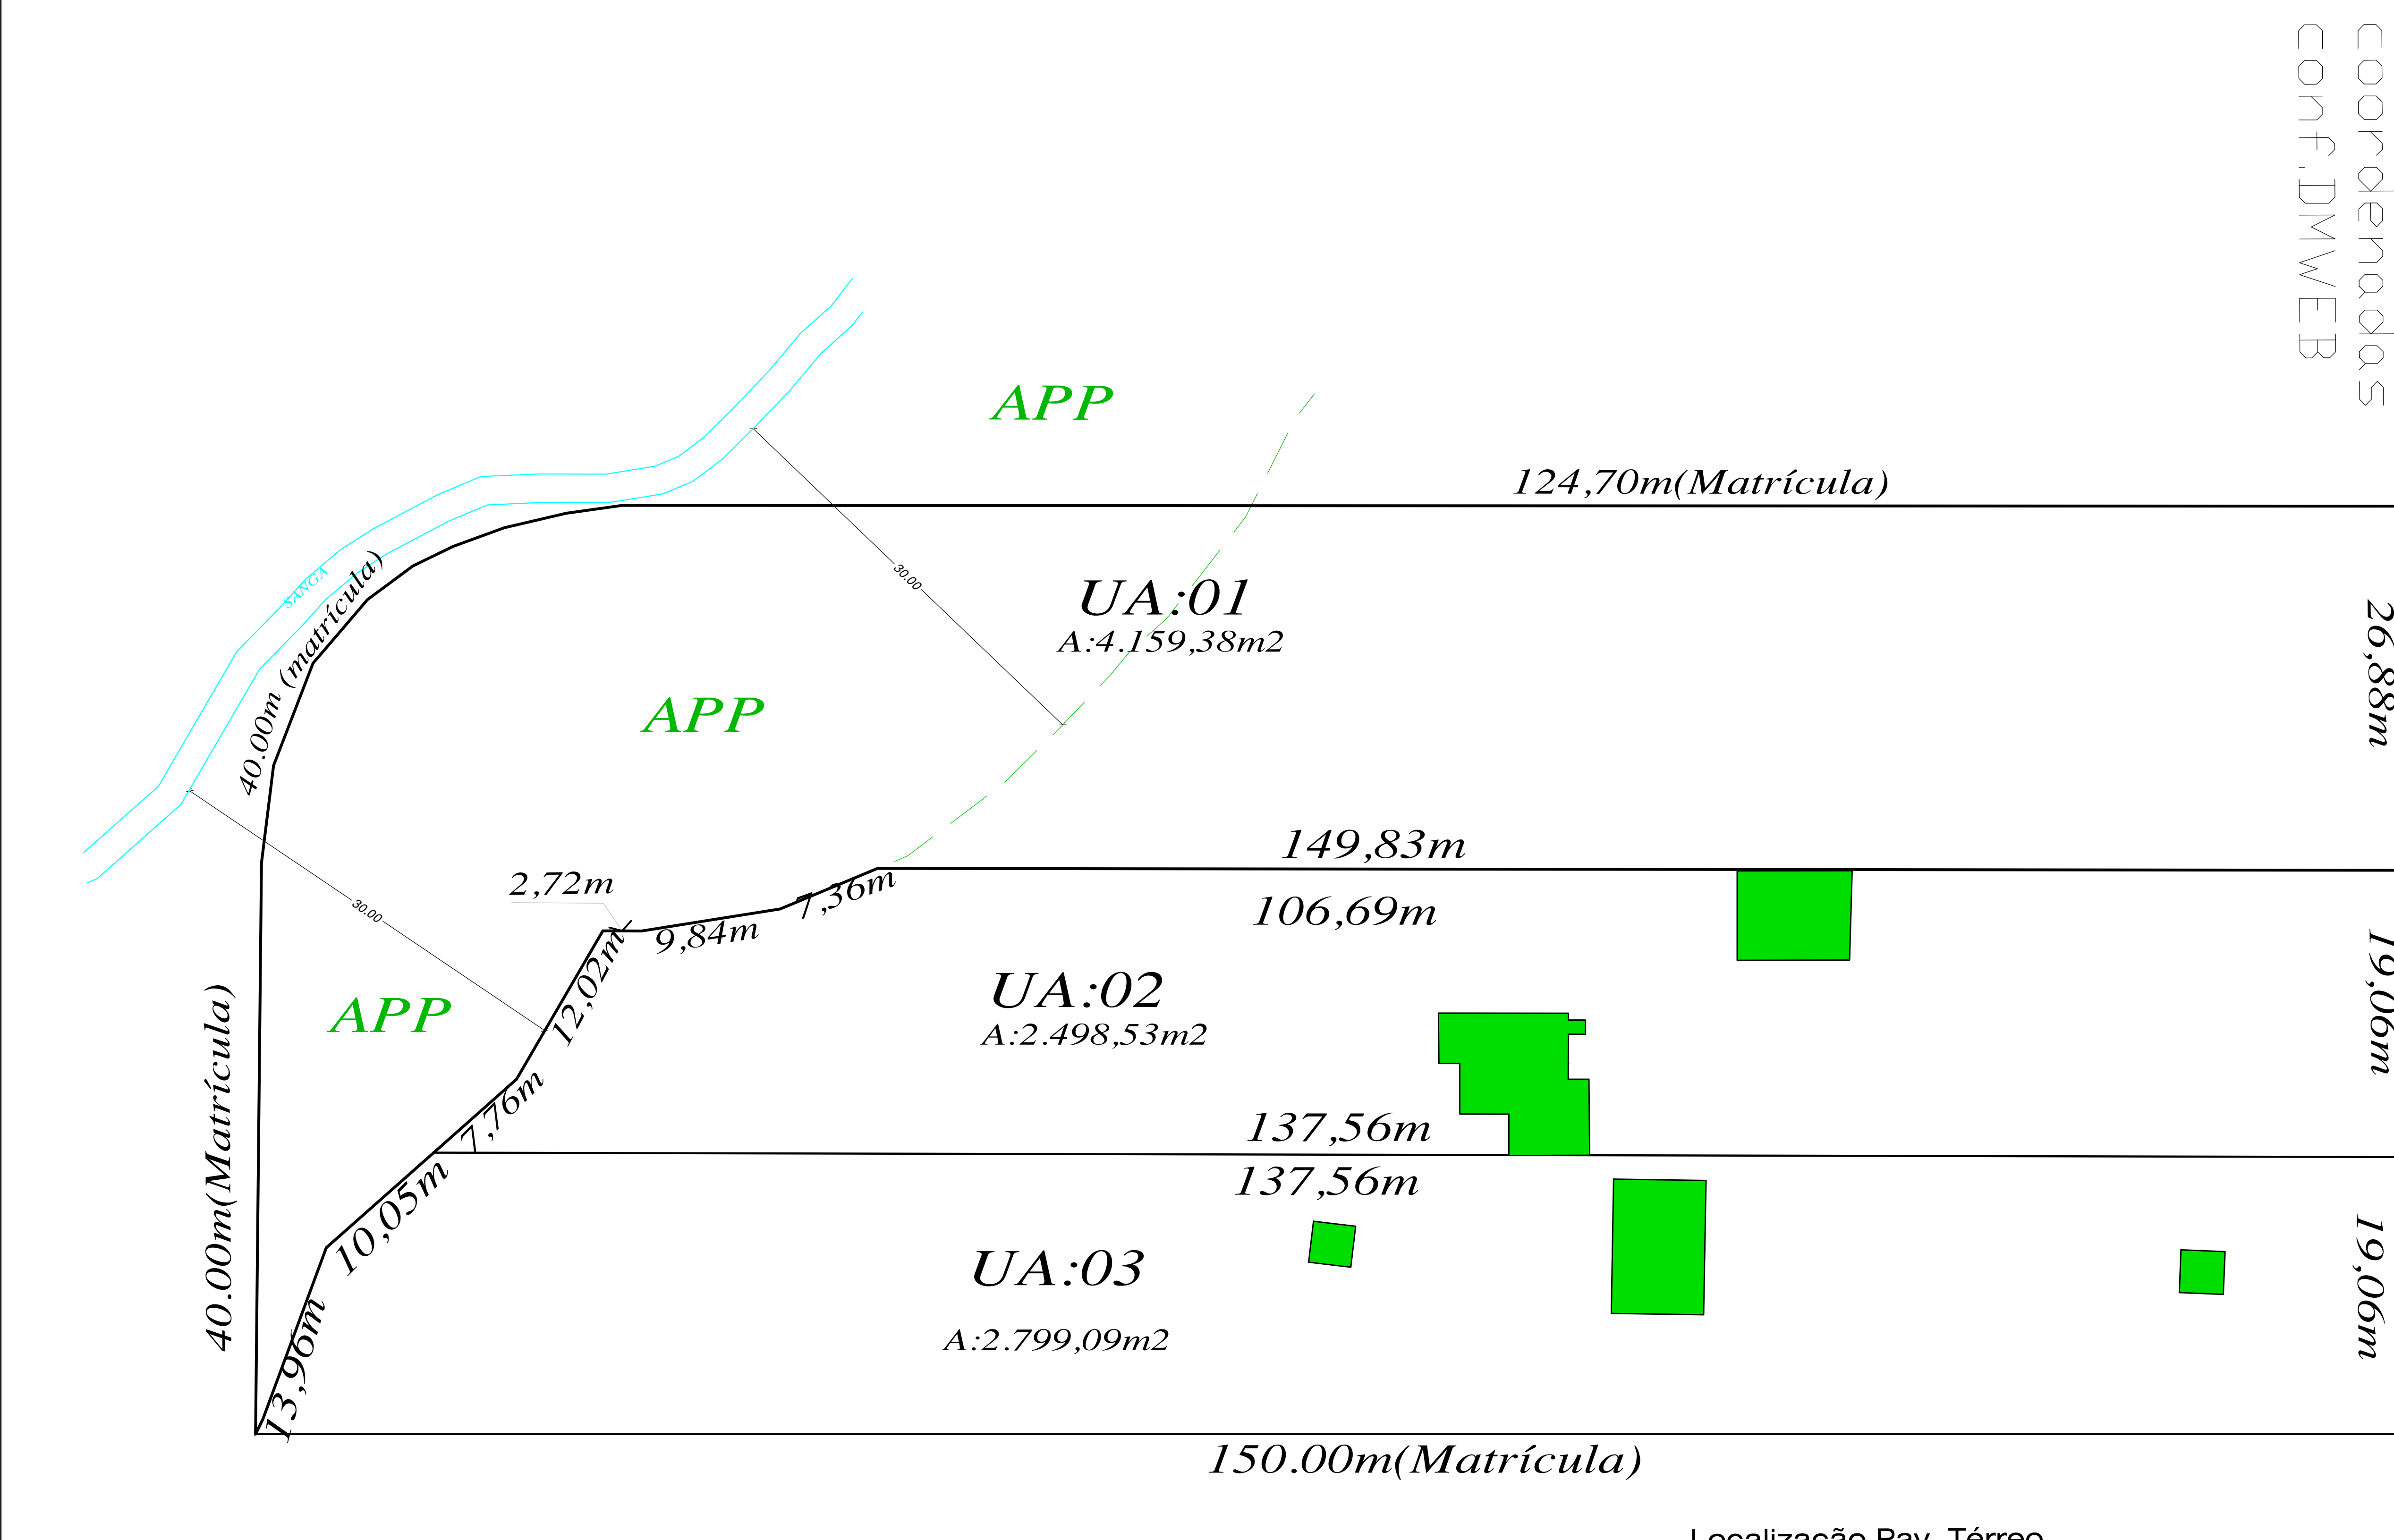

Localização Pav. Térreo

ESCALA 1:250

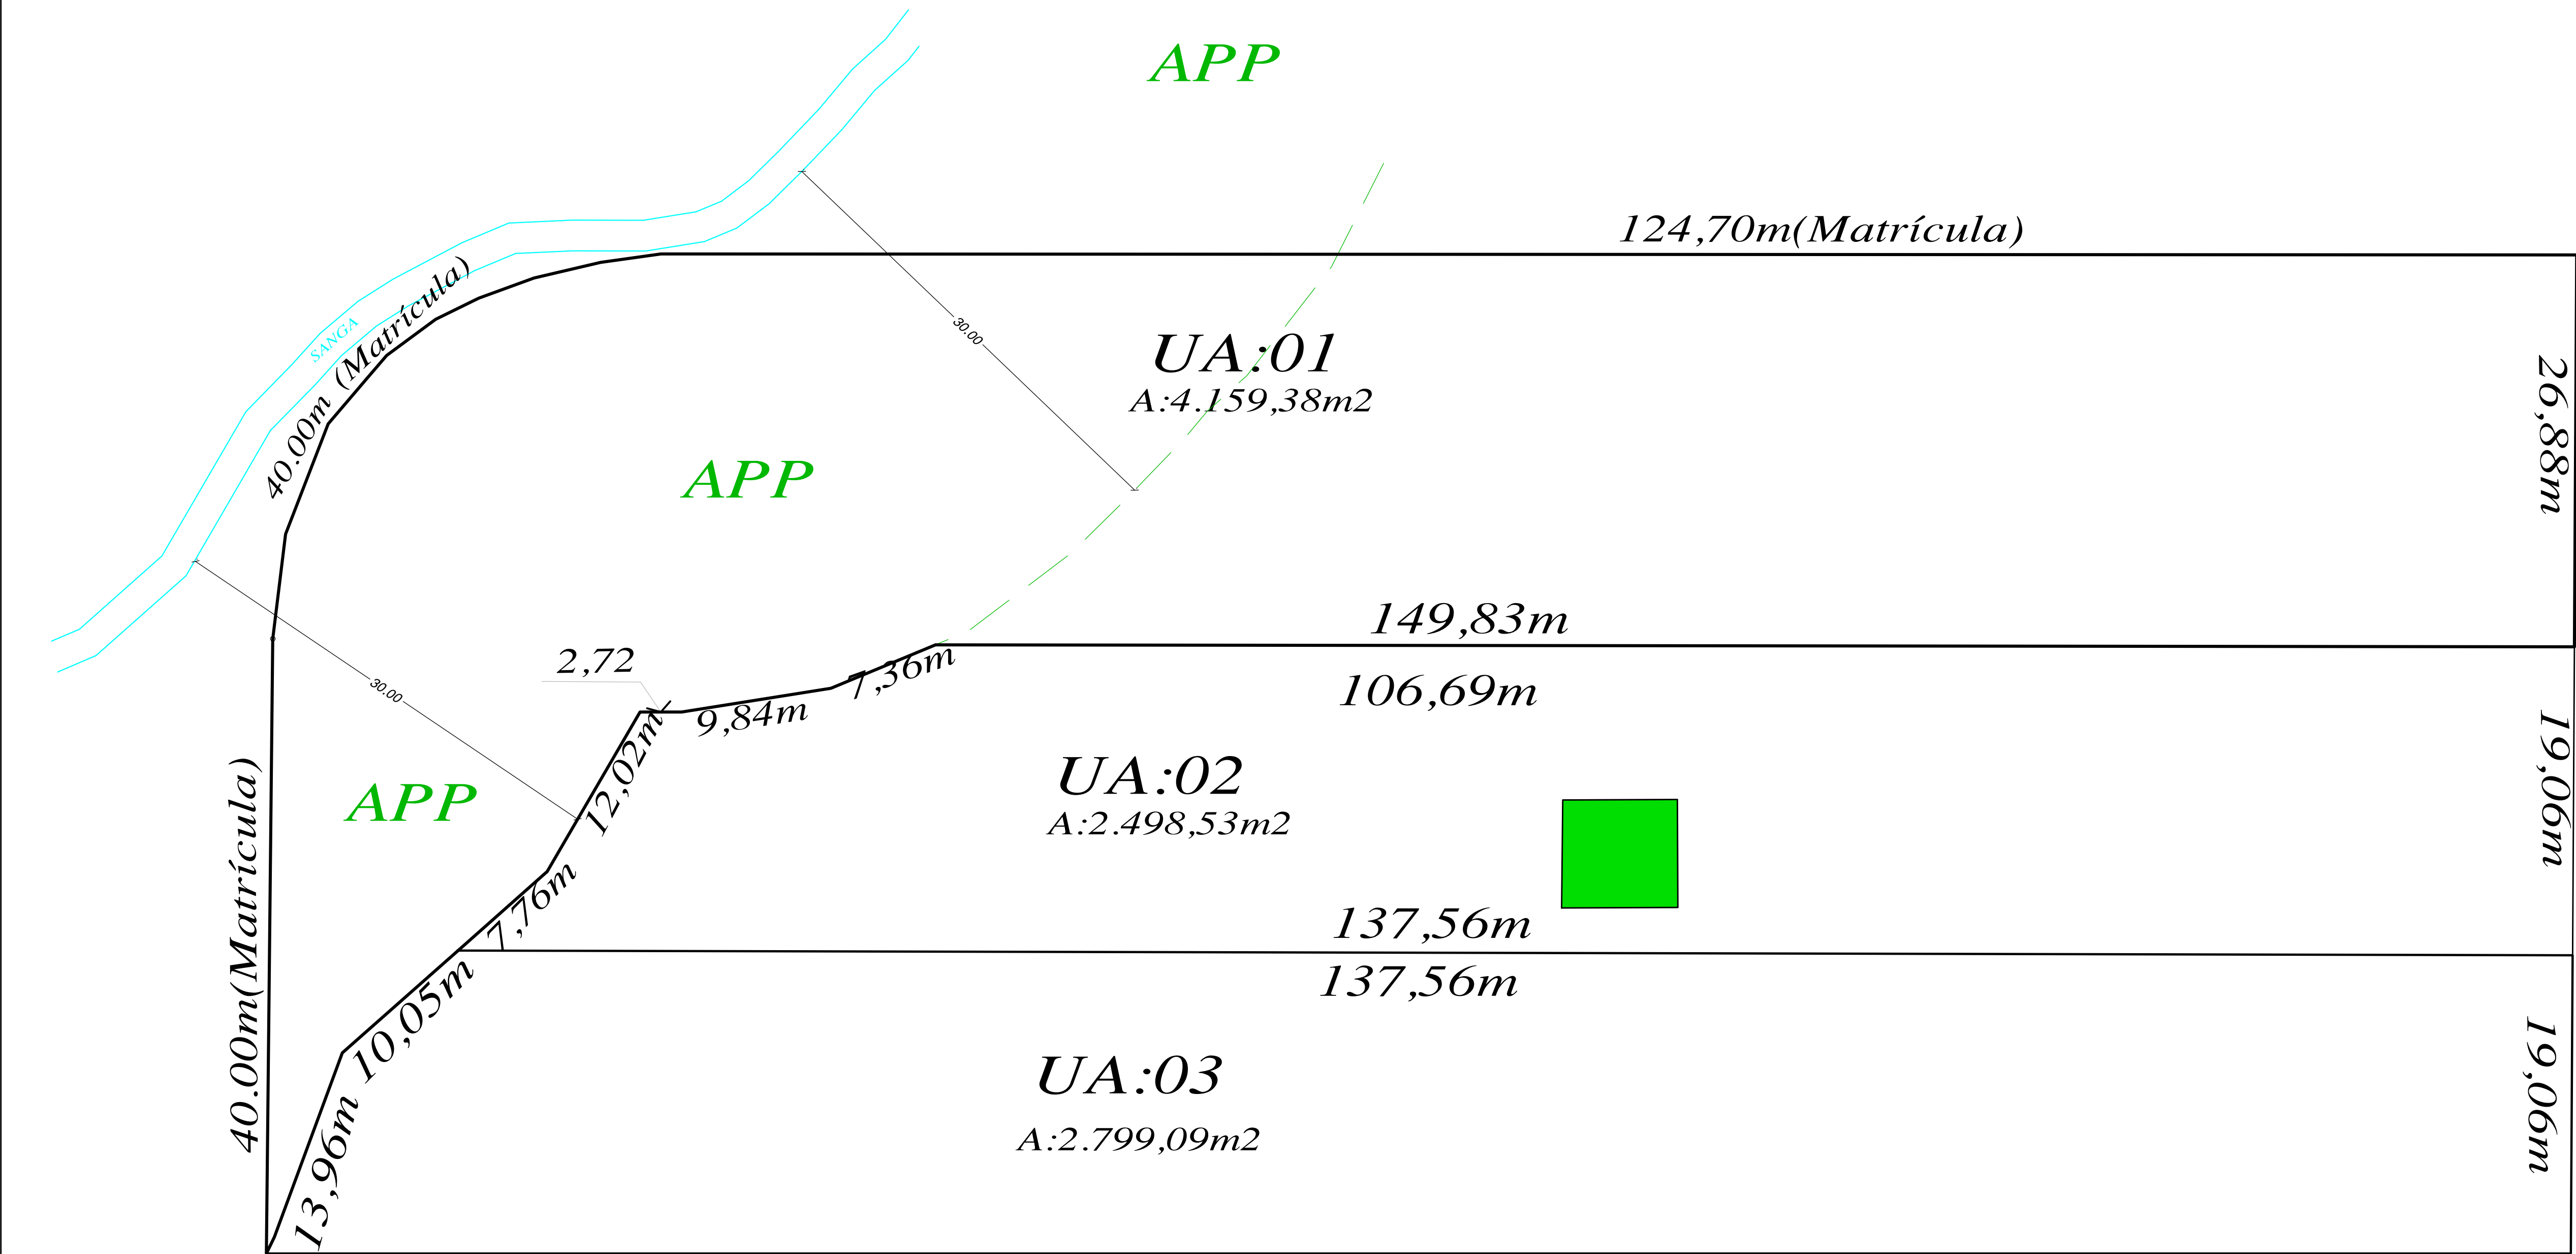

Localização 2 Pav.

ESCALA 1:250

Alinhamento por
coordenadas
CONF.DMW/EB

ESTRADA MARECHAL MARCIANO AVILA
65,00m(Matricula)

PLANILHA DE ÁREAS CONDOMÍNIO POR UNIDADES AUTONOMAS															
A	E.ÚNICO: 002.294434.00.0				LOGRADOURO: Estr. Mar. Marciano de Ávila, 309, 329, 349 – P. ALEGRE										
	GRUPAMENTO DE ATIVIDADE (Anexo 5.1): COD: 21 – Área de Desvalorização				Descrição (Anexo 5.2): 1.1 – HABITAÇÃO RESTRITA (ANEXO 5.4):										
B	TIPO DE CONSTRUÇÃO: () NOVA () REFORMA (X) REGULARIZAÇÃO														
	MATERIAL DE CONSTRUÇÃO: (X) ALVENARIA () MISTA (X) MADEIRA () OUTRA (Esp.):														
	NÚMERO DE PAVIMENTOS: – – –														
	Nº ECONOMIA: 03		RESIDENCIAL: 03		Nº DORMITÓRIOS: 04		ZELADOR: () SIM (X) NÃO		Ql: 2.000,00m2						
			N RESIDENCIAL: – – –												
C	() SIM () NÃO		VAGAS TOTAL:			PARA PNE: – – –									
	Nº VAGAS ESTACIONAMENTO:		BOX:		PRIVATIVO:		SIMPLES:		DUPLOS:						
					CONDOMINIAIS:										
					VAGAS TOTAL:										
	BICICLETÁRIO:		() SIM (X) NÃO												
	CARGA E DESCARGA:		() SIM (X) NÃO												
	ÁREA MATRÍCULA: 9.457,00m2		ÁREA MENOR POLÍGONO: 9.457,00m2			ÁREA PARA APLICAÇÃO R.U.: 9.457,00m2									
	ÁREA ATINGIDA MATRÍCULA:		ÁREA ATINGIDA MENOR POLIGONAL:			TRANSPOT.CONSTR. () SIM (X) NÃO									
D	ÁREA REMANESCENTE: – – –														
	ÁREA PRIVATIVA: 9.457,00m2		ÁREA CONDOMINIAL: 0,00m2			ÁREA TOTAL (Cond.+Privativa): 9.457,00m2									
	ÁREA SUBUNIDADE():		ÁREA SUBUNIDADE (01): 9.457,00m2			ÁREA SUBUNIDADE():									
	ANEXO 6 APROVEITAMENTO (COD=35)		SUBUNIDADE(01): A: 9.457,00m2			SUBUNIDADE():									
			IA=ADENS.(0,2): 1.891,40m2			IA=ADENS.									
			NADENS.=(50%): 945,70m2			N ADENS.									
	SC (SOLO CRIADO):		AD= – – – – – – –			N AD=									
	T.P.C.(TRANSF.POT. CONST)		AD= – – – – – – –			N AD=									
	ÍNDICE OBJETO DE INCENTIVO		AD= – – – – – – –			N AD=									
	TOTAL: (IA+SC+TCP+LO)		AD=1.891,40m2			N AD=									
E			(NAd: 945,70m2)												
	ANEXO 7.1 VOLUMETRIA (COD=21)		SUBUNIDADE (01):			SUBUNIDADE():									
			ALTURA MÁXIMA: 9,00m			ALTURA MÁXIMA:									
			ALTURA DIVISA : 9,00m			ALTURA DIVISA:									
			ALTURA BASE: – – – –			ALTURA BASE:									
			OCUPAÇÃO: 20%=1.891,40m2			OCUPAÇÃO:			BASE:						
									CORPO:						
	RECUE DE JARDIM:		OBRIGATORIA (X) SIM () NÃO			DIMENSÃO: 12,00m									
	ÁREA LIVRE PERMEÁVEL		OBRIGATORIA (X) SIM () NÃO												
	DISCRIMINAÇÃO				ÁREAS (m2)										
					A REGULARIZAR				Existente(A Permanecer ou Reciclar)						
				RESIDENCIAL		NÃO RESIDENCIAL		RESIDENCIAL		NÃO RESIDENCIAL					
				CP		NCP		ISENTO		CP		NCP		ISENTO	
				CP		NCP		ISENTO		CP		NCP		ISENTO	
