PRÓPRIOS MUNICIPAIS
FICHA CADASTRAL

LOCALIZAÇÃO			
DIVISÃO TERRITORIAL:	05/026/065	NÚMERO DE PRÓPRIO:	1820
AERO 1/5000	2987 - 2K IV		
ENDEREÇO:	Estr. Campo Novo, 429		

ORIGEM	
PROVENIÊNCIA:	Parcelamento do Solo
Tipo:	Desmembramento
Nome:	-
Pasta URP2	-
E.U.	002.244820.00.3

DESCRIÇÃO	
Matrícula nº	-
Área	579,54m²
Destinação	recuo viário

OBSERVAÇÕES
- Área de destinação pública no desmembramento aprovado em 01/08/2024.

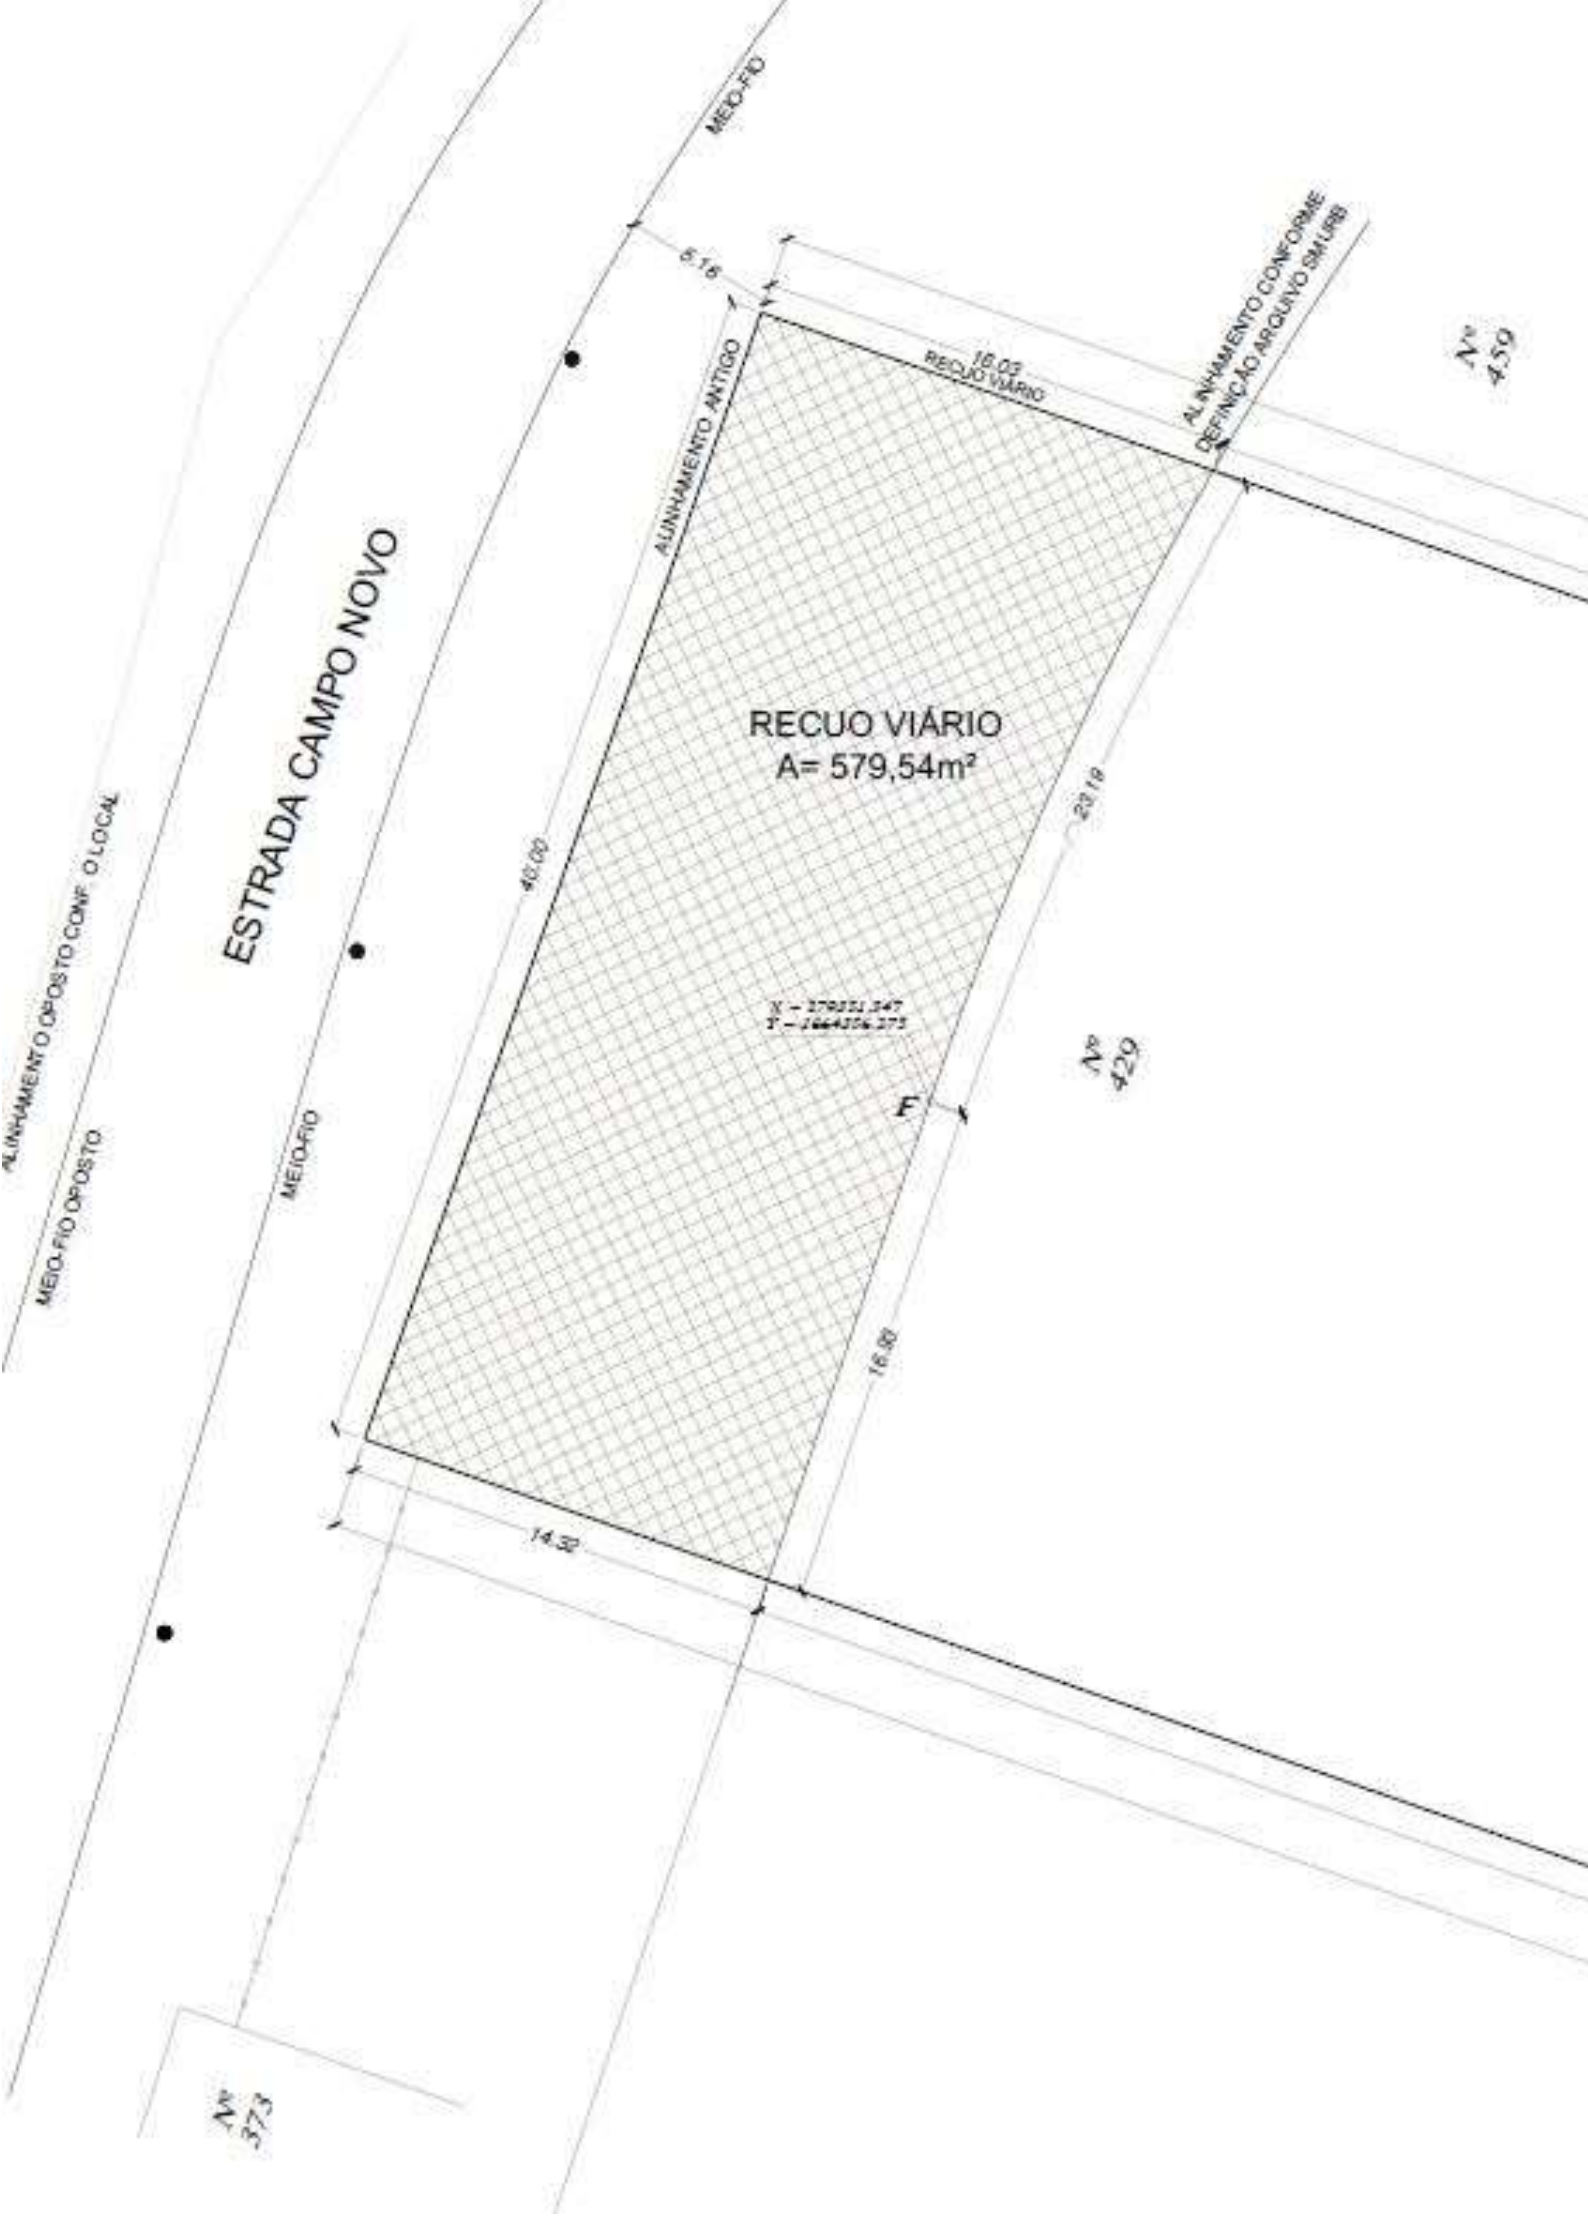
MEIO-FIO
5.16
16.03
RECUO VIÁRIO
ALINHAMENTO CONFORME
DEFINIÇÃO ARQUIVO SMURB
Nº
459
ALINHAMENTO ANTIGO
ESTRADA CAMPO NOVO
RECUO VIÁRIO
A= 579,54m²
40.00
23.19
ALINHAMENTO OPOSTO CONF. O LOCAL
MEIO-FIO OPOSTO
MEIO-FIO
F
Nº
429
16.50
14.32
Nº
373