

SITUAÇÃO  
ESCALA 1:2000

LOCALIZAÇÃO  
ESCALA 1:250


ÁREA PRIVATIVA	9.424,91
ÁREA DE USO COMUM	9.425,69
ÁREA TOTAL	18.850,60

ESTE DOCUMENTO NÃO  
PODE SER RETIRADO DO  
PROCESSO





Carta de Habitação  
Condicionada à  
Valorização Final da SMAM

Arq. Roberto Gomes Maciel  
SP/ARQUITETO  
CRA/RS/1204

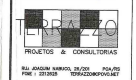

CONDOMÍNIO UNIDADES AUTÔNOMAS  
ESTRADA JOÃO SALAMONI, 131 - POA/RS

PROPOSTA: KAVLAN CONSTRUÇÕES E INCORPORAÇÕES LTDA.  
PROJETO: ARQ. CARLOS WENIGER FALCÃO - CREA 44713  
ASSINADO: [Signature]  
PROJETO URBANÍSTICO

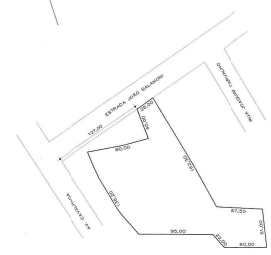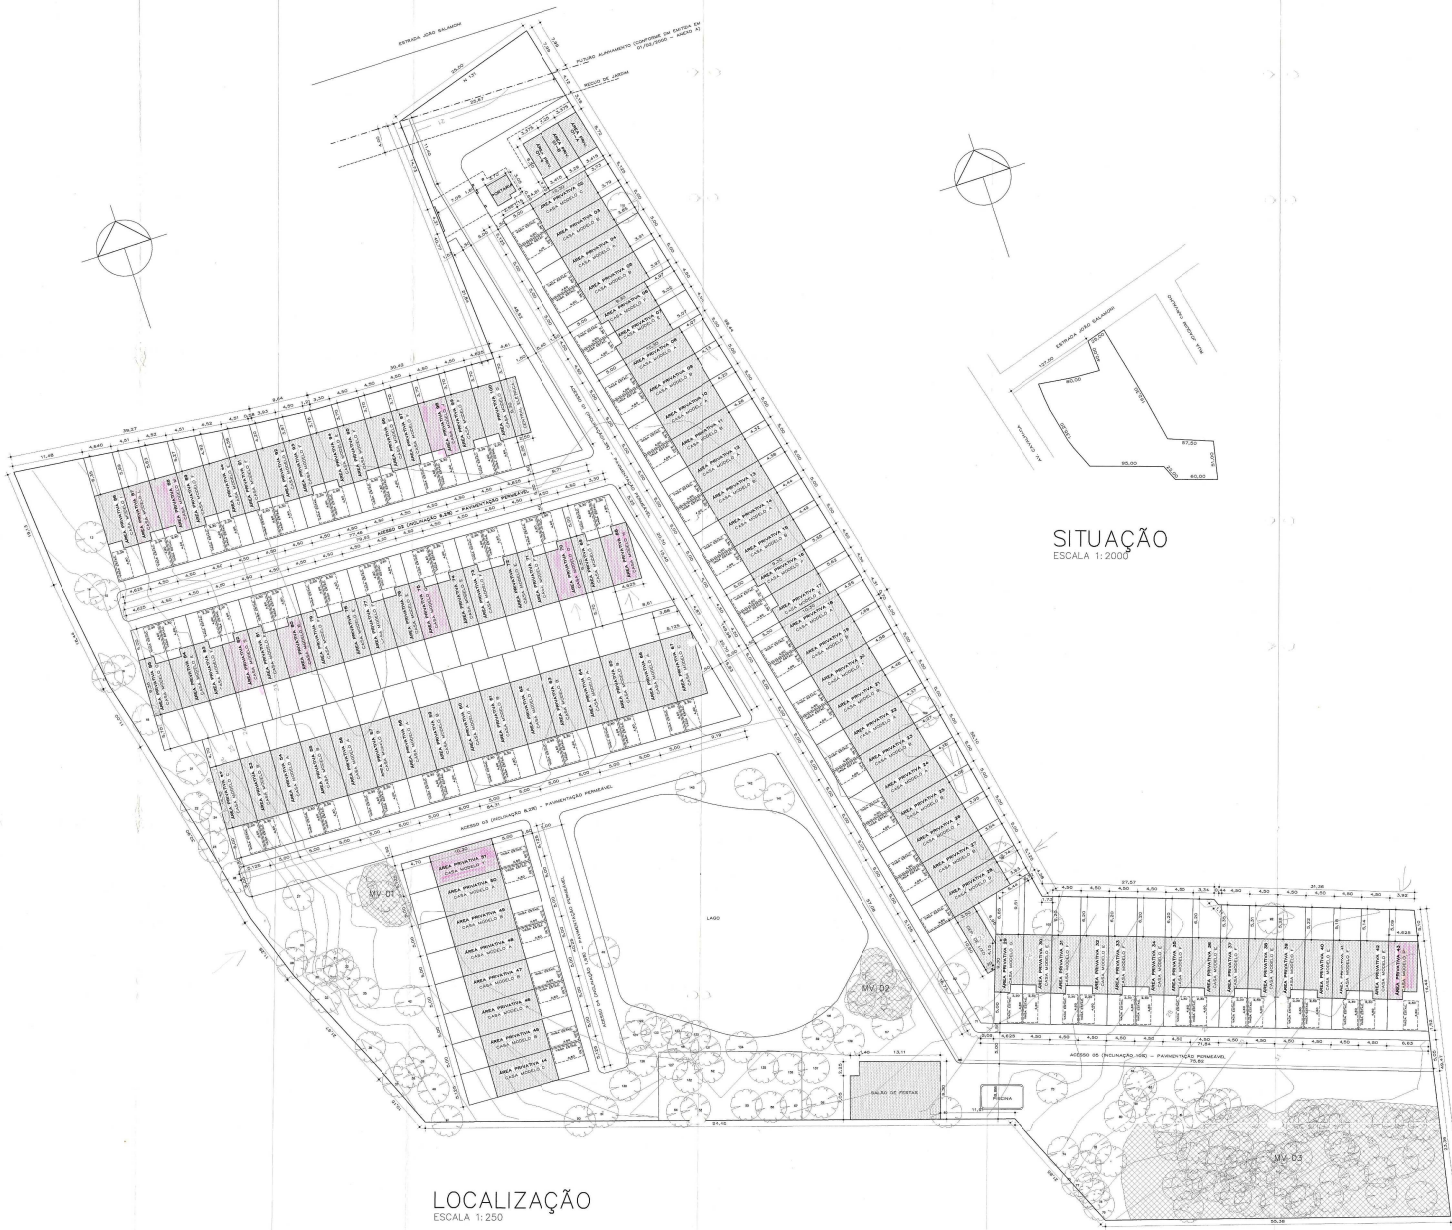

SITUAÇÃO  
ESCALA 1:2000

LOCALIZAÇÃO  
ESCALA 1:250

ESTE DOCUMENTO NÃO  
PODE SER RETIRADO DO  
PROCESSO

OS ÁRVORES DEVERÃO SER  
PROTEGIDAS DURANTE AS OBRAS

PL 53

PREFEITURA MUNICIPAL DE PORTO ALEGRE  
**Aprovado e Licenciado**  
SE HABITACIONAL Nº 10.110.001  
EXP. ÚNICO Nº 400102-0011  
ENC. 110/02

SUBSTITUI A PLANTA  
APROVADA EM 01/02/01

LOCALIZAÇÃO	02