

106

SR. HENRIQUE ZATZ



PROJETO DE LOTEAMENTO EM NAVEGANTES

P. ALEGRE R.G.S. ESC. 1500

LEVANTAMENTO ANTIMÉTRICO CURVAS DE NÍVEL DE 1/2 metros

PROPRIETÁRIO: *Henrique Zatz*

CONSTRUTOR: *Stalio Jacy*  
Engenheiro Civil - Registro no C.R.E.A. Nº 7415

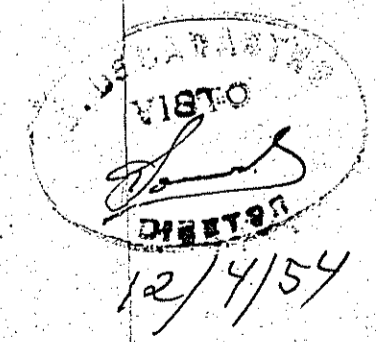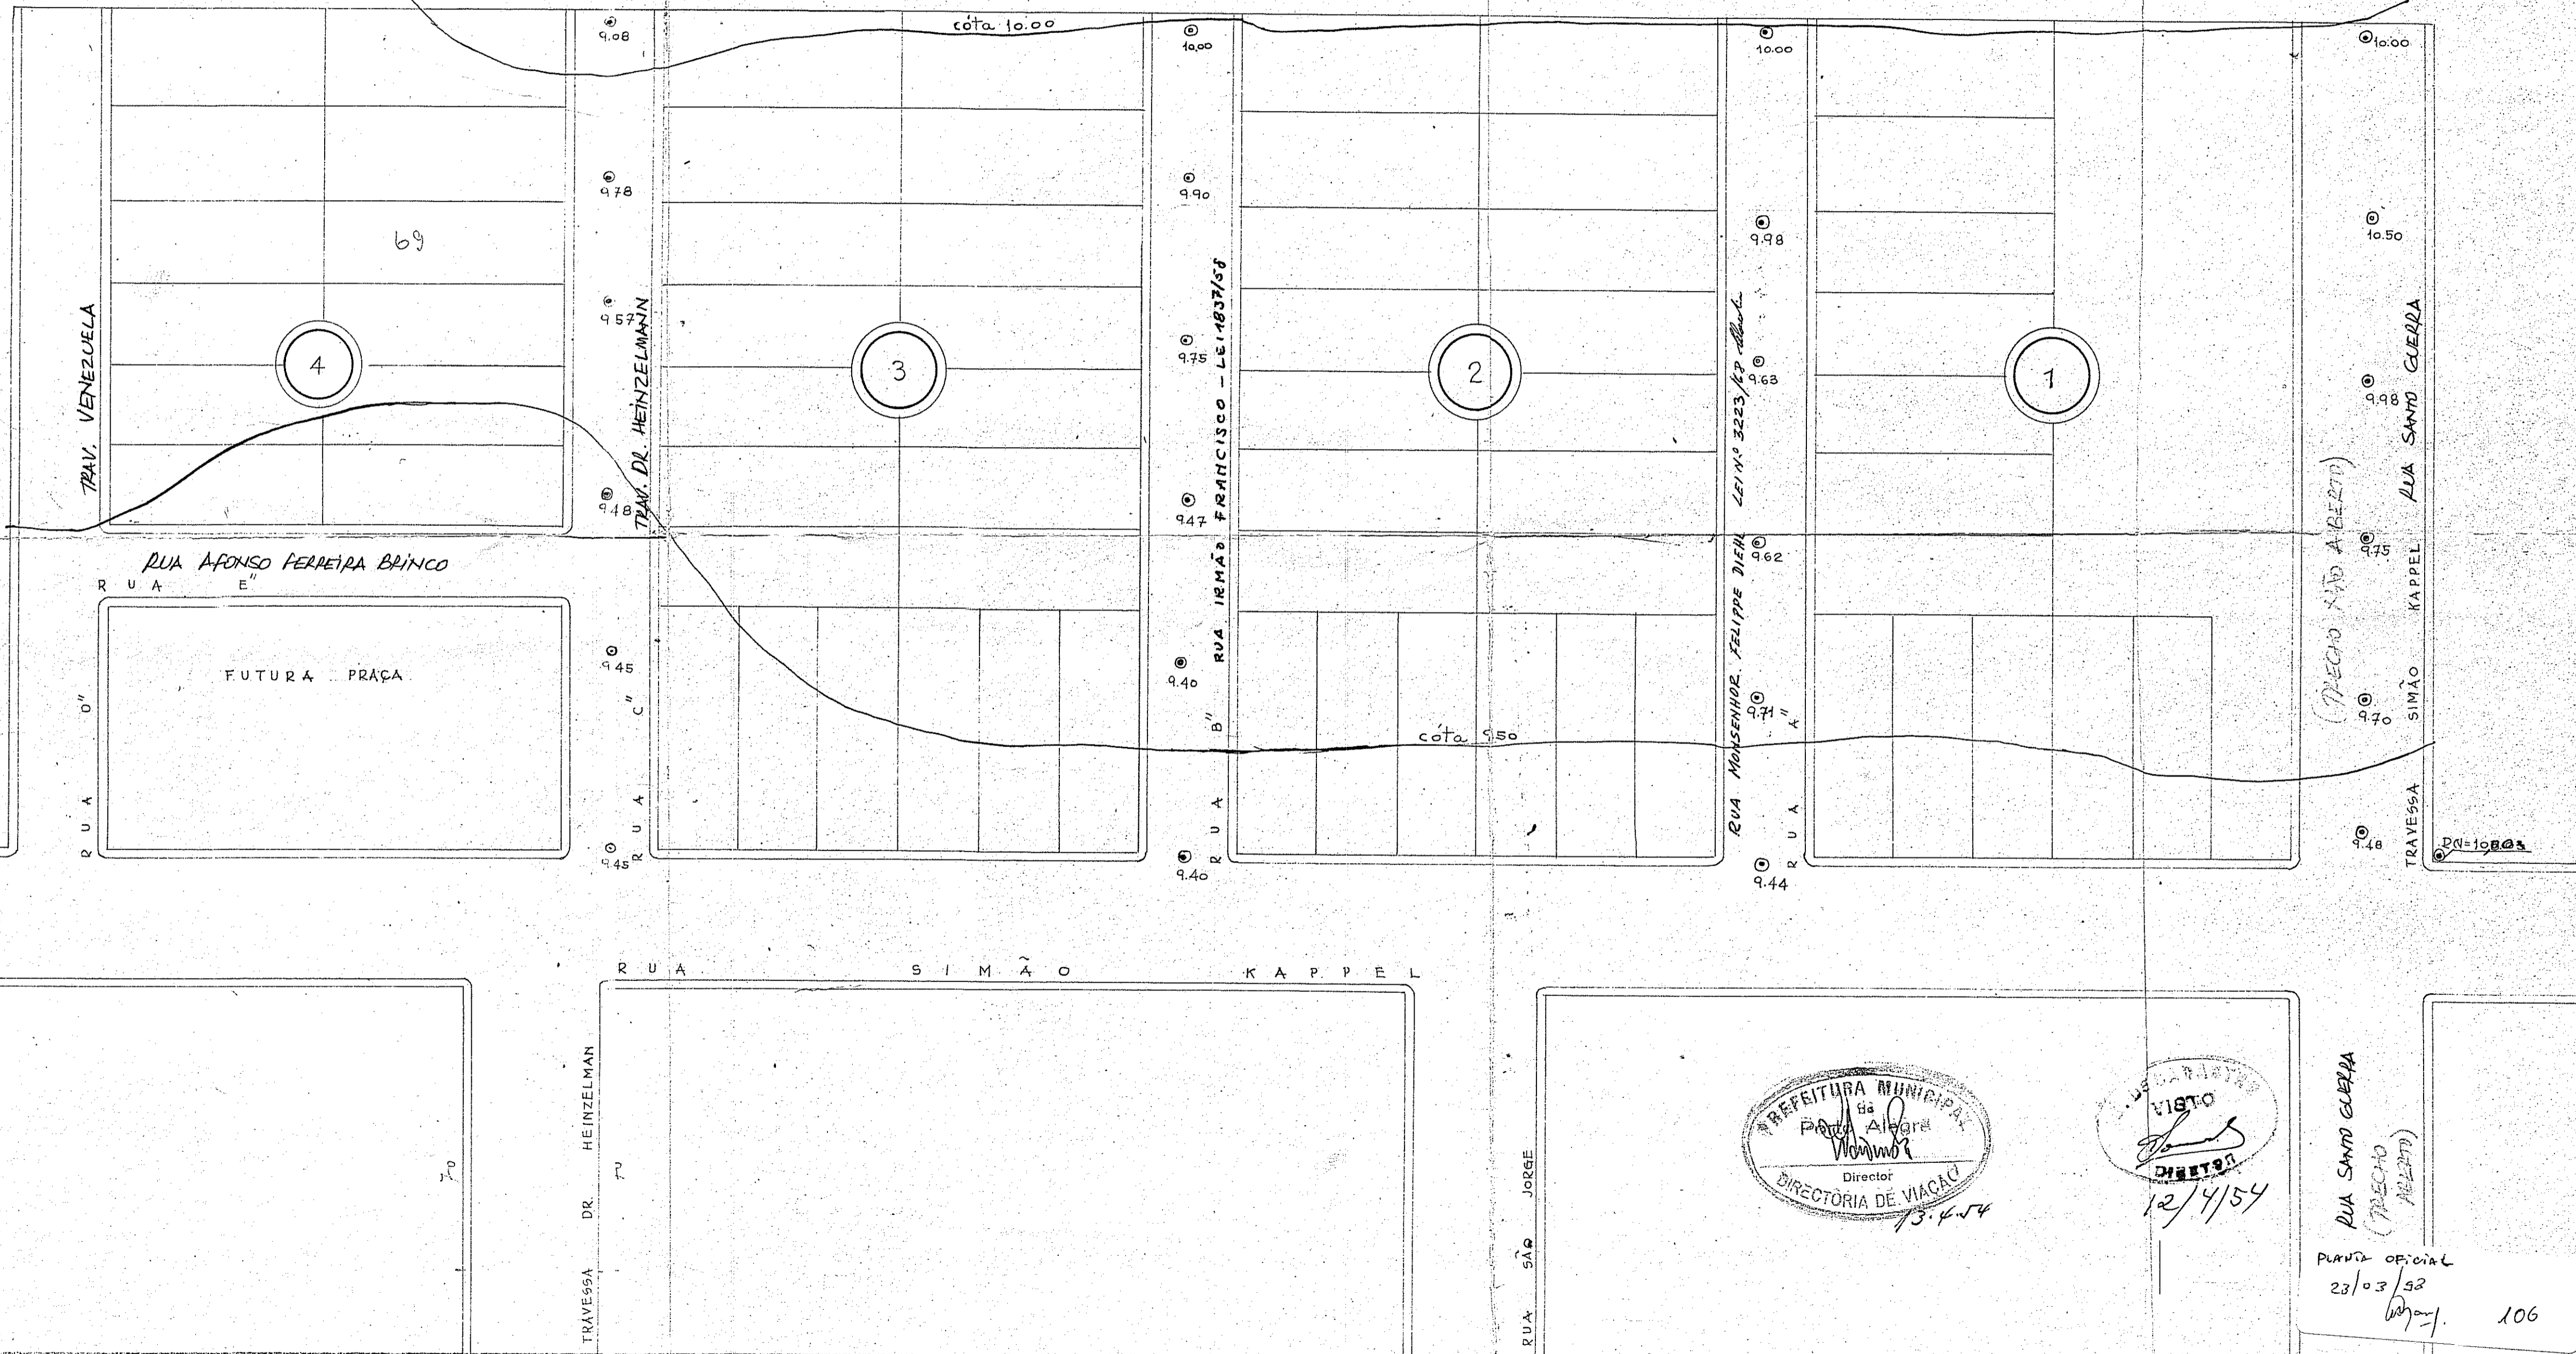

RUA SANTO GUERRA  
(TRECHO SÃO ALBERTO)  
PLANTA OFICIAL  
23/03/53  
106