



PROJETO DO LOTEAMENTO DE UM TERRENO SITUADO NA ESTRADA DA CAVALHADA

DE PROPRIEDADE DA
IMOBILIARIA MADEPINHO LTDA

"PARQUE MADEPINHO"

Cópia da planta aprovada pelo Prefeitura Municipal e inserida no Registro de Imóveis da 2ª Zona em 21/05/52

RI 2ª Zona n. 104
Fls. 225 2 225 - Liv. 8-6

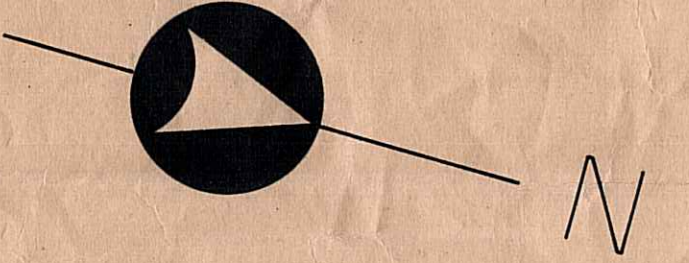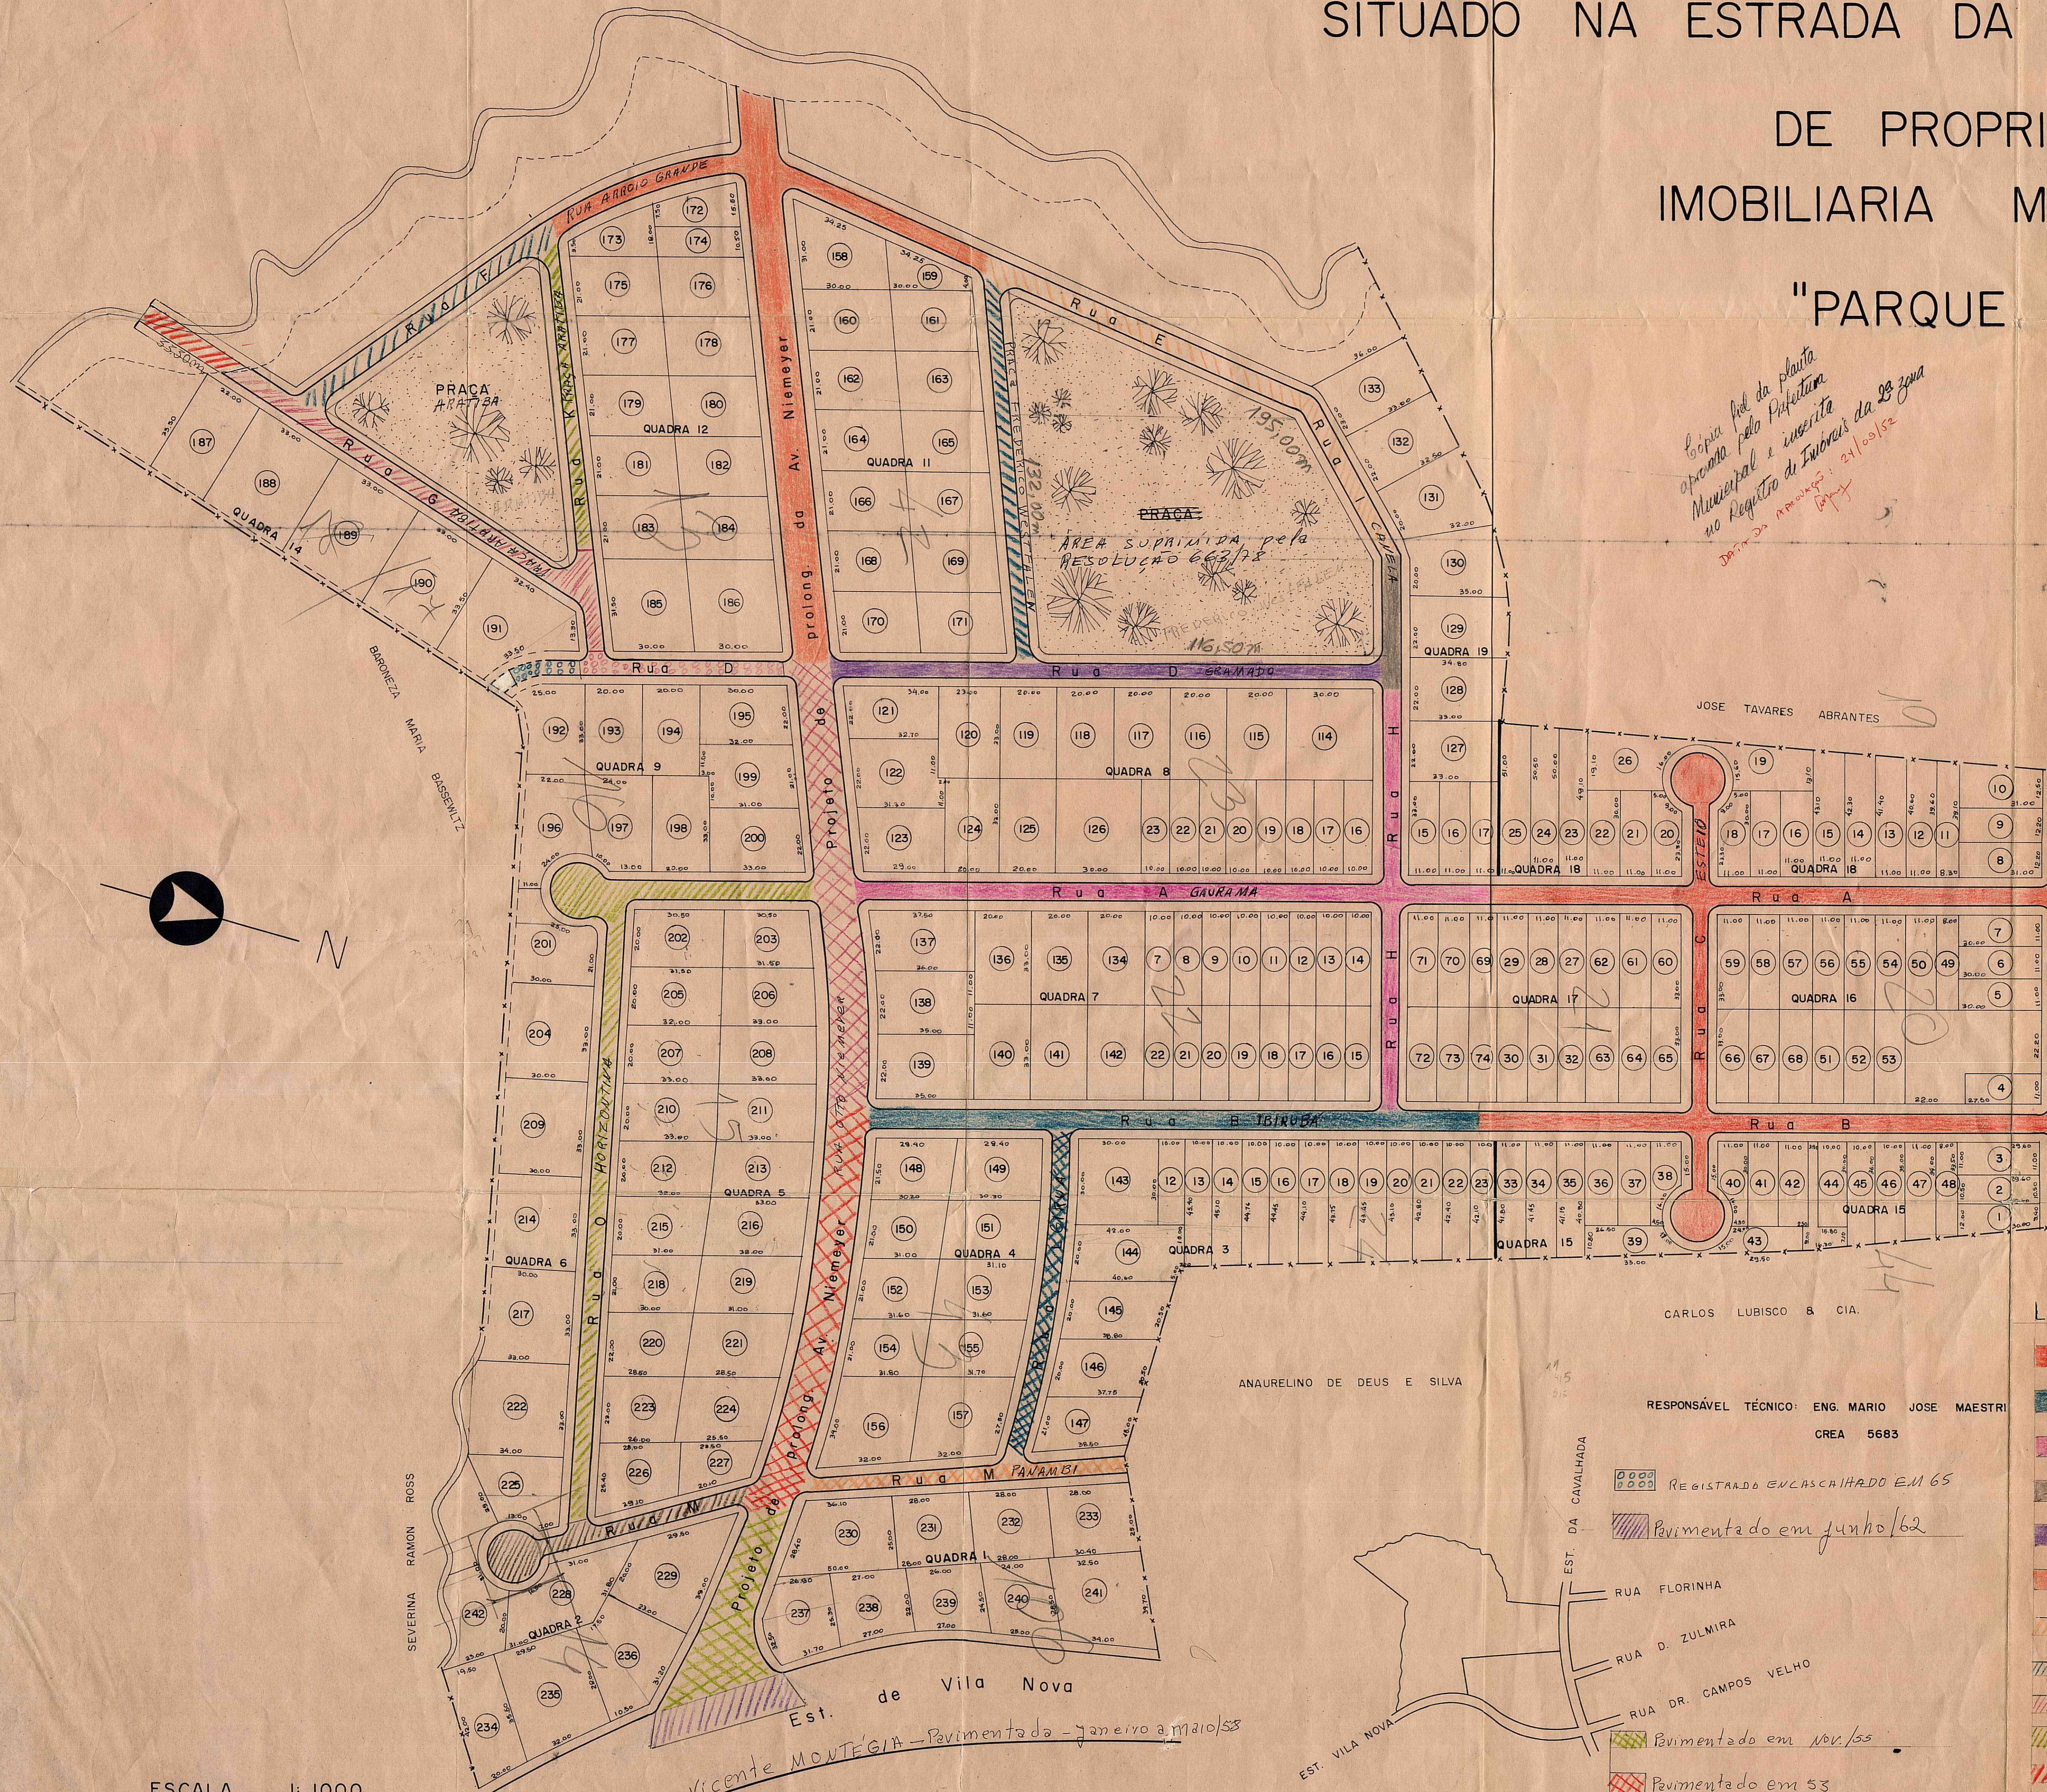

ESCALA 1:1000

Est. da Cavallhada

PLANTA OFICIAL
25/03/52
112

CARLOS LUBISCO & CIA.

RESPONSÁVEL TÉCNICO: ENG. MARIO JOSE MAESTRI
CREA 5683

REGISTRADA ENLASCADA EM 65

Pavimentado em junho/62

RUA FLORINHA

RUA D. ZULMIRA

RUA DR. CAMPOS VELHO

Pavimentado em Nov/55

Pavimentado em 53

Pavimentado em junho/55

Pavimentado em fevereiro/55

SITUAÇÃO

DESENHO	ANA MARIA PREIS
	ANA ROSA CÉ
	SANDRA PIMENTEL LOUREIRO
RESPONSÁVEL	ENG. VERA LÚCIA TEIXEIRA
CONFERÊNCIA	

CHEFE SEÇÃO	DIRETOR ARQ. WALMOR FORTES
SUPERVISOR	ENG. RUBEM CHAVES NUNES
	SECRETÁRIO ENG. JOÃO ANTÔNIO DIB

LOGRADOUROS RECEBIDOS

- Proc. 35256.52 - 23.02.54
- Proc. 25528.53 - 12.08.53
- Proc. 28396.53 - 23.02.54
- Proc. 40104.53 - 10.11.53
- Proc. 26951.54 - 08.09.54
- Proc. 802.64 - 09.03.64
- Pavimentado em março/56
- Pavimentado em fevereiro/56
- Pavimentado em janeiro/56
- Pavimentado em dezembro/55
- cadastrado #proc. 22091.00.1 - 03.12.85
- Pavimentado em 65
- Pavimentado em abril de 55
- Pavimentado em março de 55

REVISÃO	ASSUNTO	DESENHO	VISTO	DATA
				JAN/79

PARQUE MADEPINHO
CÓPIA DO ORIGINAL ESCALA (S) 1:1000

PREFEITURA MUNICIPAL DE PORTO ALEGRE	SECRETARIA MUNICIPAL DE OBRAS E VIAÇÃO
--------------------------------------	--

B.51