

LOTEAMENTO DA FAIXA ENTRE AS VILAS

SÃO JOSÉ E JOÃO PESSÔA


ESCALA 1:1.000

-VILA SANTA CATARINA-

N. 82 - LIVRO 8-F
 fls. 133 e 138 - 2ª ZONA DO R.I.

EMPRESA TERRITORIAL E CONSTRUTORA
CRUZEIRO LIMITADA



PROPRIETÁRIOS

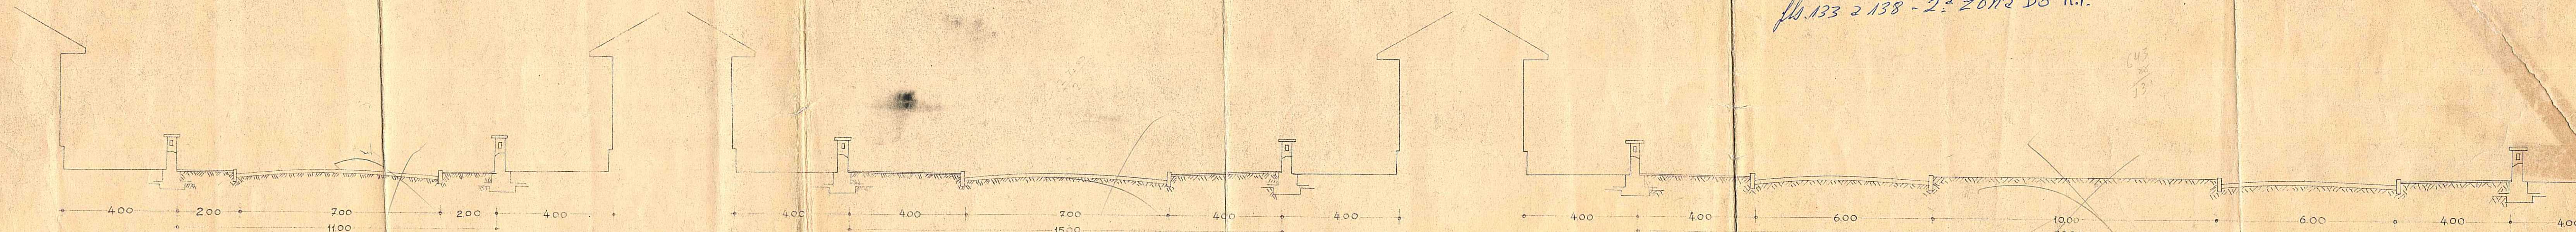

PERFIS

TRANSVERSAS

ESCALA 1:100

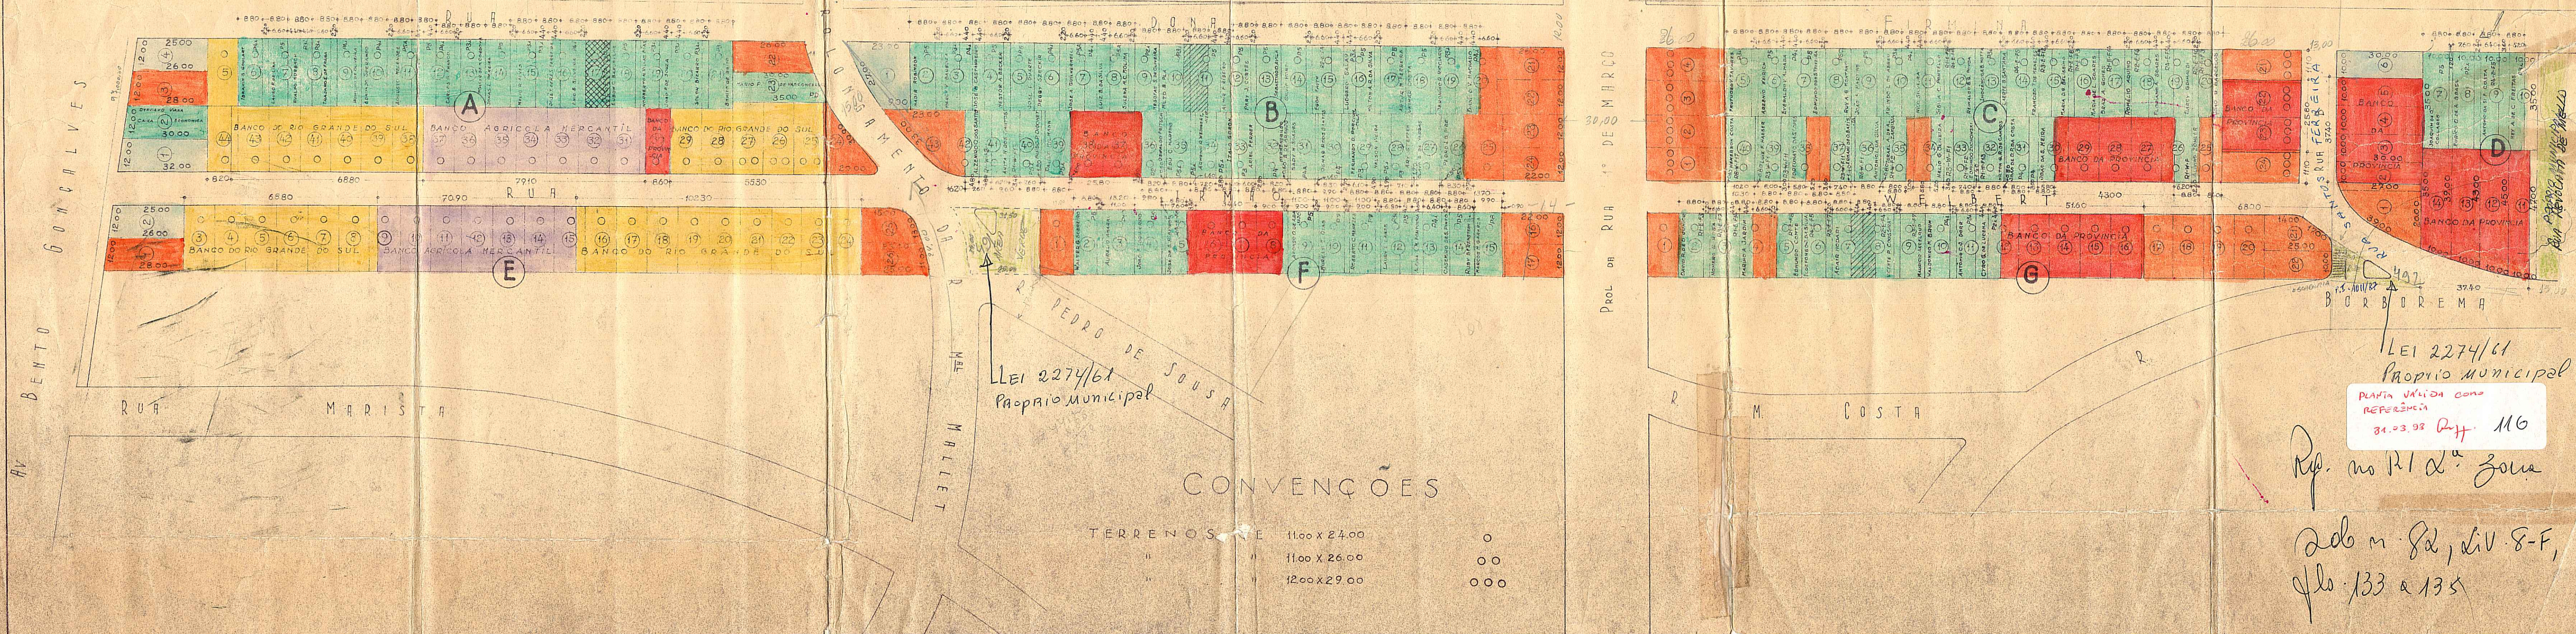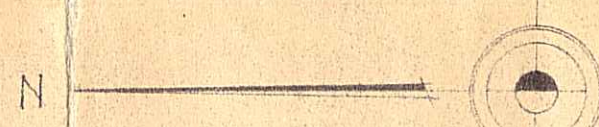

CONVENÇÕES

TERRENOS	1100 x 24,00	○
"	1100 x 26,00	○○
"	1200 x 29,00	○○○

LEI 2274/61
 Proprio municipal

LEI 2274/61
 Proprio municipal
 PLANILHA UNICA COM
 REFERENCIA
 31.03.98 Proj. 116

Ref. no R.I. 2ª Zona

2do m. 8a, liv. 8-F,
 fls. 133 e 135

116

116