
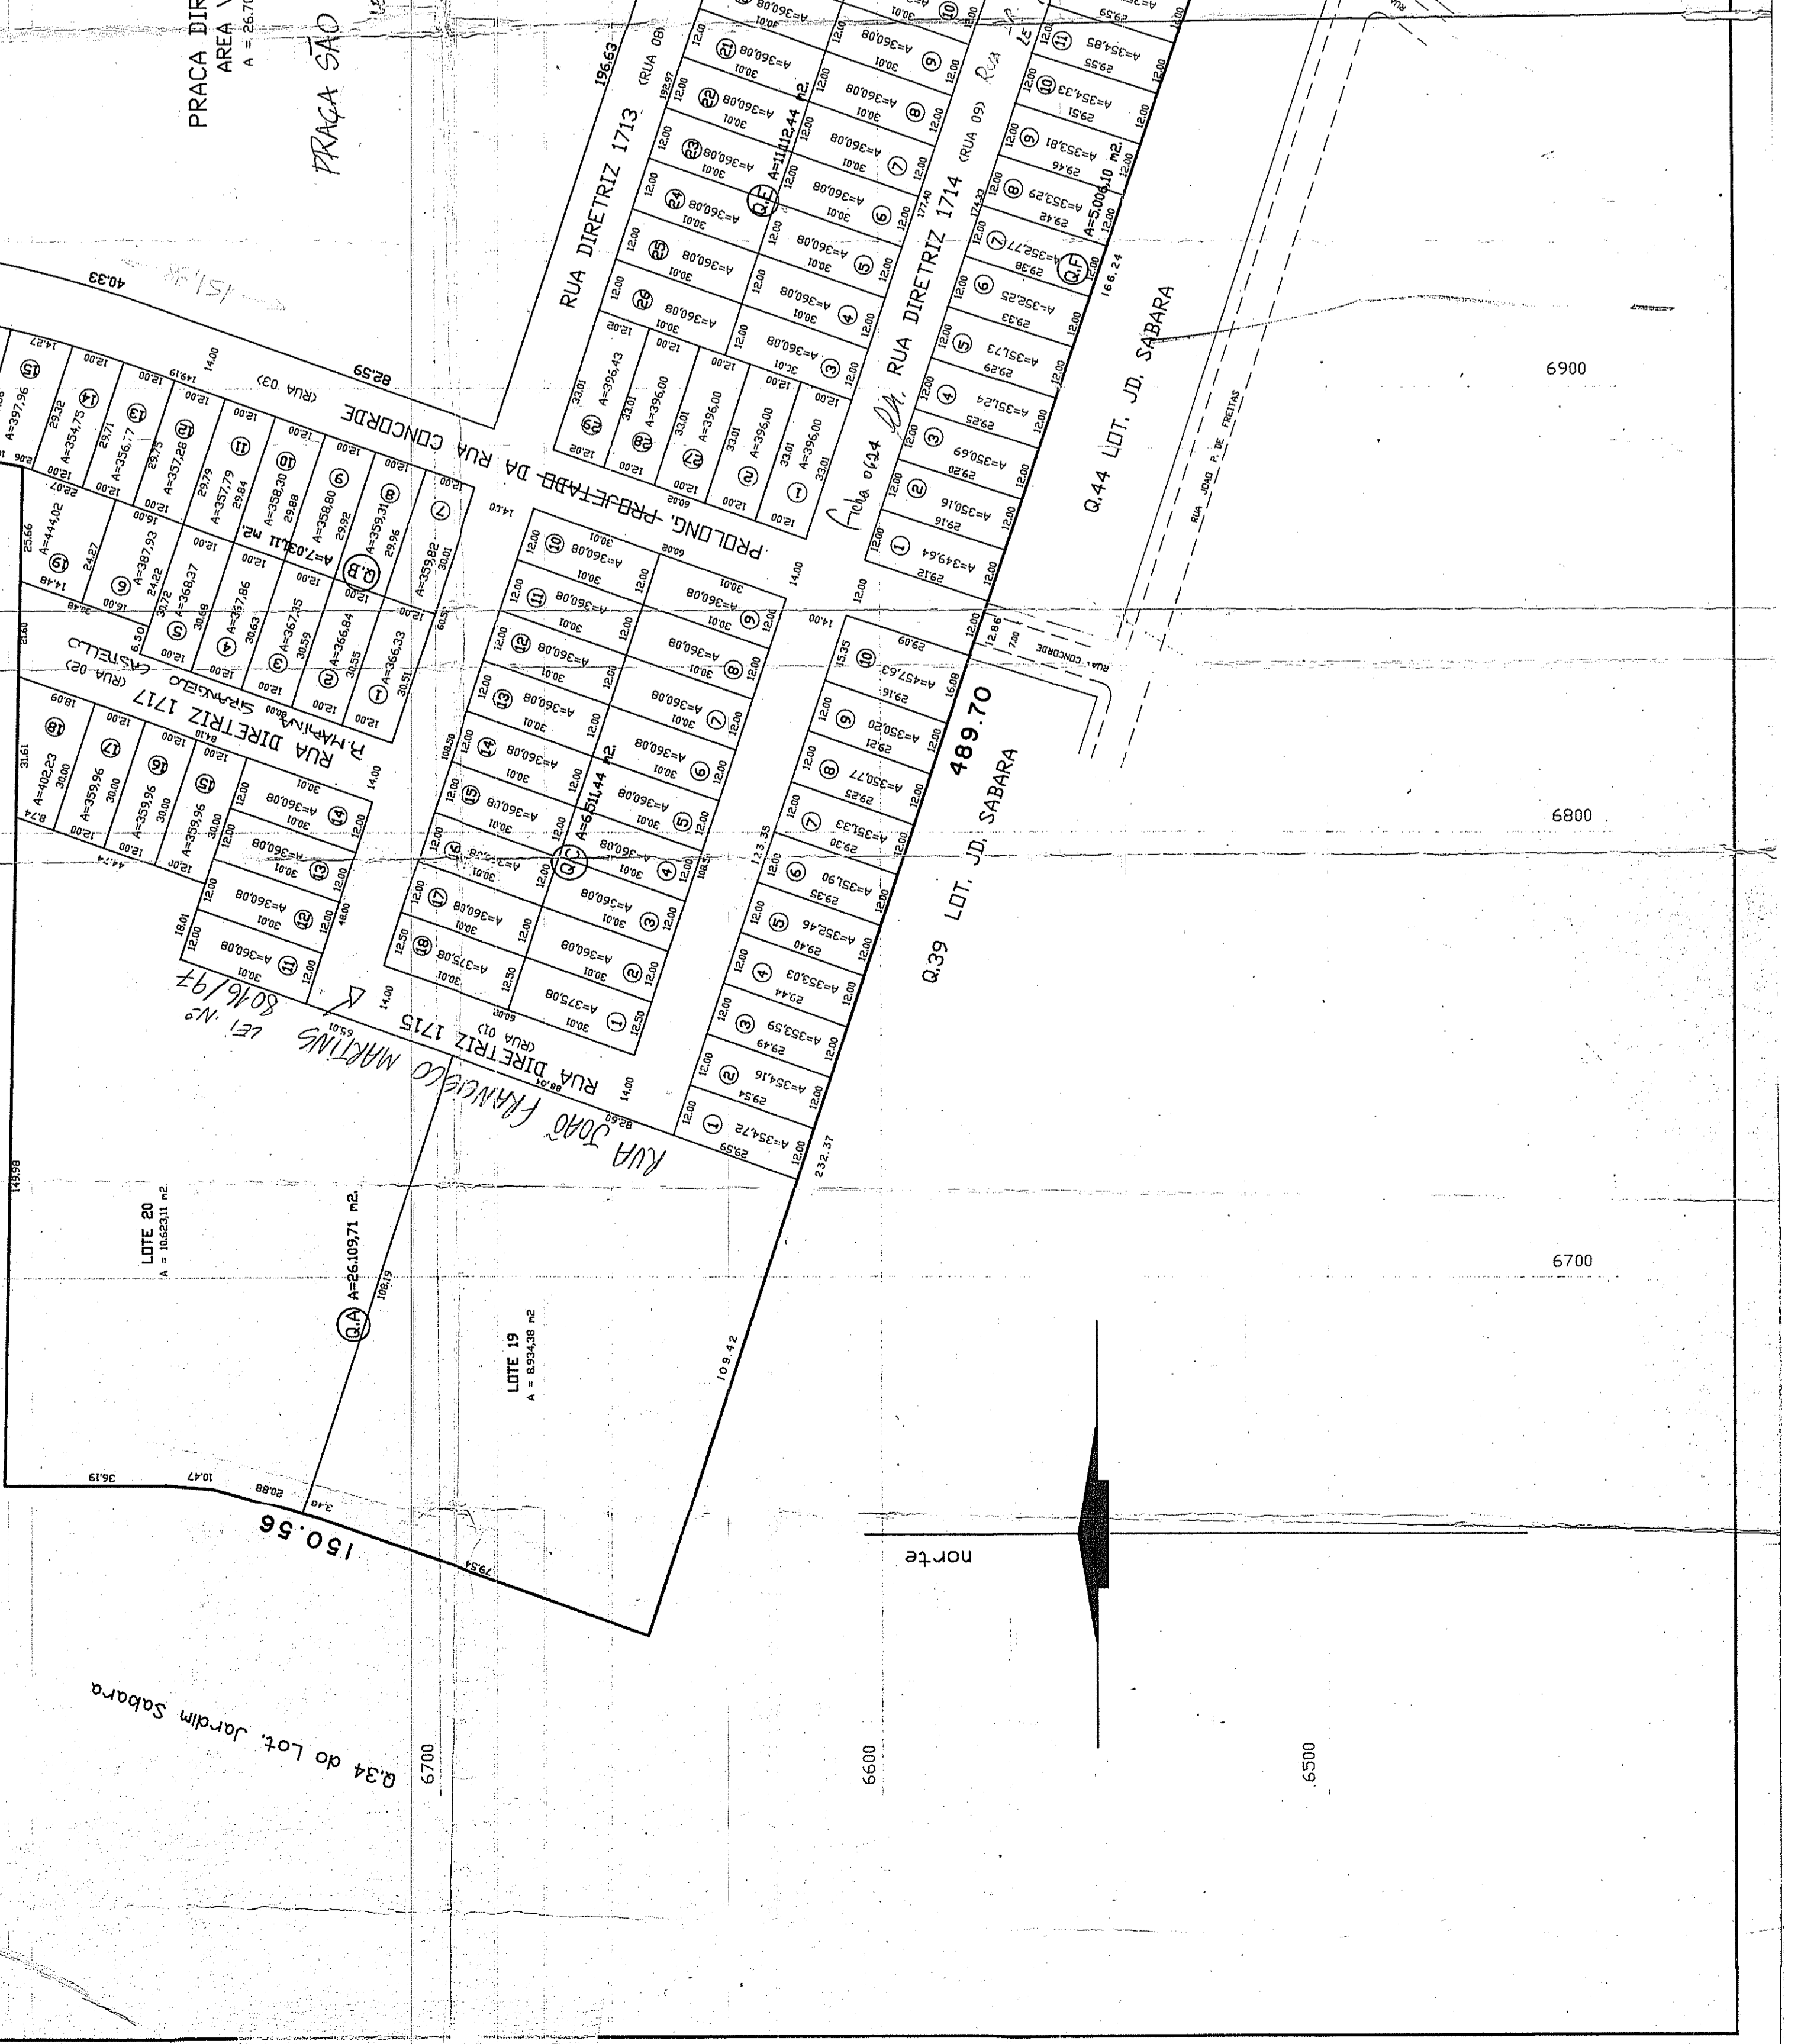
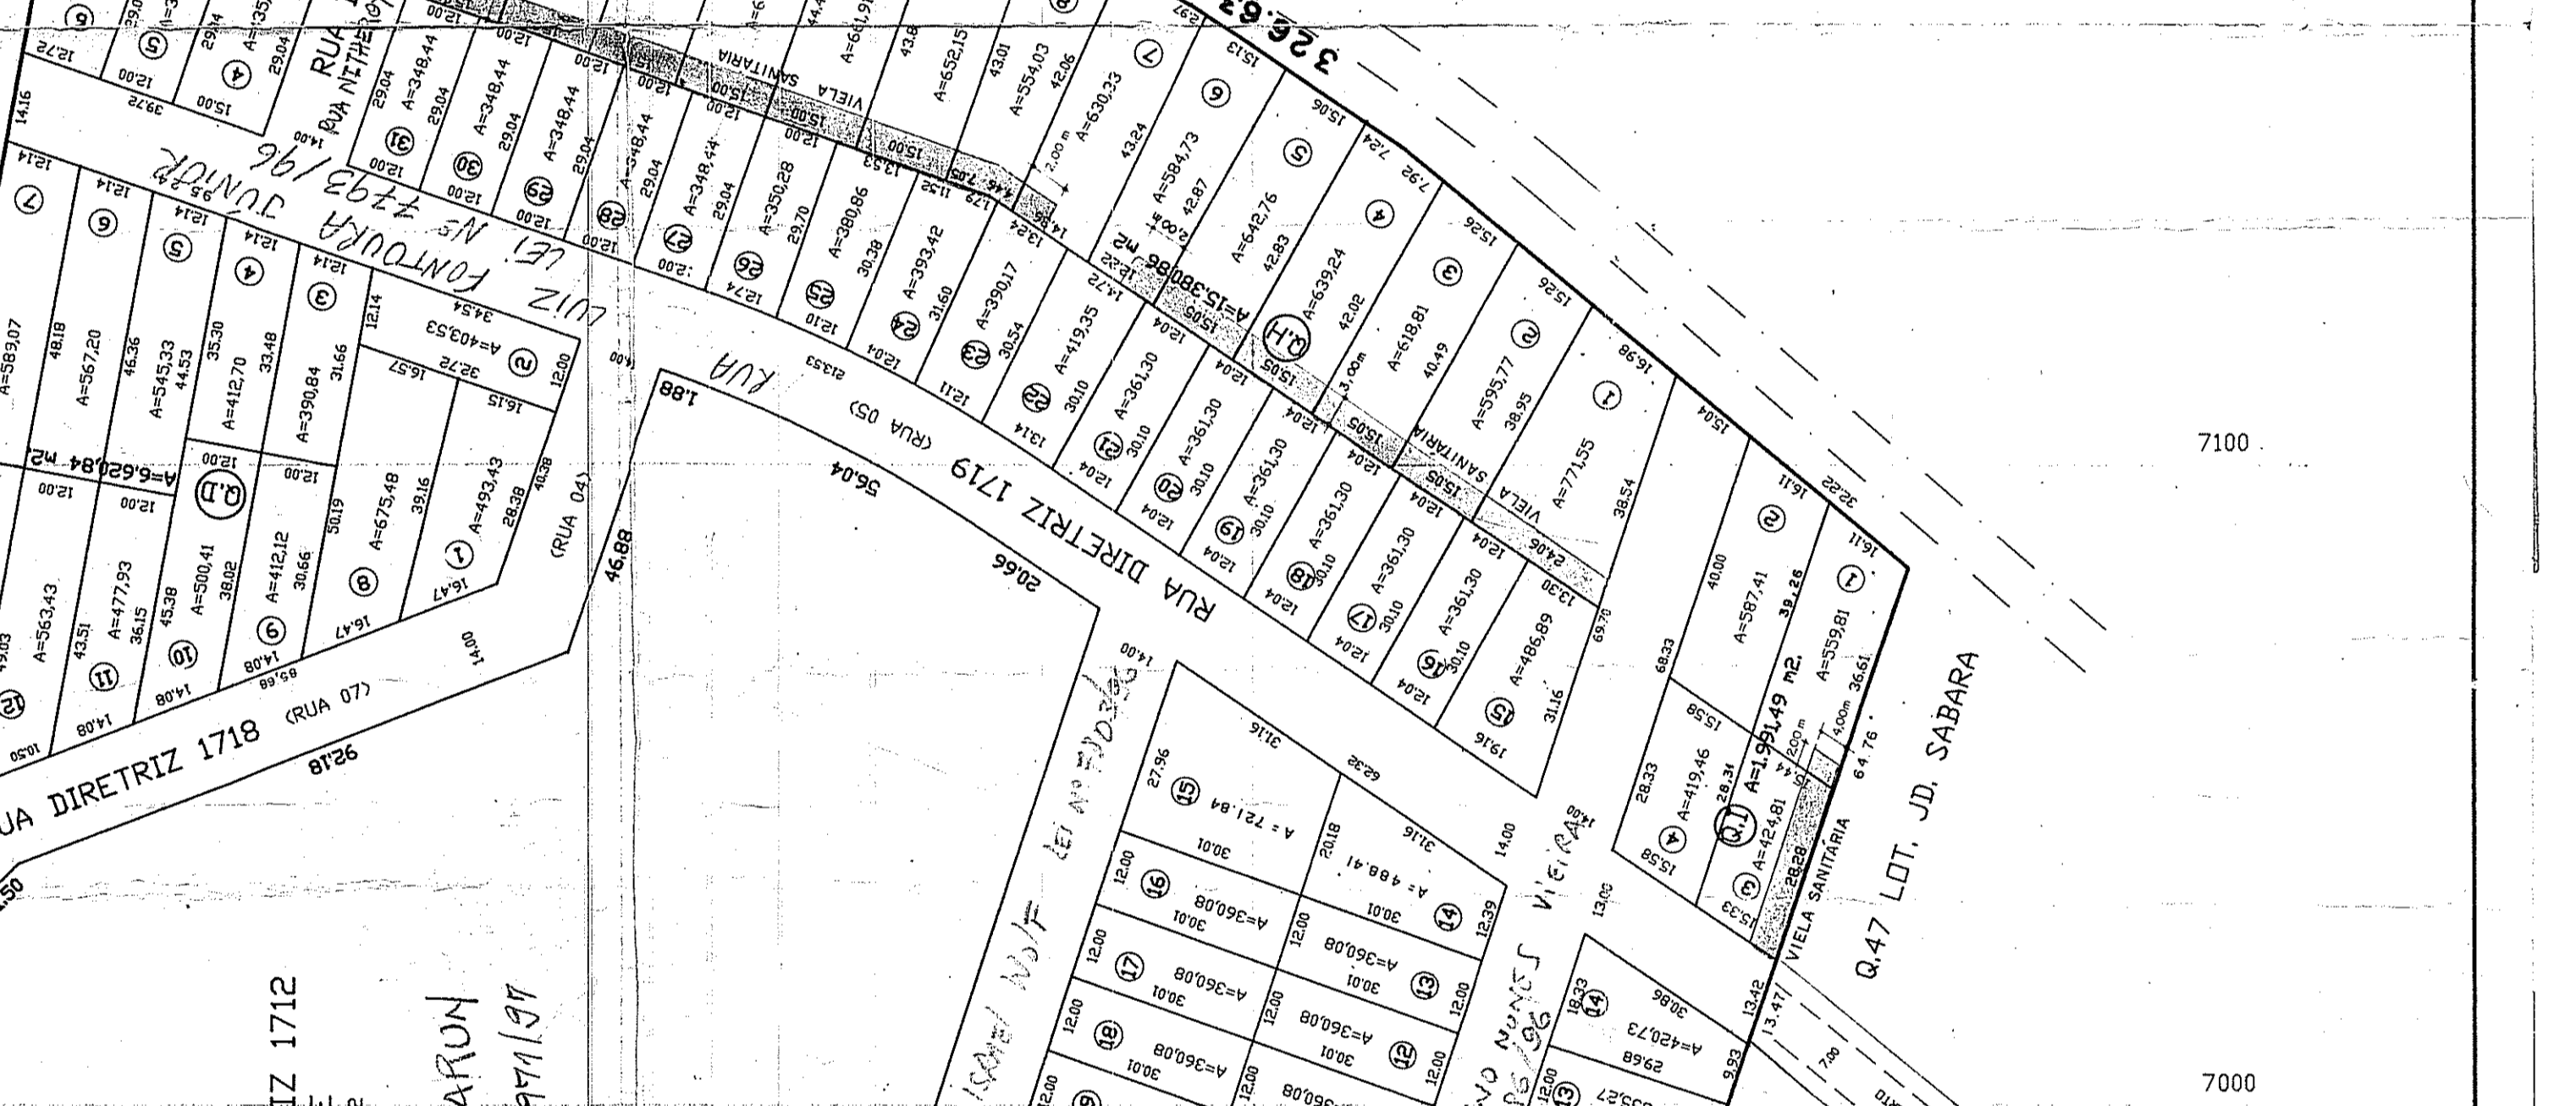
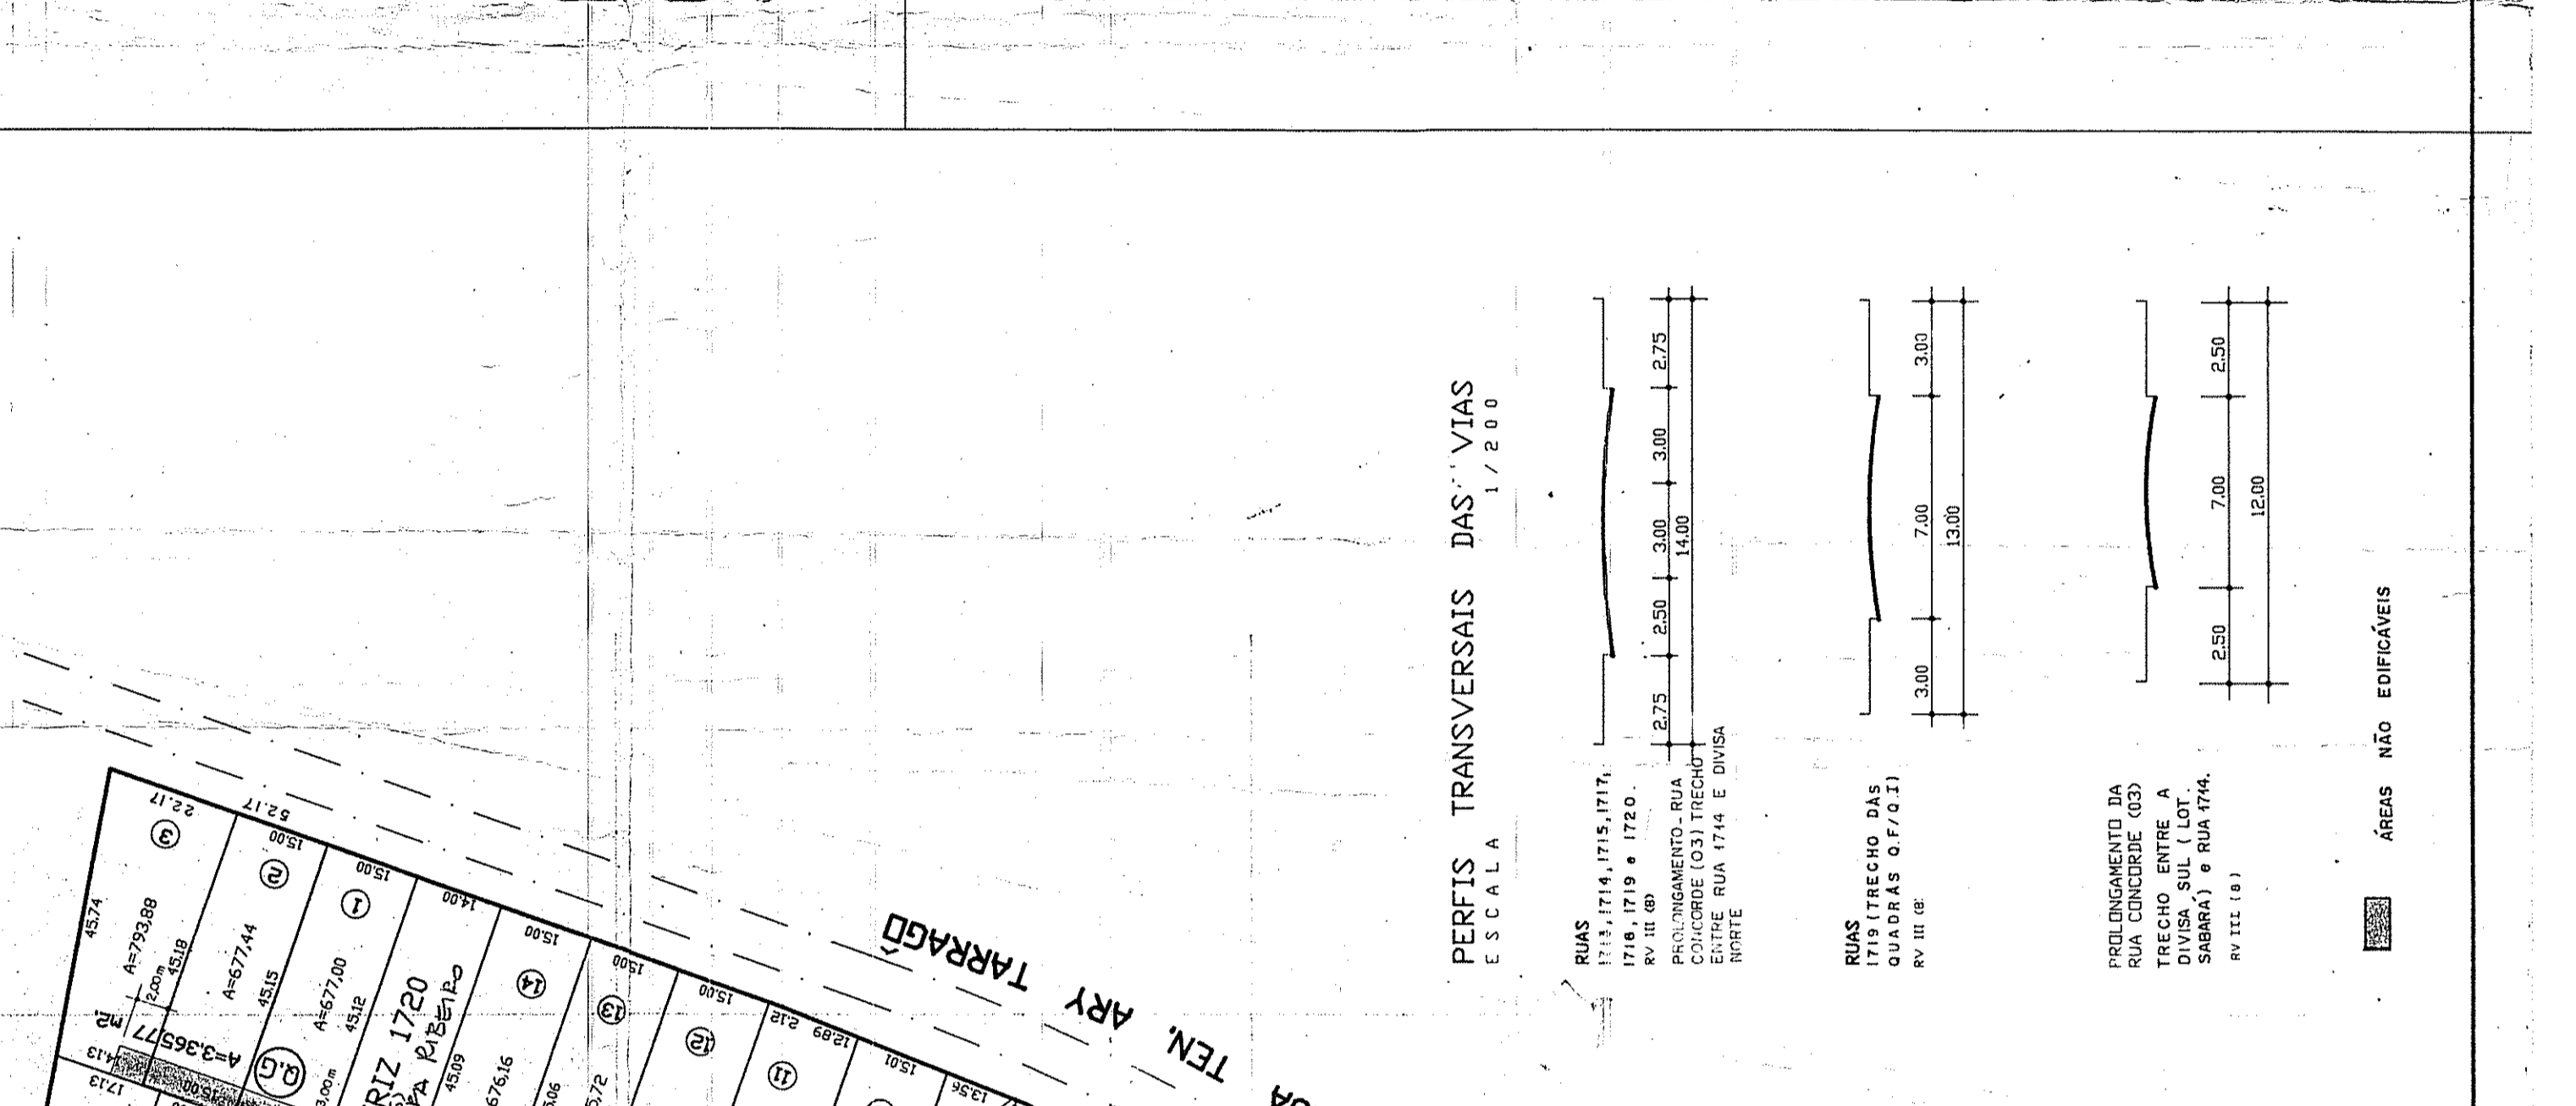
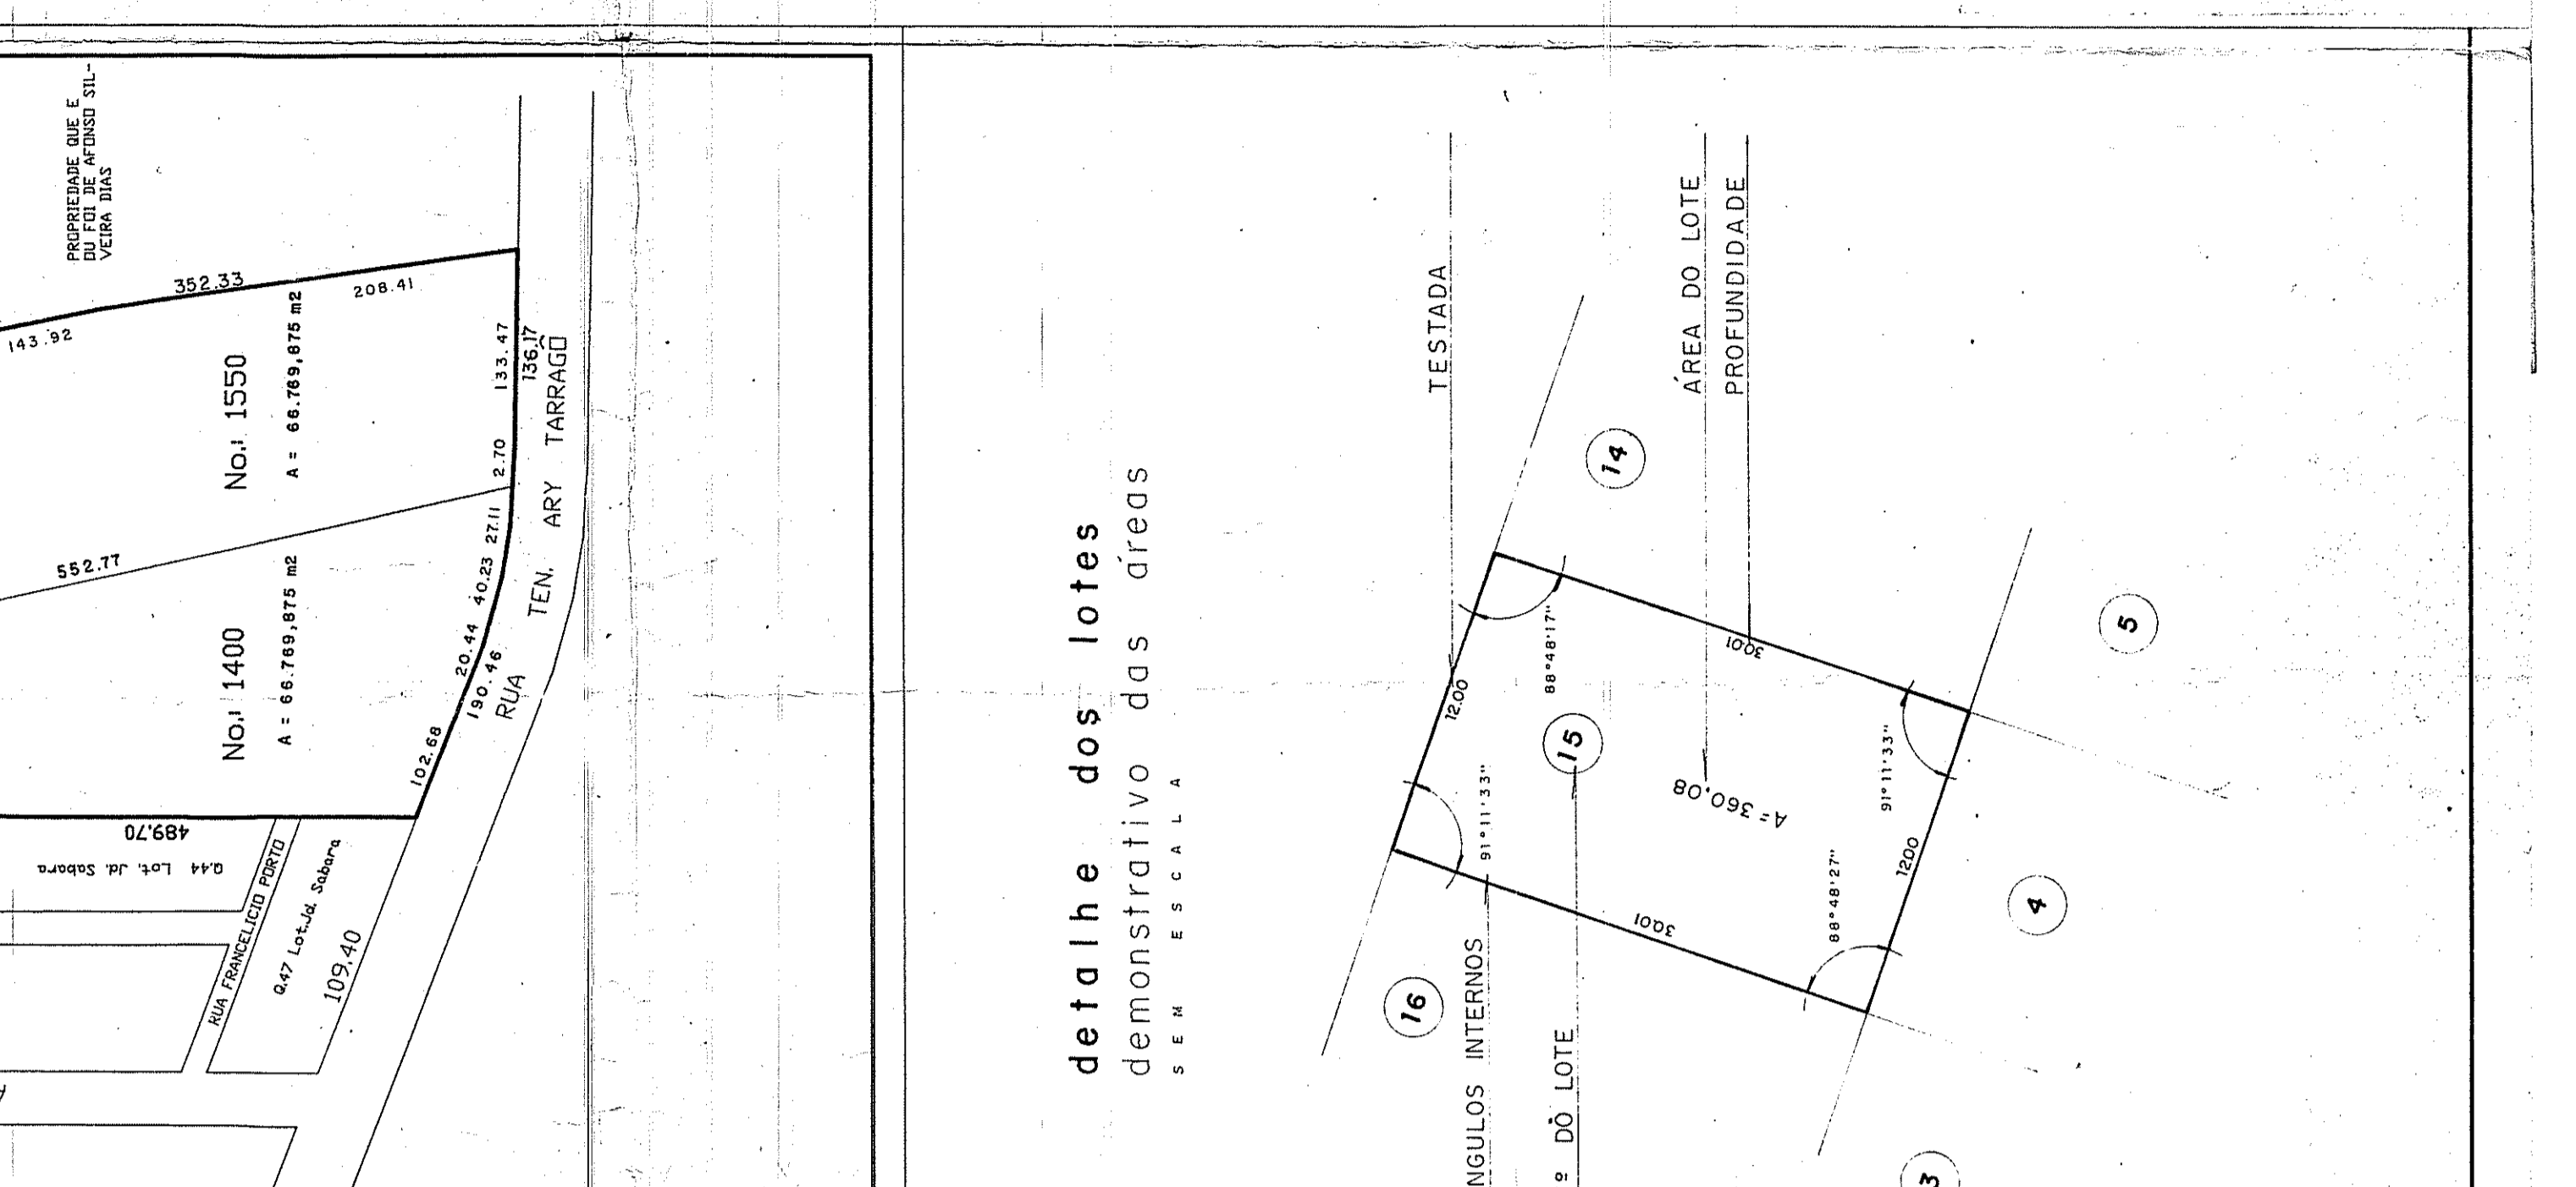
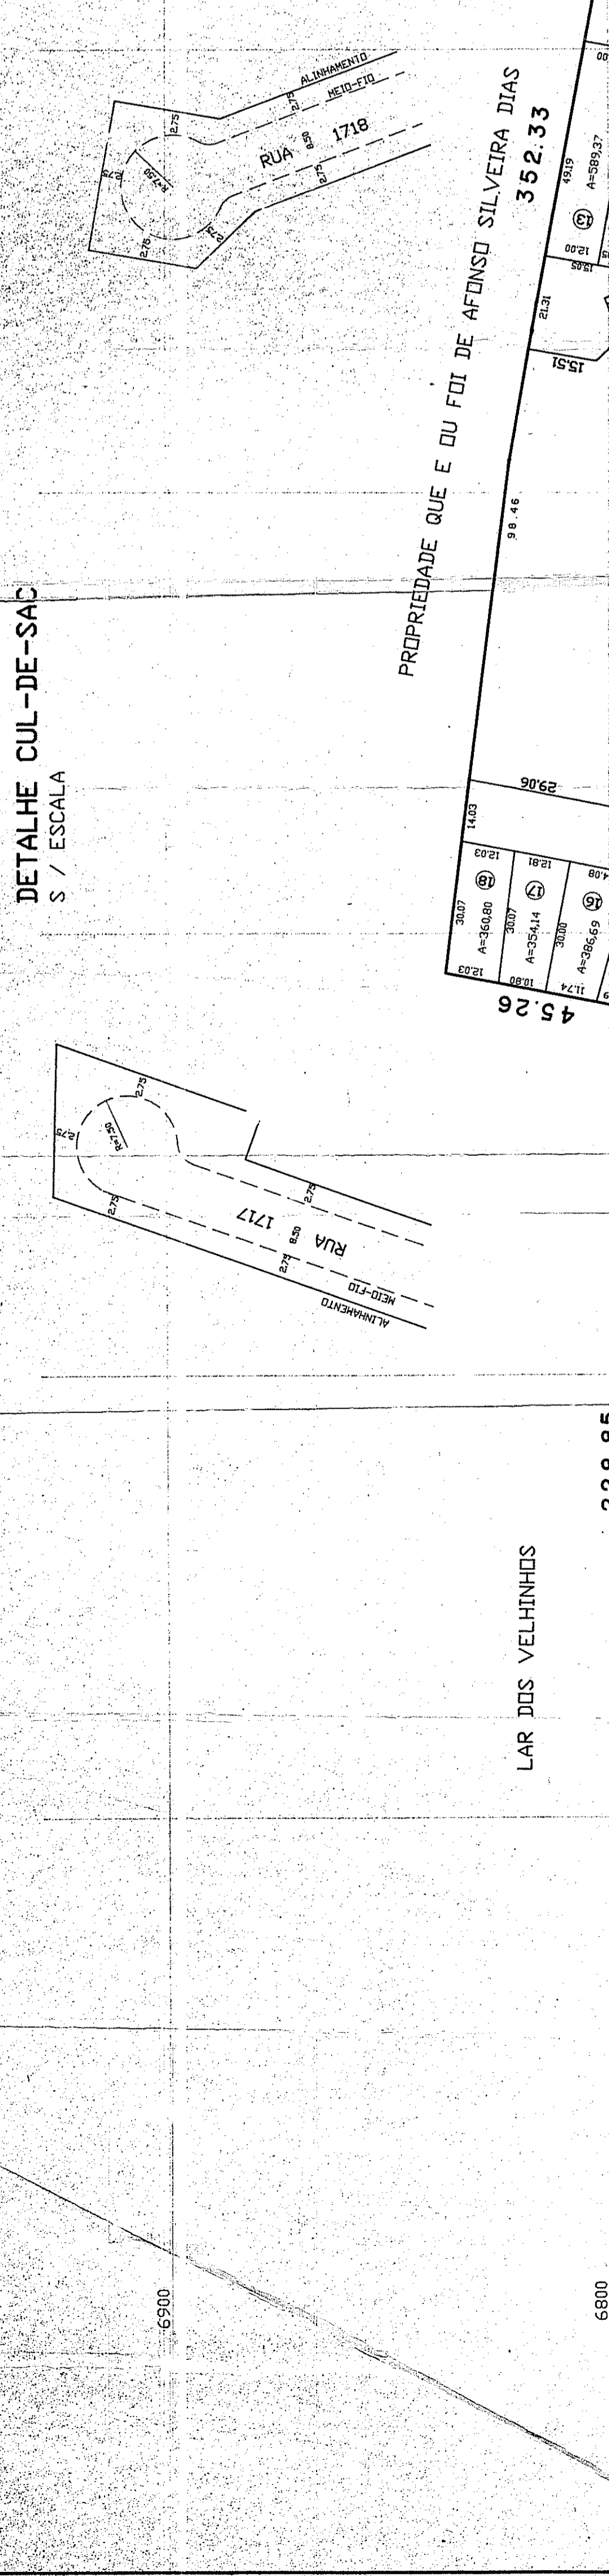



SITUAÇÃO


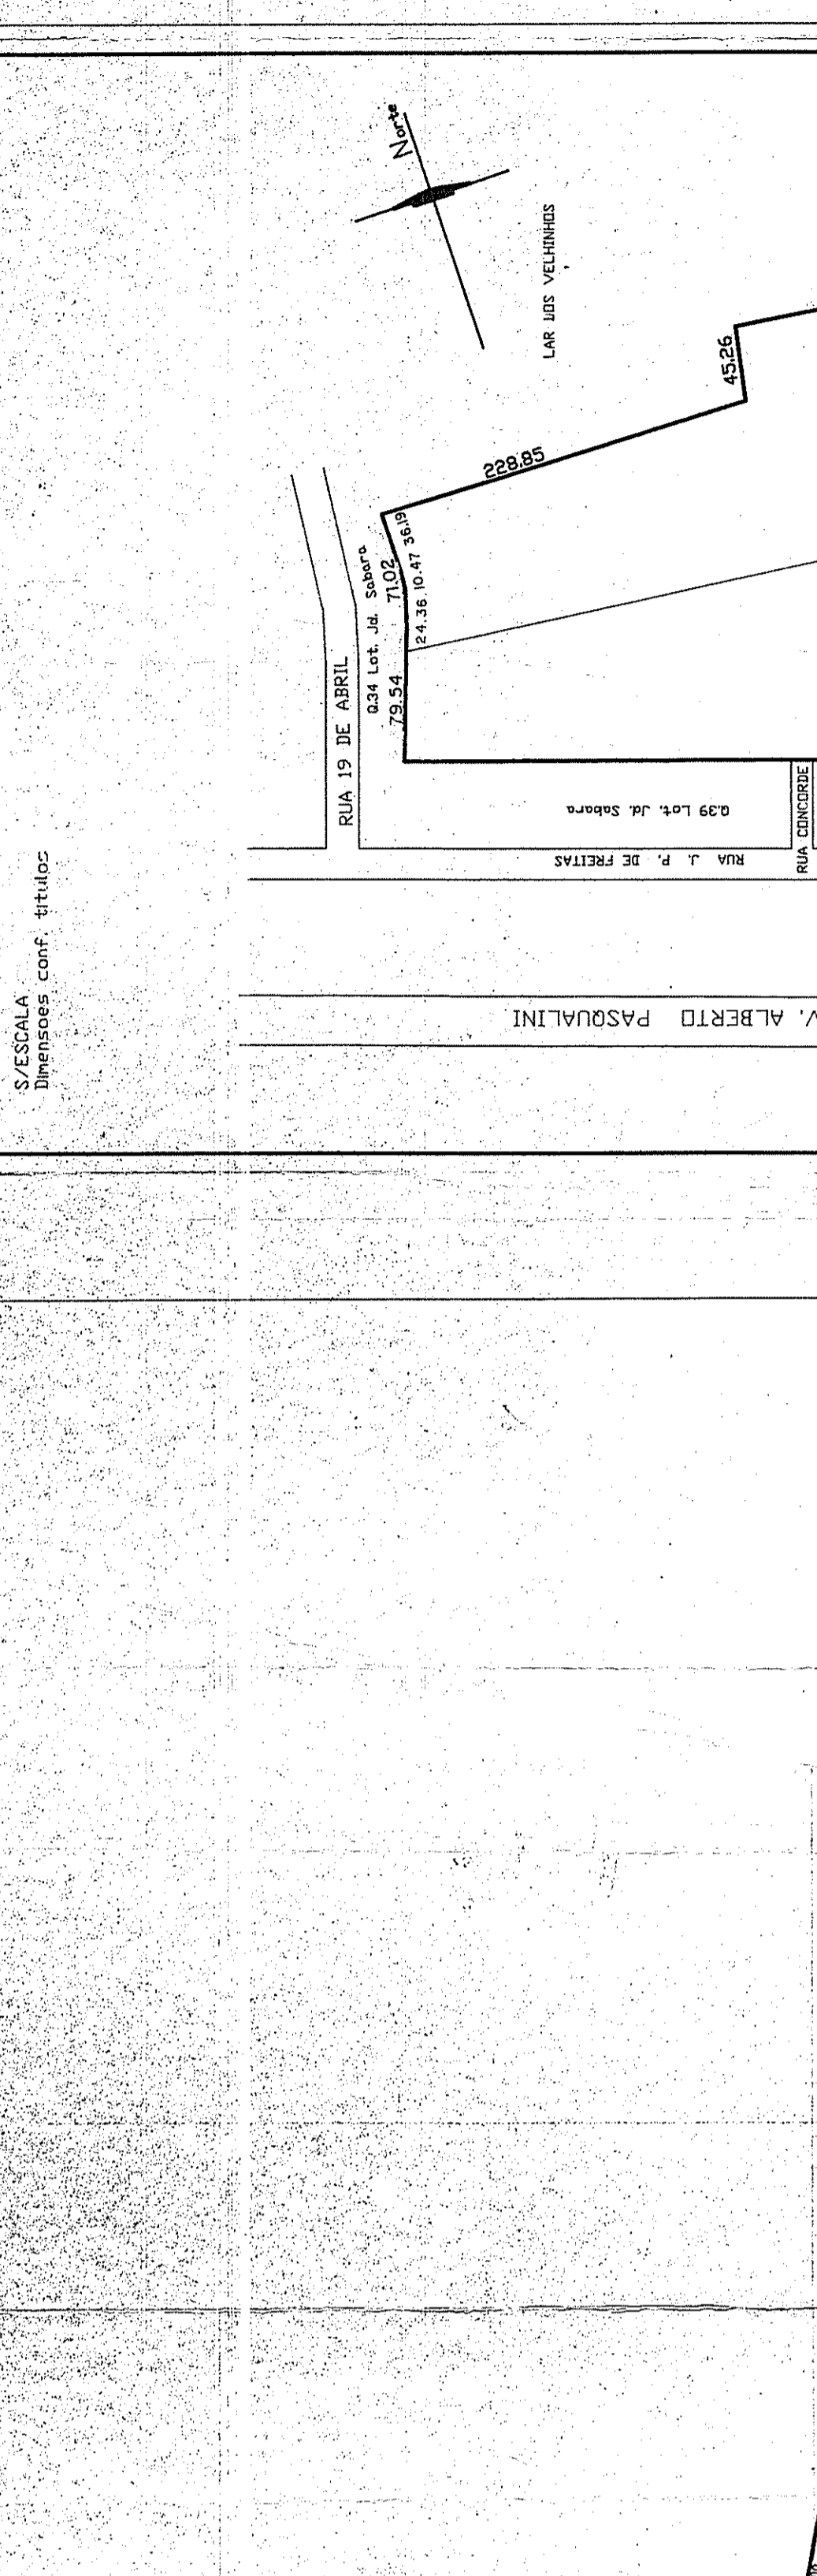


PERFIS TRANSVERSAIS DAS VIAS ESCALA 1/500

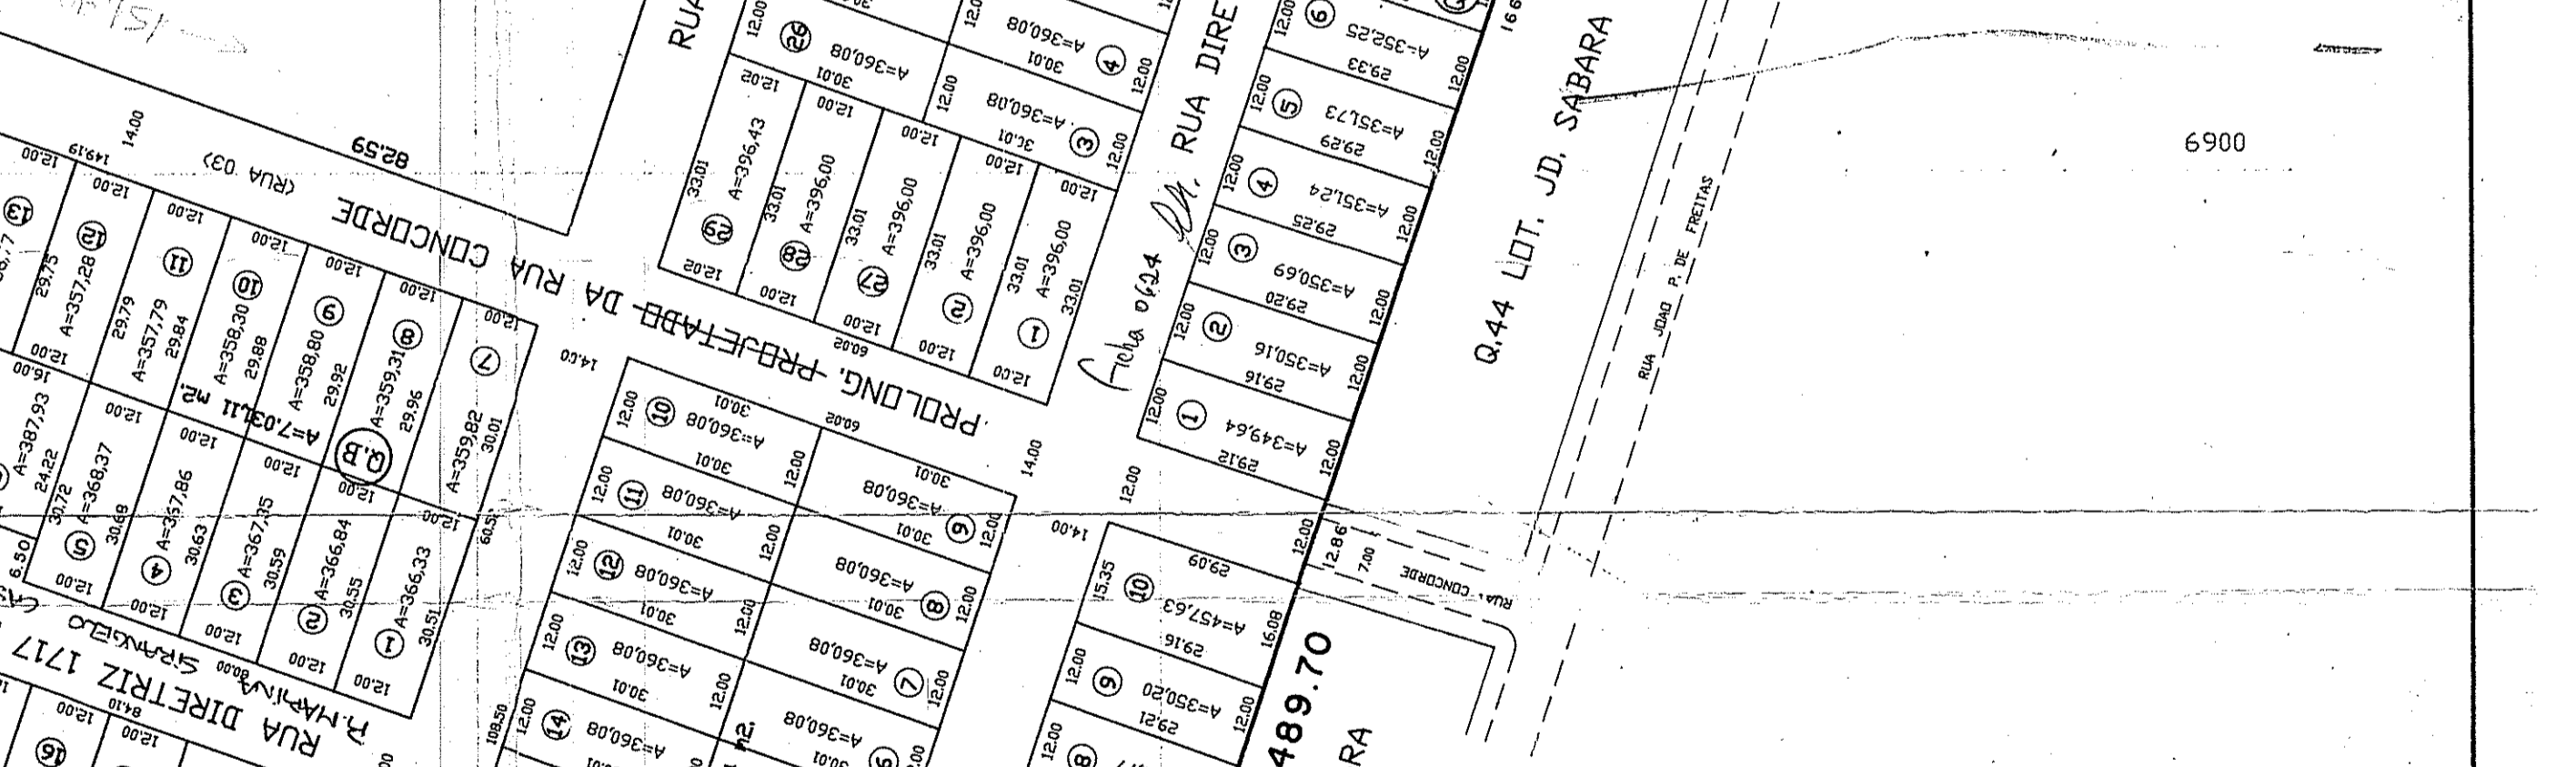

DETAIHE CUL-DE-SAC S / ESCALA



LICENCIADO  
R\$ 14.000,00  
SMOU - SUPM

PREFETURA MUNICIPAL DE PORTO ALEGRE  
S.M.O.V. - S.U.-M. - DIVISÃO DE U.M. N.º A.  
**APROVADO**  
De acordo com a Lei Compl. n.º 80/83  
EXP. ÚNICO N.º \_\_\_\_\_ EM SP. 06/10/1993  
Eng. Esc. Arquitet. e Urban. P. 4004  
RBA-D.U.

ESTE DOCUMENTO TEM VALIDADE POR 180 DIAS

PASTA 127

OBRA	PROJETO DE LOTEAMENTO RESIDENCIAL COFRAMA	ESP. U	207.812,5
LOCAL	R. TEN. ARY TARRAGÓ, 1400 POA/R.S	DT. TERMO	17/11/11

cenpla

PROJ. ARQUITET. E URBANÍSTICO  
CONCEIÇÃO DE MOURA  
ENGENHEIRA DE PROF.ª  
RUA FELIPE NEVES, 1410 - PORTO ALEGRE - RS  
RUA FELIPE NEVES, 1410 - PORTO ALEGRE - RS

ÁREAS NÃO EDIFICÁVEIS