


BAIRRO ANCHIETA

PLANTA DE URBANIZAÇÃO PRIMEIRA ETAPA

- 1ª Entrega de Rua
ETAPA
- PROC. 30.446/59
 - PROC. 47.352/59
 - PROC. 9.853/60
 - PROC. 16.635/60
 - PROC. 28.777/60
 - PROC. 35.465/63

PASTA
146

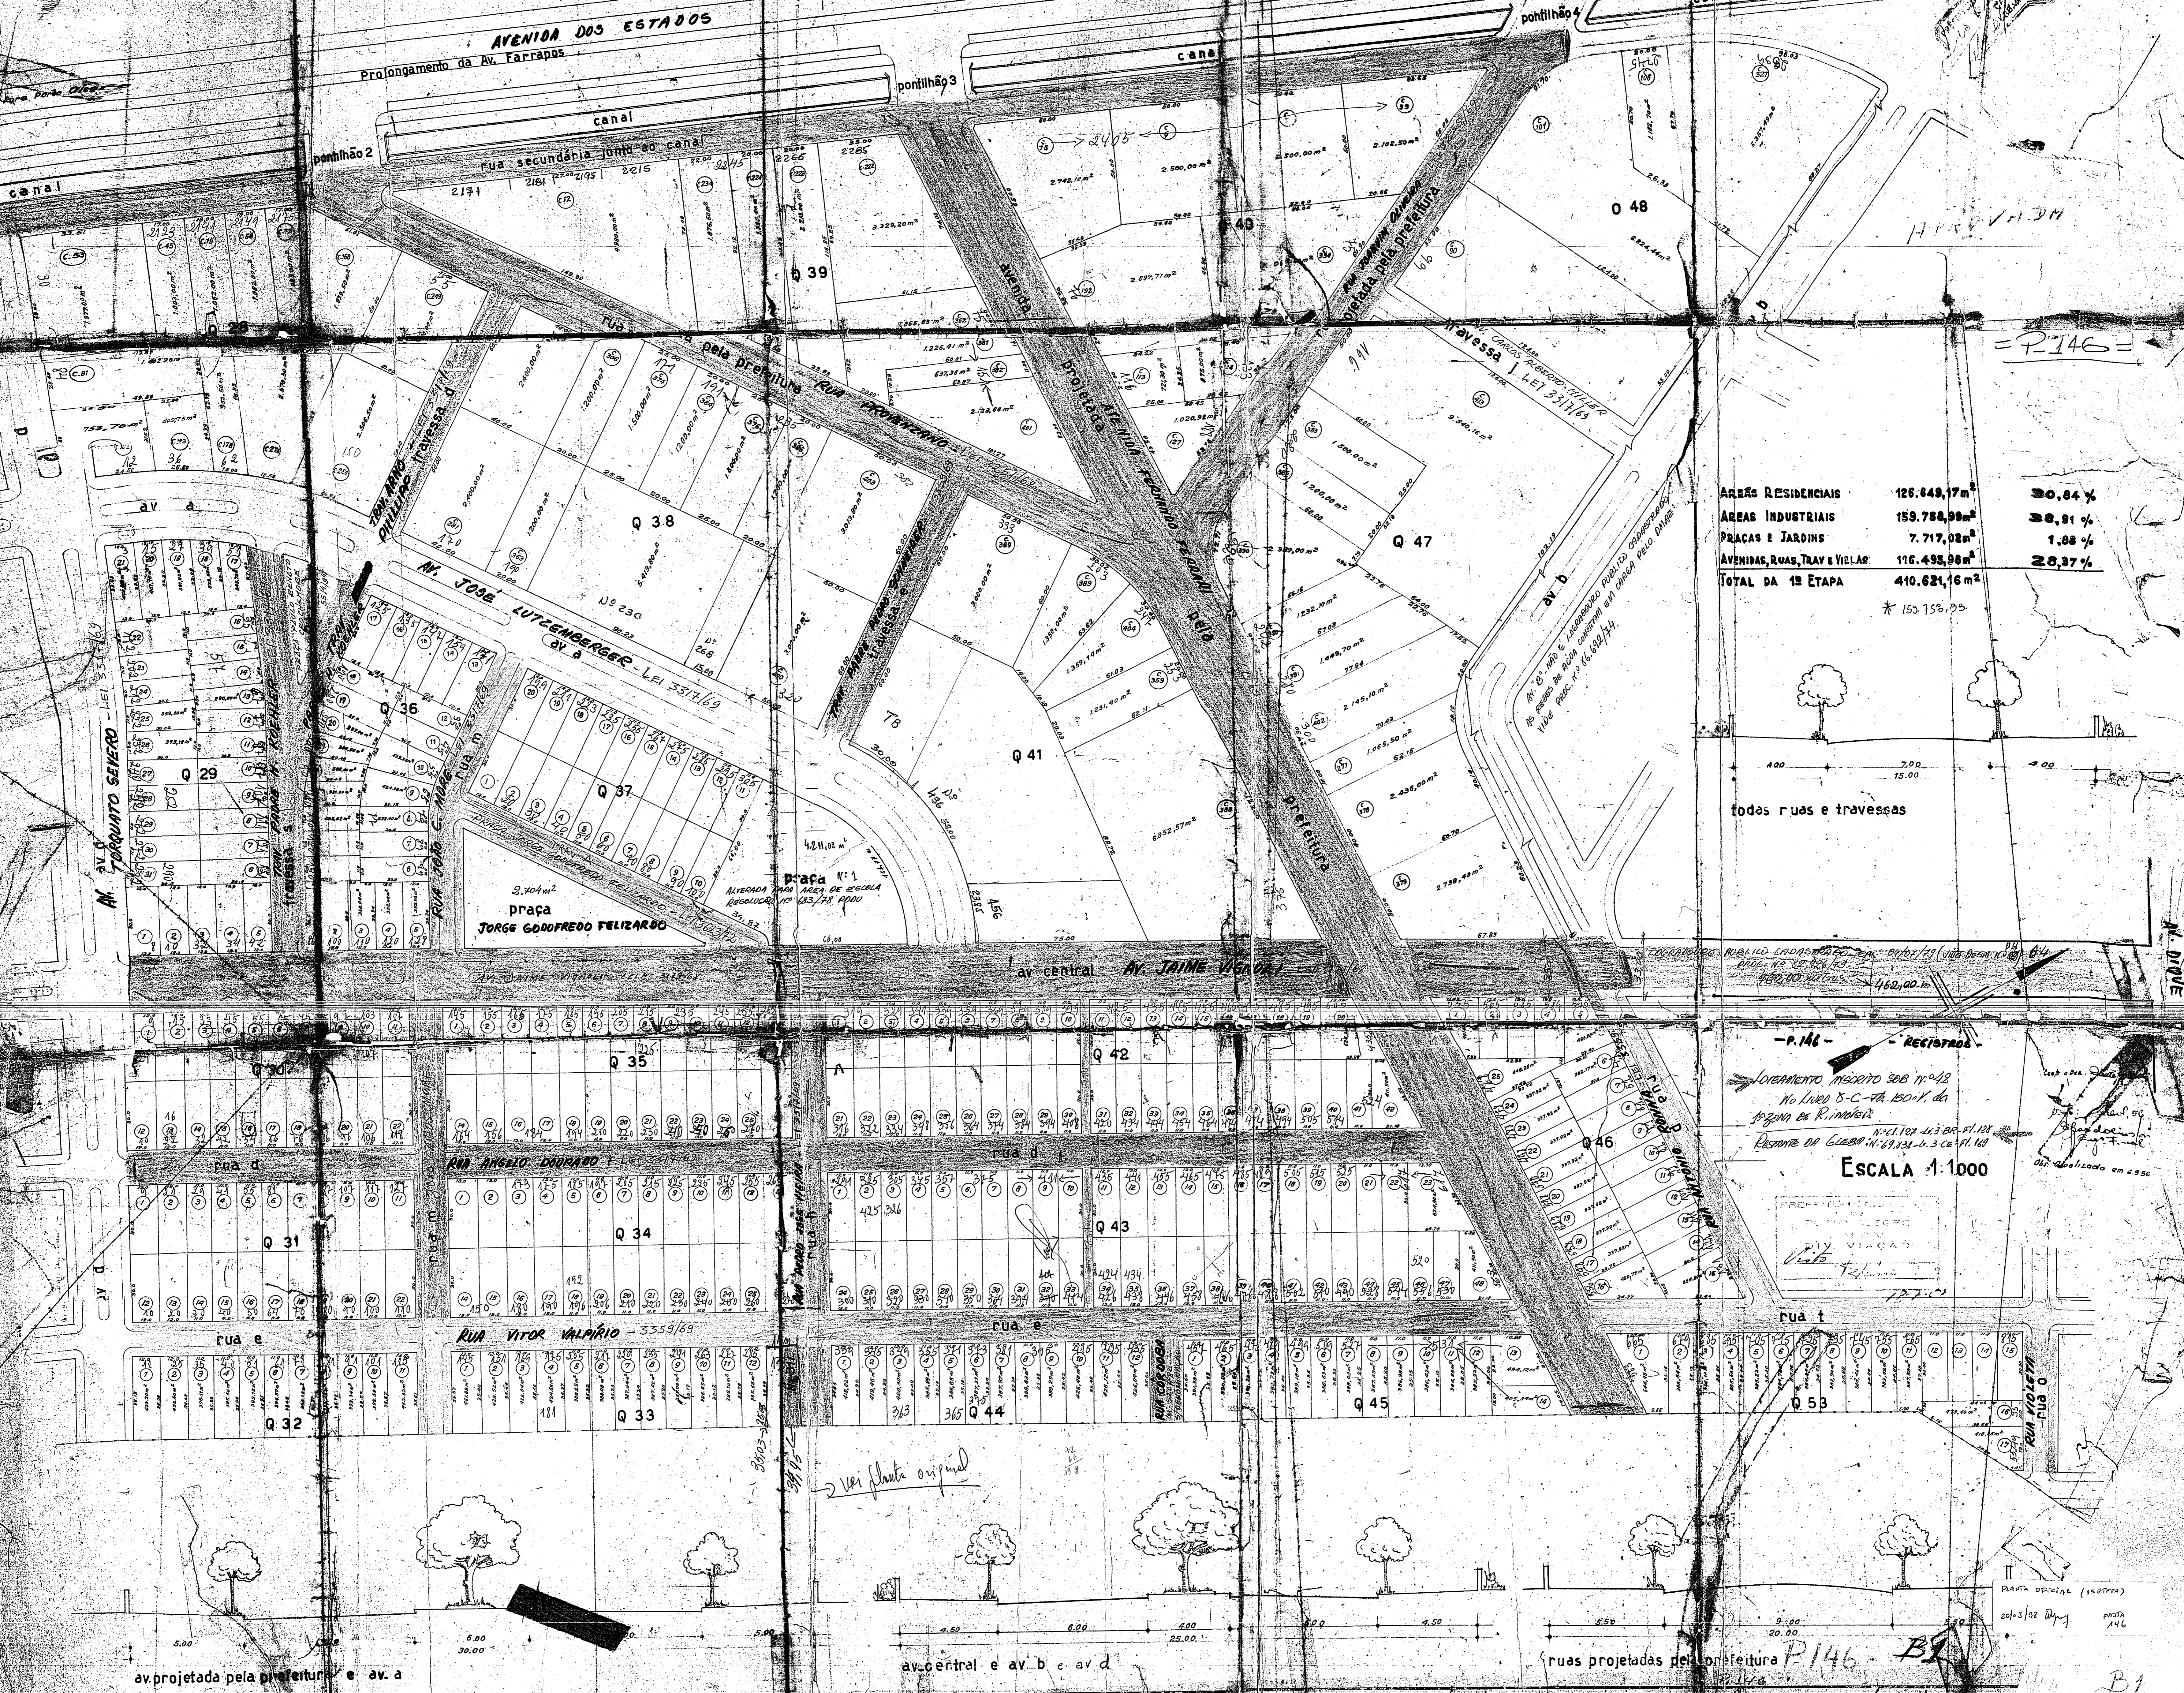

ÁREAS RESIDENCIAIS	126.649,17m ²	30,84 %
ÁREAS INDUSTRIAIS	159.788,99m ²	39,91 %
PRAÇAS E JARDINS	7.717,02m ²	1,88 %
AVENIDAS, RUAS, TRAVÉS E VIAS	116.495,98m ²	28,37 %
TOTAL DA 1ª ETAPA	410.621,16 m ²	

* 150.150,95

todas ruas e travessas

- P. 146 - Resistoras -
 Lotamento regular sob nº 42
 no Livro 5-C-PA-150-1, da
 Prefeitura de R. Matar
 N.º 1102-13-82-11.111
 Resposta da Câmara nº 16.000/44
 ESCALA 1:1000

av projetada pela prefeitura e av. a

av central e av. b e av. d

ruas projetadas pela Prefeitura P. 146 - B1

B1