



# LOTEAMENTO DE UM TERRENO PETRÓPOLIS - PÔRTO ALEGRE (Modificação)

PREFEITURA MUNICIPAL DE PORTO ALEGRE  
S.M.O.V. - S.U.P.M. DIV. DE URBANIZAÇÃO  
16/11/82


Modificação do Projeto aprovado  
PRC. 7534/82  
10/5/80

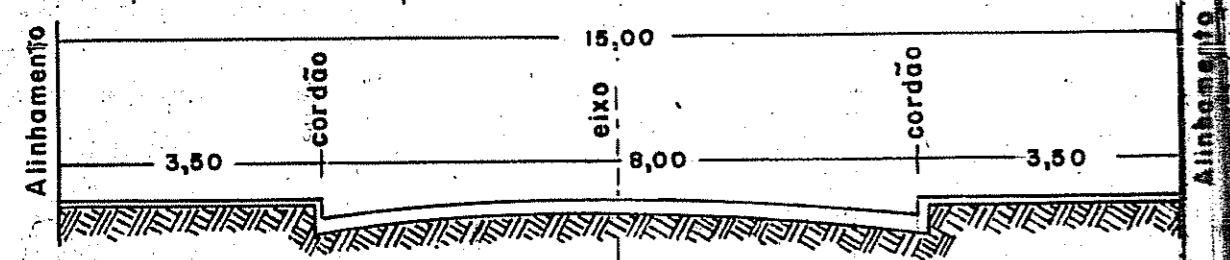

Perfil Transversal da RUA TIPO "A"  
Escala 1:100

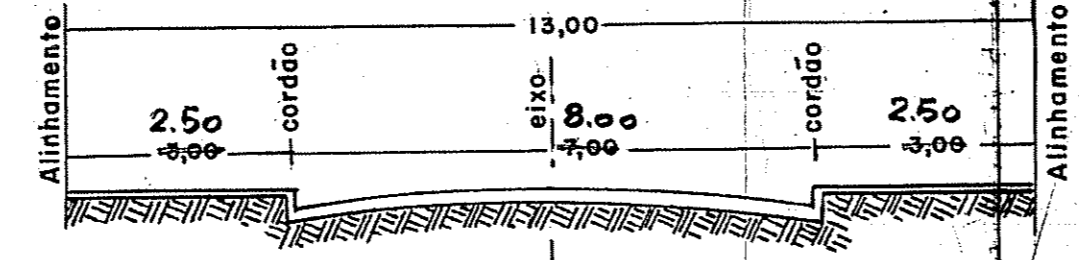


Perfil Transversal da RUA TIPO "B"  
Escala 1:100

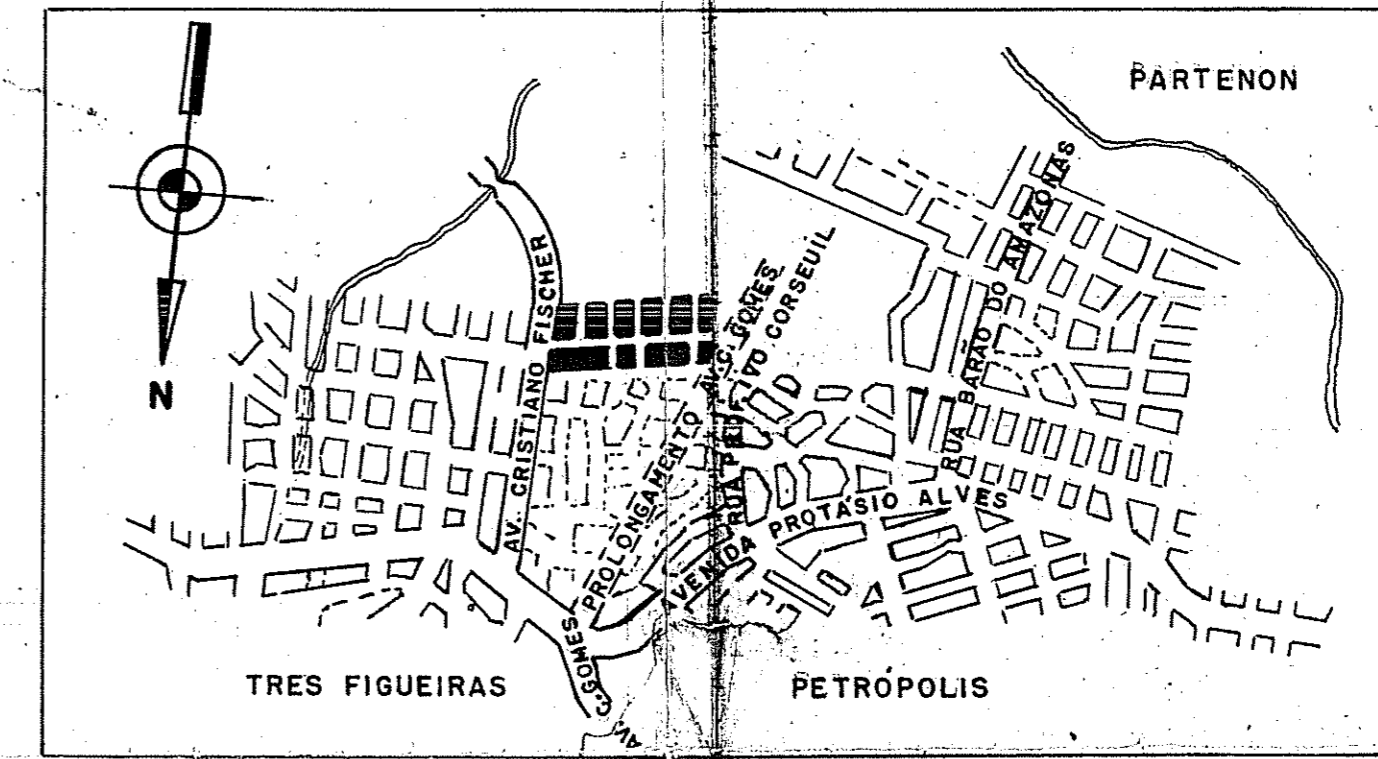


Situação dos Terrenos em Relação à Cidade

ÁREA DESAPROPRIADA PELA PREFEITURA - decreto 2327/62

PREFEITURA MUNICIPAL DE PORTO ALEGRE  
S.M.O.V. - S.U.P.M. DIV. DE URBANIZAÇÃO  
**AUTENTICAÇÃO**  
CÓPIA AUTENTICADA DE PROJETO  
APROVADO PELO PROCESSO N.º 7534/82  
EM 12/11/82  
Werner Blaschke - Ass. Adm. - 2468  
Chefe da Seção de Cadastro e Desenho-DU

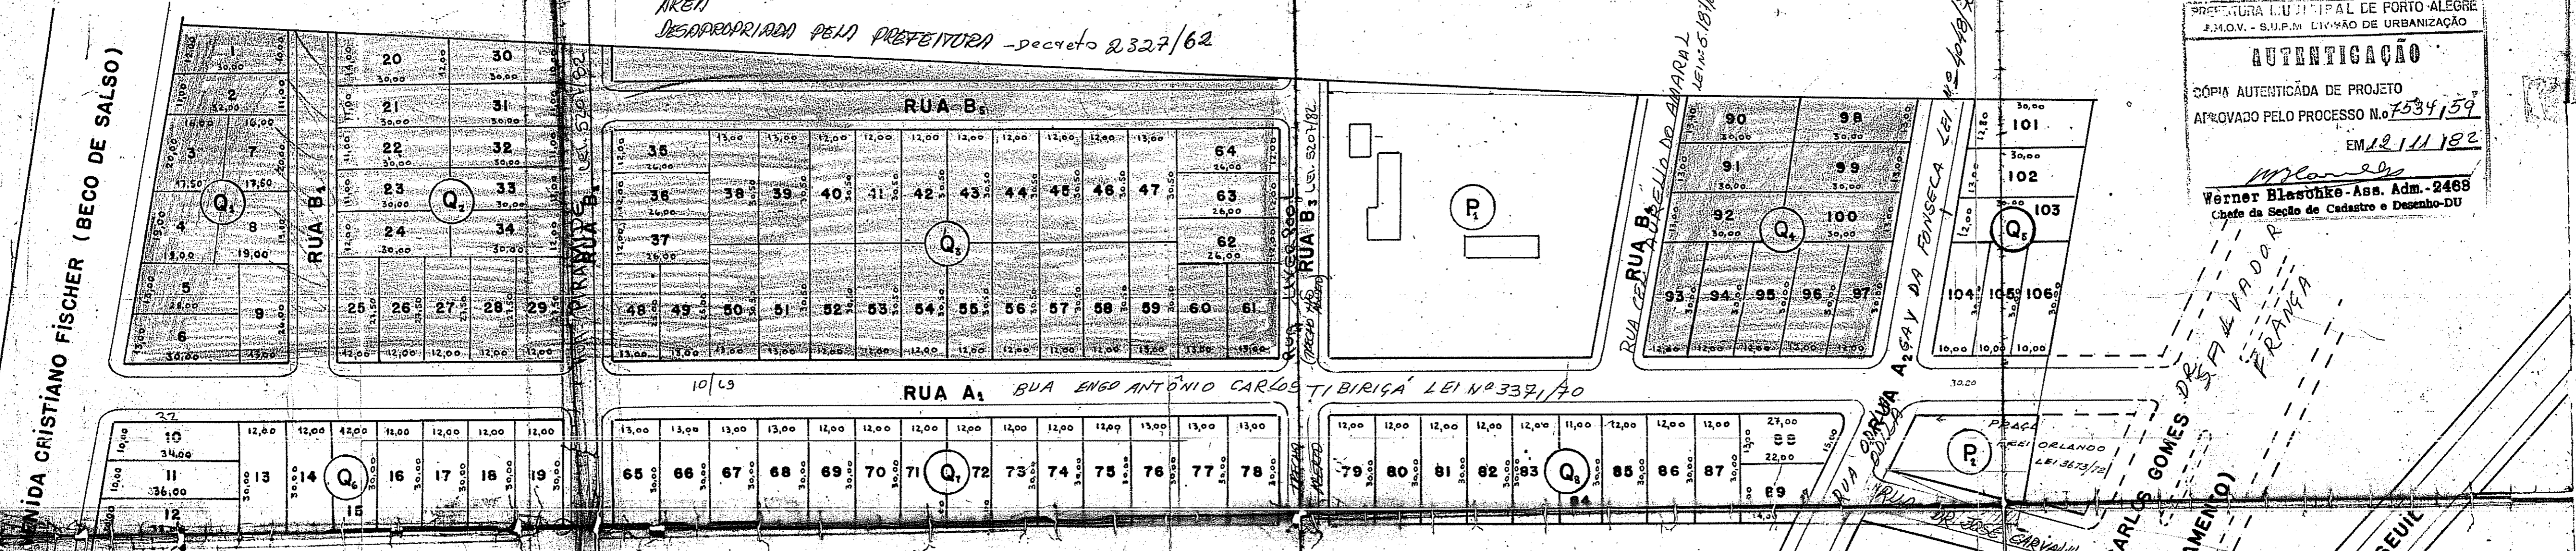

ESCALA 1:1000

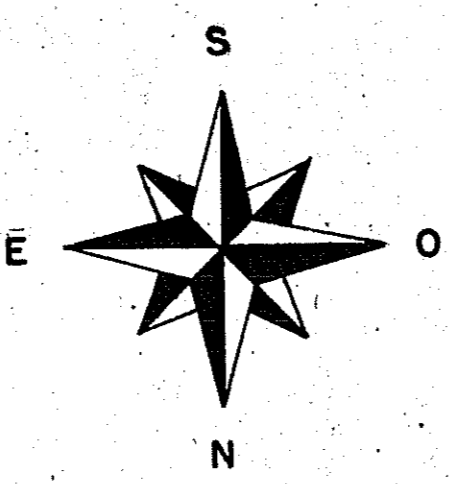

PARQUE RESIDENCIAL "JARDIM BOTÂNICO"  
PROPRIEDADE DE "JOSÉ SFREDO E FREDERICO EDER"

PLANTA OFICIAL  
17/06/82  
Mancini  
ANTA 178

P178  
Pista-178