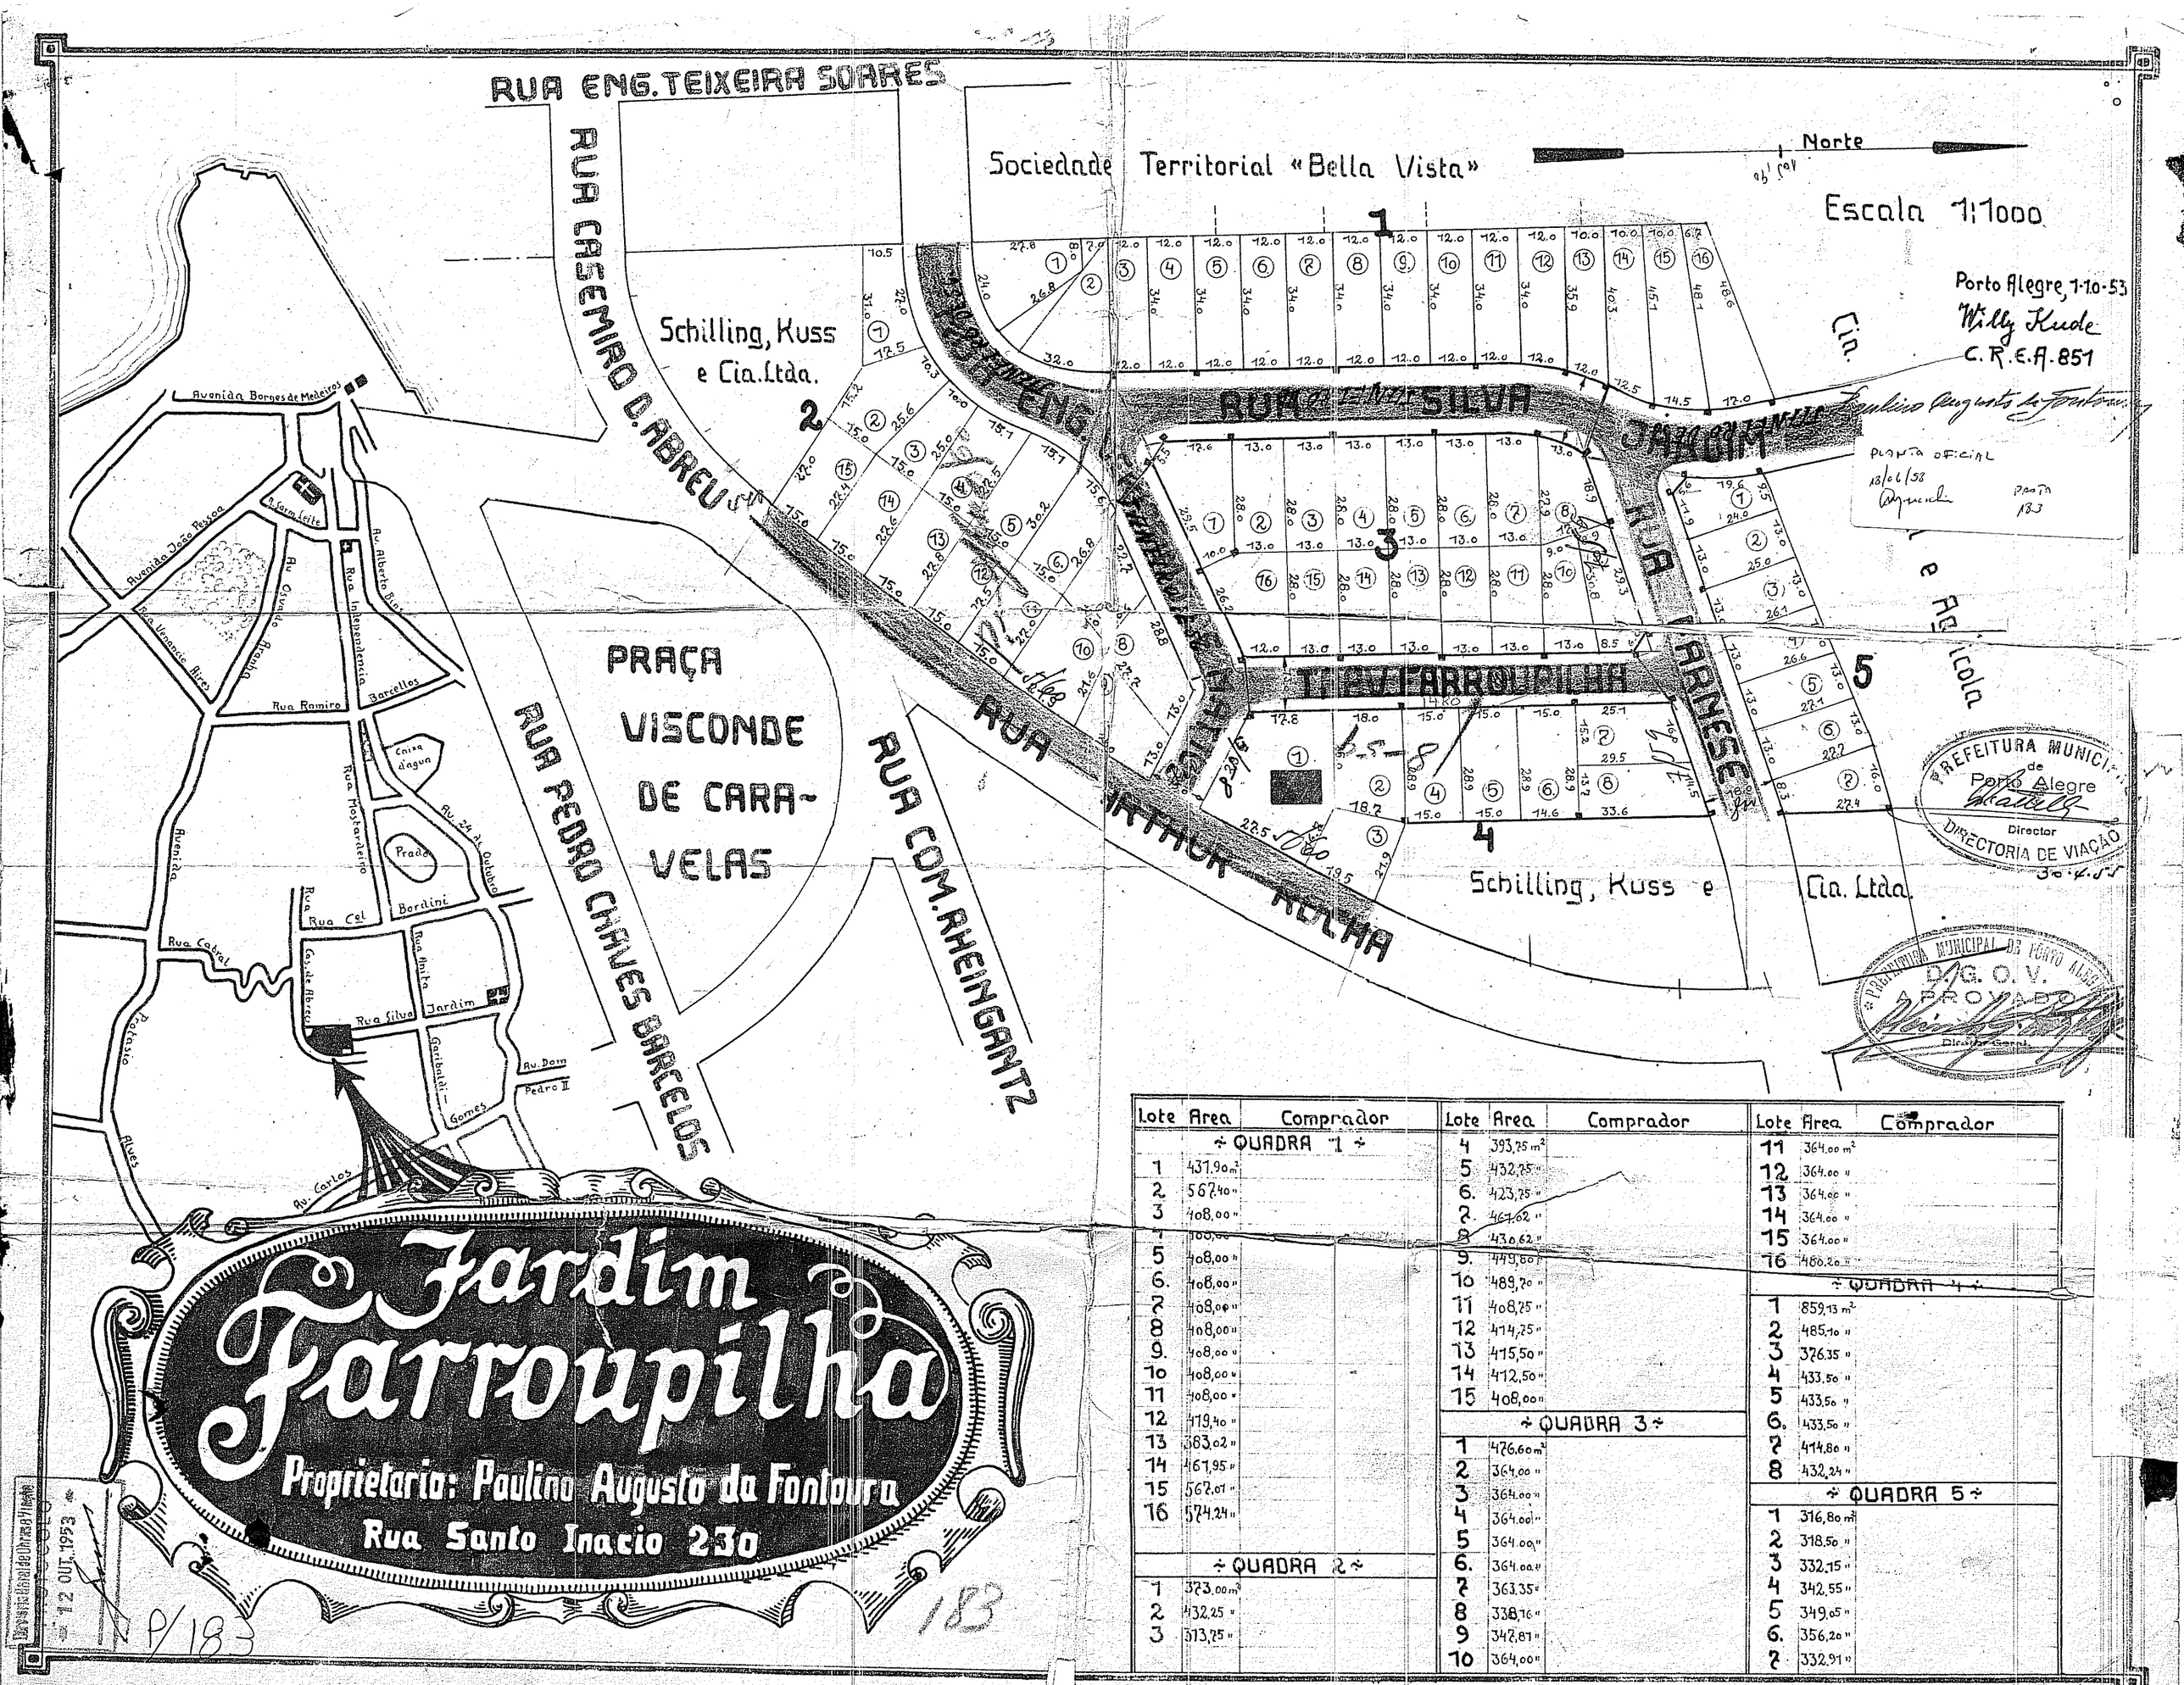

Lote	Area	Comprador
	÷ QUADRA 1 ÷	
1	431,90 m²	
2	567,40 "	
3	408,00 "	
4	408,00 "	
5	408,00 "	
6.	408,00 "	
7	408,00 "	
8	408,00 "	
9.	408,00 "	
10	408,00 "	
11	408,00 "	
12	419,40 "	
13	383,02 "	
14	461,95 "	
15	567,01 "	
16	574,24 "	
	÷ QUADRA 2 ÷	
1	373,00 m²	
2	432,25 "	
3	313,75 "	

Lote	Area	Comprador
4	393,75 m²	
5	432,75 "	
6.	423,75 "	
7	461,02 "	
8	430,62 "	
9.	449,80 "	
10	489,70 "	
11	408,75 "	
12	414,75 "	
13	415,50 "	
14	412,50 "	
15	408,00 "	
	÷ QUADRA 3 ÷	
1	476,60 m²	
2	364,00 "	
3	364,00 "	
4	364,00 "	
5	364,00 "	
6.	364,00 "	
7	363,35 "	
8	338,16 "	
9	347,81 "	
10	364,00 "	

Lote	Area	Comprador
11	364,00 m²	
12	364,00 "	
13	364,00 "	
14	364,00 "	
15	364,00 "	
16	480,20 "	
	÷ QUADRA 4 ÷	
1	859,13 m²	
2	485,10 "	
3	376,35 "	
4	433,50 "	
5	433,50 "	
6.	433,50 "	
7	414,80 "	
8	432,24 "	
	÷ QUADRA 5 ÷	
1	316,80 m²	
2	318,50 "	
3	332,15 "	
4	342,55 "	
5	349,05 "	
6.	356,20 "	
7	332,91 "	