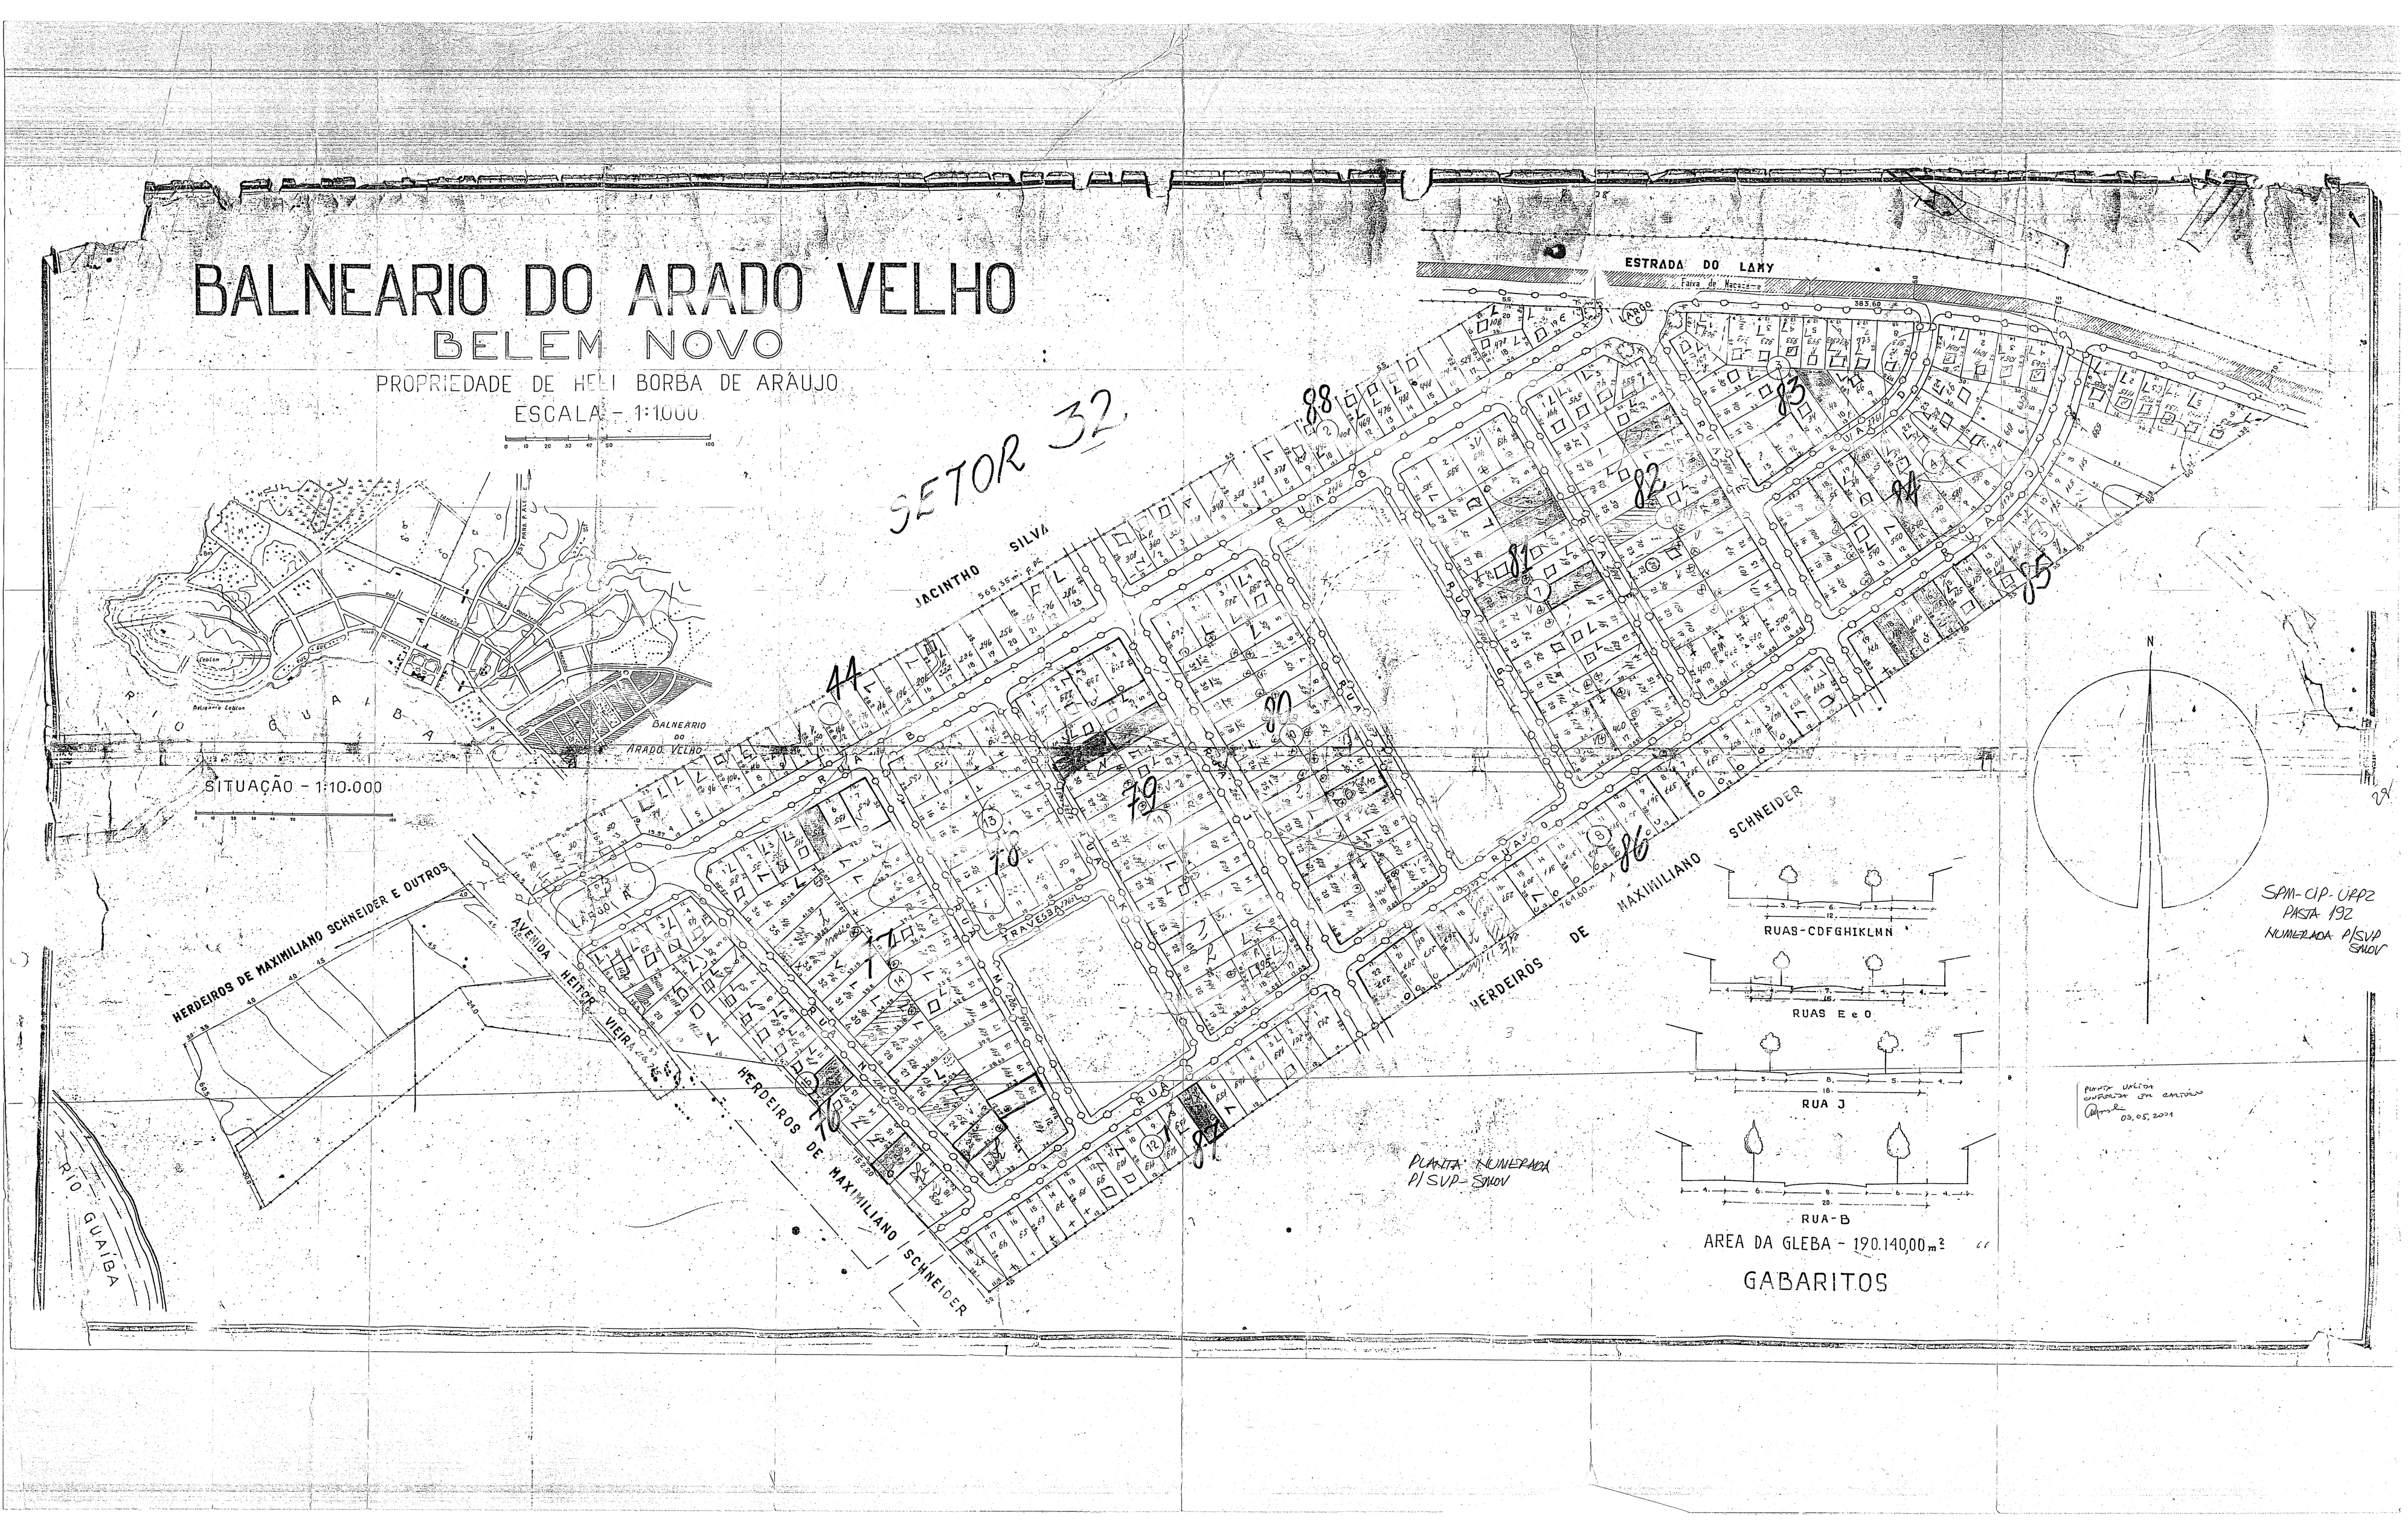
BALNEARIO DO ARADO VELHO
BELEM NOVO
PROPRIEDADE DE HELI BORBA DE ARAUJO
ESCALA - 1:1.000
SETOR 32
SITUAÇÃO - 1:10.000
ESTRADA DO LAMY
JACINTHO SILVA
HERDEIROS DE MAXIMILIANO SCHNEIDER E OUTROS
AVENIDA HEITOR VIEIRA
HERDEIROS DE MAXIMILIANO SCHNEIDER
RIO GUAIBA
BALNEARIO DO ARADO VELHO
RUAS-CDFGHIKLMN
RUAS E e O
RUA J
RUA-B
AREA DA GLEBA - 190.140,00 m²
GABARITOS
PLANTA NUMERADA P/SVP-SMOV
SPM-CIP-URPZ
PASTA 192
NUMERADA P/SVP SMOV
03.05.2001