


RUA INÁCIO VASCONCELLOS

Divisa com propriedade de D. Arnaldo Bacc...

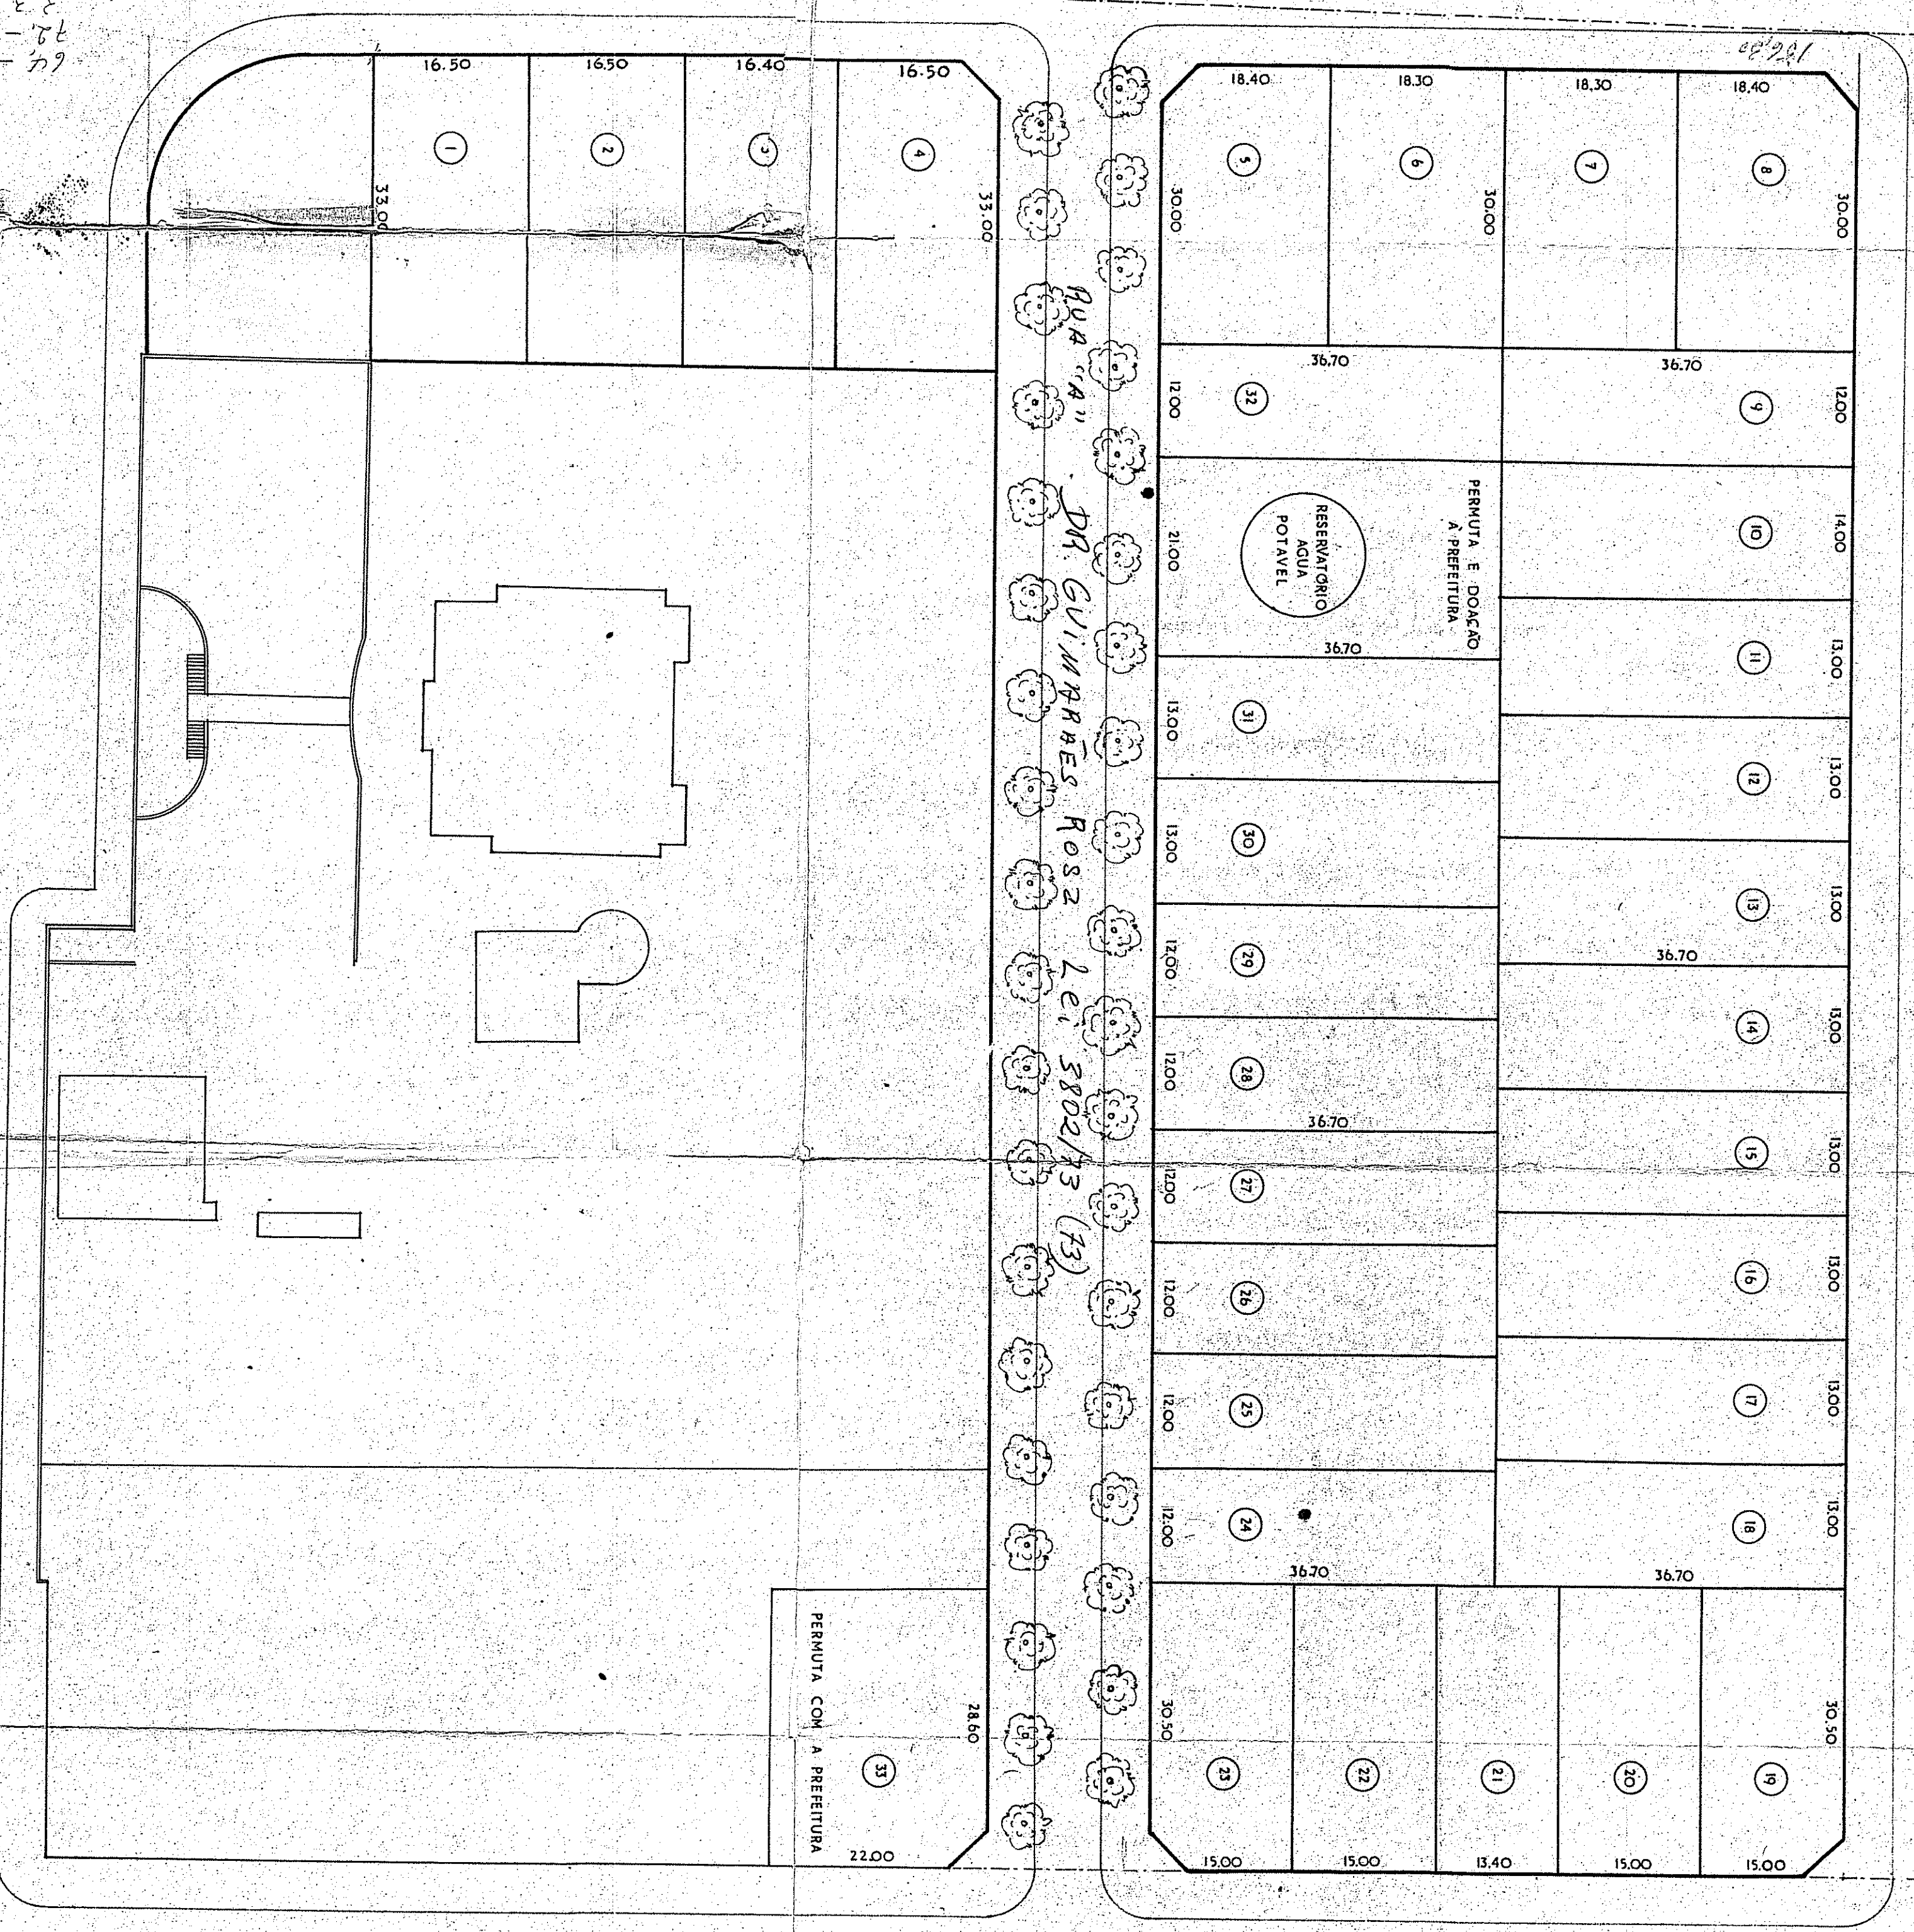

15,5
12,5
3,6
-
1,2

00921
0041
00684
00786
00884
0056

ep 281

RUA "A"
DR. GUILHERMES ROSZ
Lei 5802/53 (R3)

PERMUTA COM A PREFEITURA
28,00
22,00




Planta da modificação do projeto de loteamento de terras de propriedade dos sucessores de Armando Dibeiro

3º Distrito de Porto Alegre

Proc. 25.214 de 2.7.52

Esc. 1:500

PREFEITURA MUNICIPAL DE PORTO ALEGRE
DIVISÃO DE URBANISMO

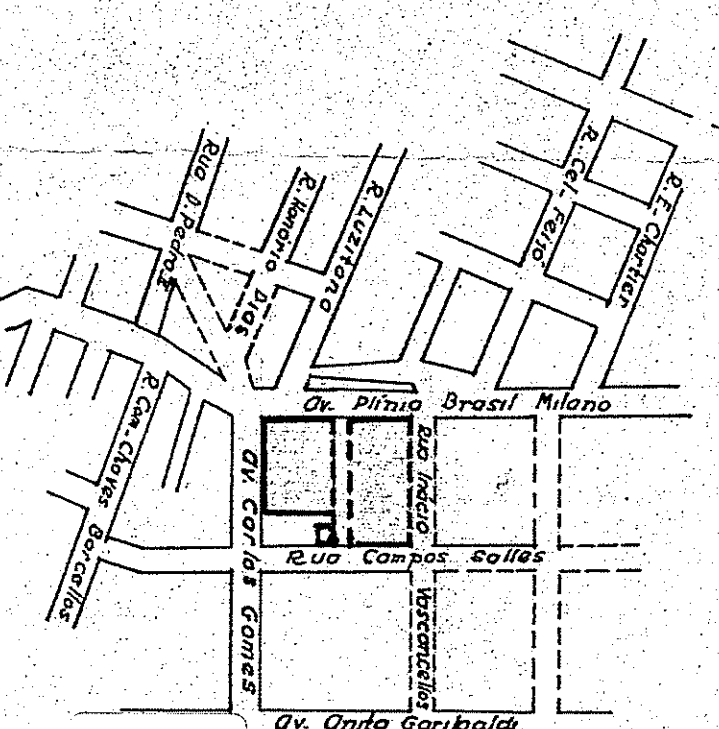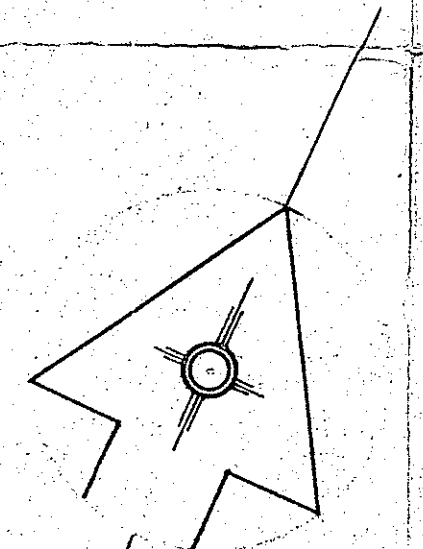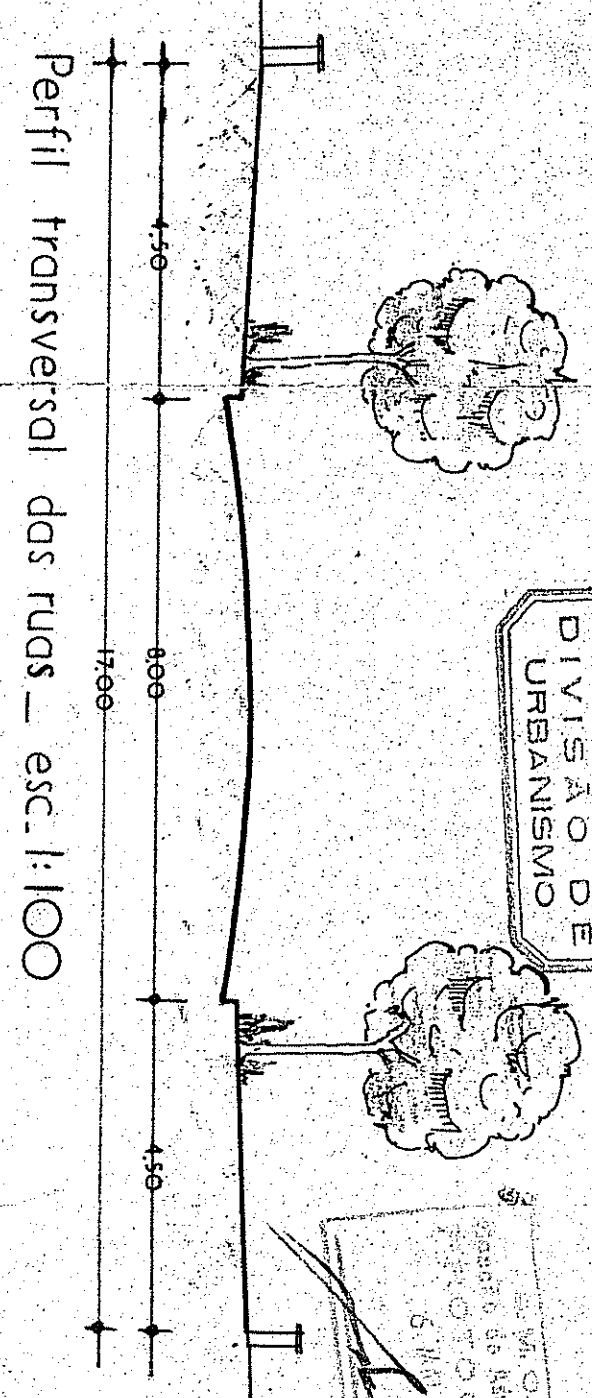

Situação - esc. 1:10.000

Part. 774 V.F.L. de 04/11/53
R.F.F. R.N.C.A.
23.09.58
Armando Dibeiro
P.M.A.
210

Eng. Civil
Reg. O.R. 11.000/51
1924