
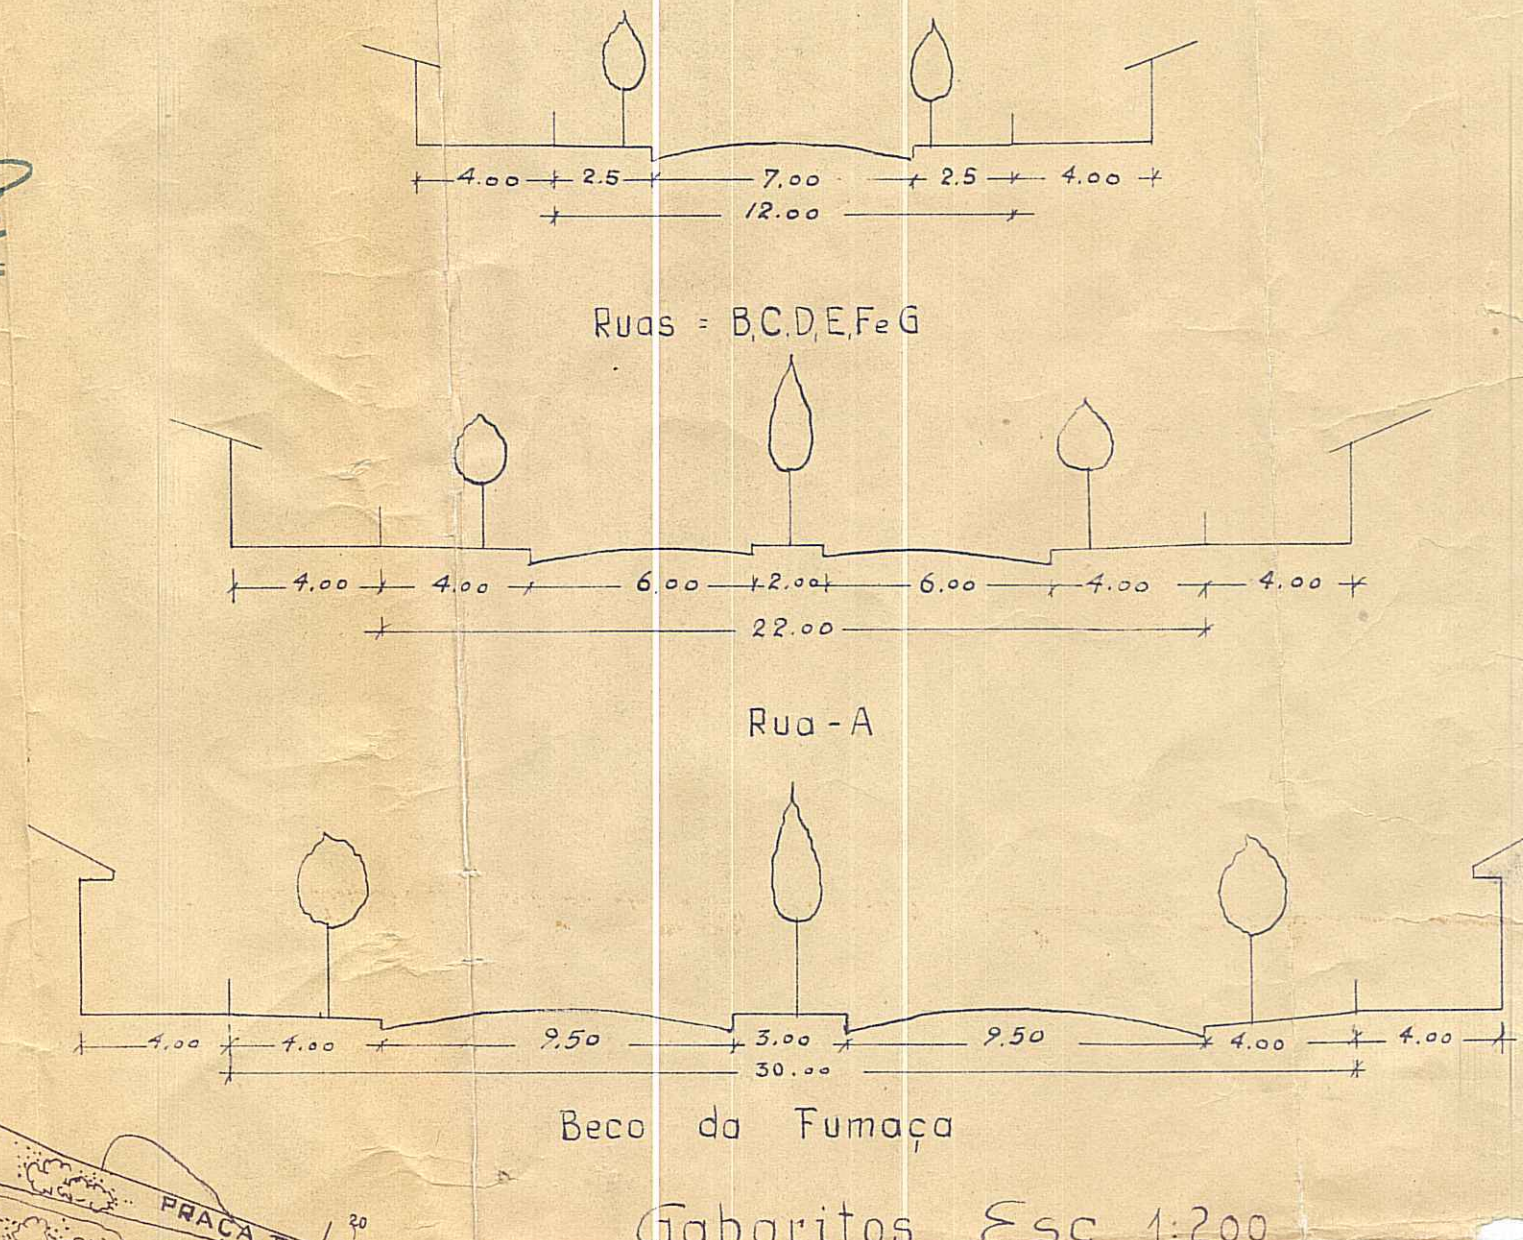


VILA BATISTA FLORES


PROJÉTO DEFINITIVO DO LOTEAMENTO DE UMA GLEBA DE TERRAS SITUADA NO BECO DA FUMAÇA 4º DISTRITO DE PORTO ALEGRE
 PROPRIEDADE DA SOCIEDADE IMOBILIARIA PONTAPORÁ LTDA.

ESCALA-1:2.000

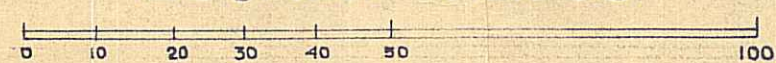

Gaboritos Esc 1:200

PLANTA OFICIAL
 10/07/58
 PNTA 212

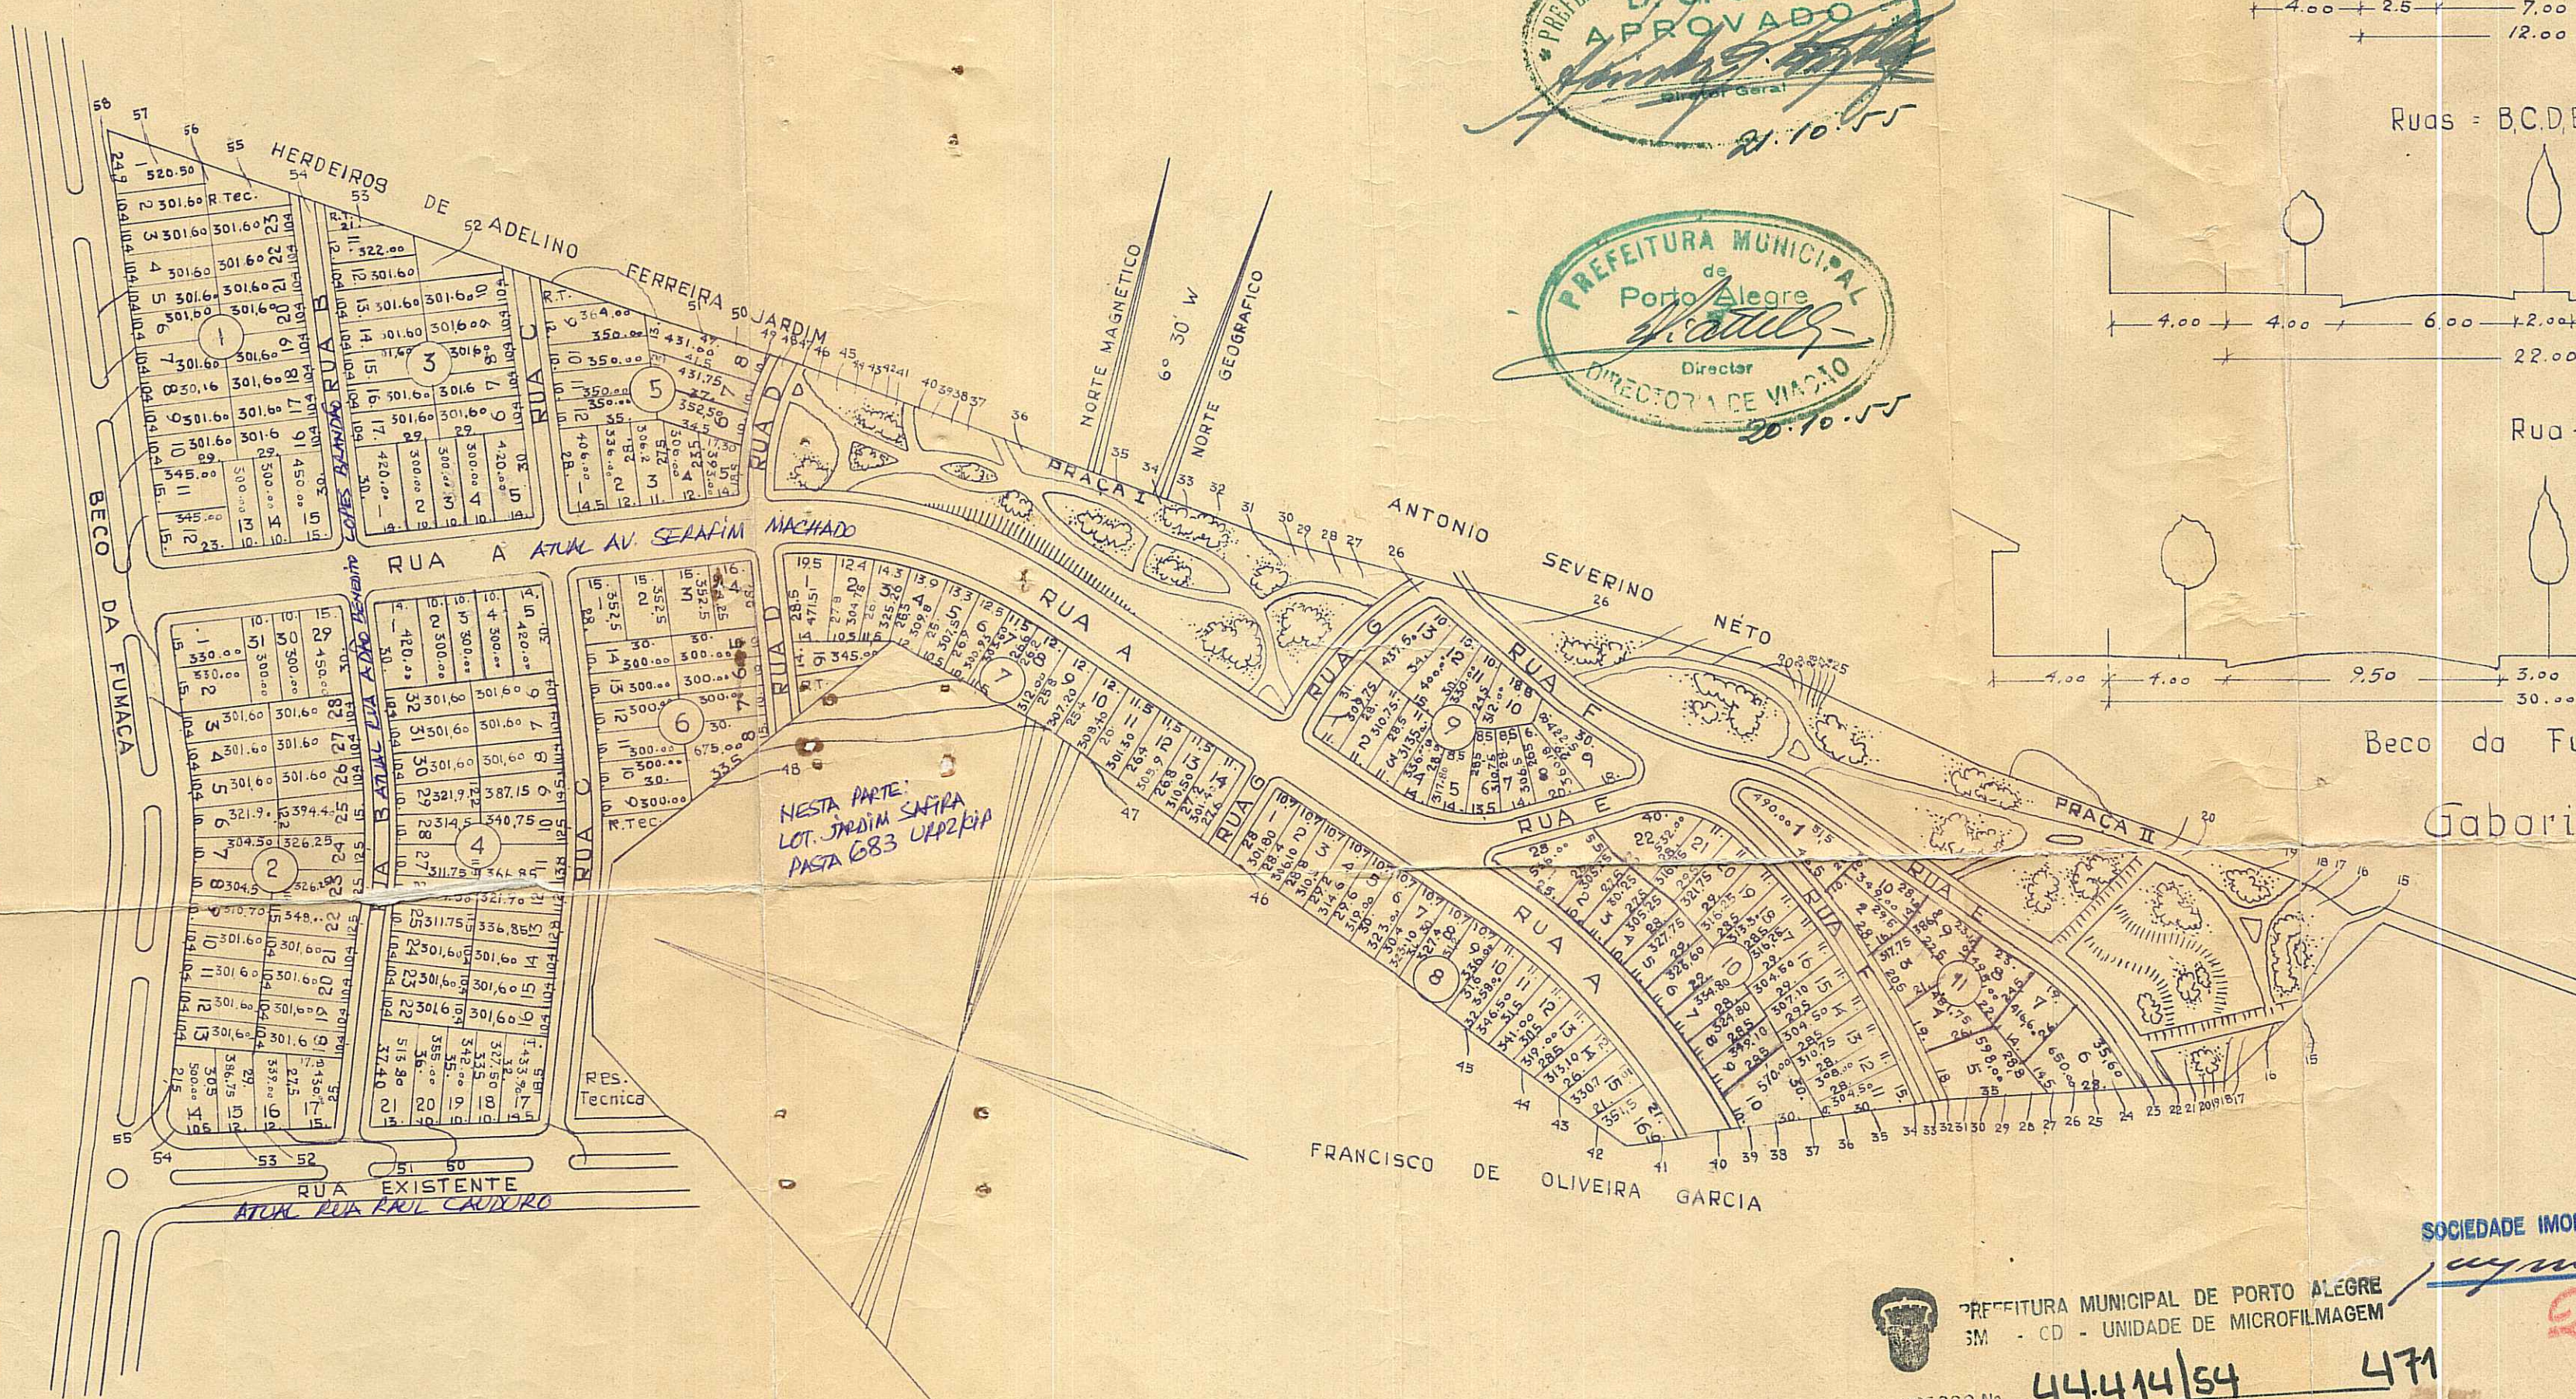

NESTA PARTE
 LOT. JARDIM SANTA
 PISTA 683 UFRPB

PREFEITURA MUNICIPAL DE PORTO ALEGRE
 3M - CD - UNIDADE DE MICROFILMAGEM
 PROCESSO Nº 44.414/54 471

SOCIEDADE IMOBILIARIA PONTAPORÁ LTDA.
Assme Pontapora

Heosélio Malini
 Eng.º Civil - C.R.E.A. 5740