LOTEAMENTO DA PROPRIEDADE DOS SRS. J.V. ASTRAY E R. SCHERER

ESC. 1:500

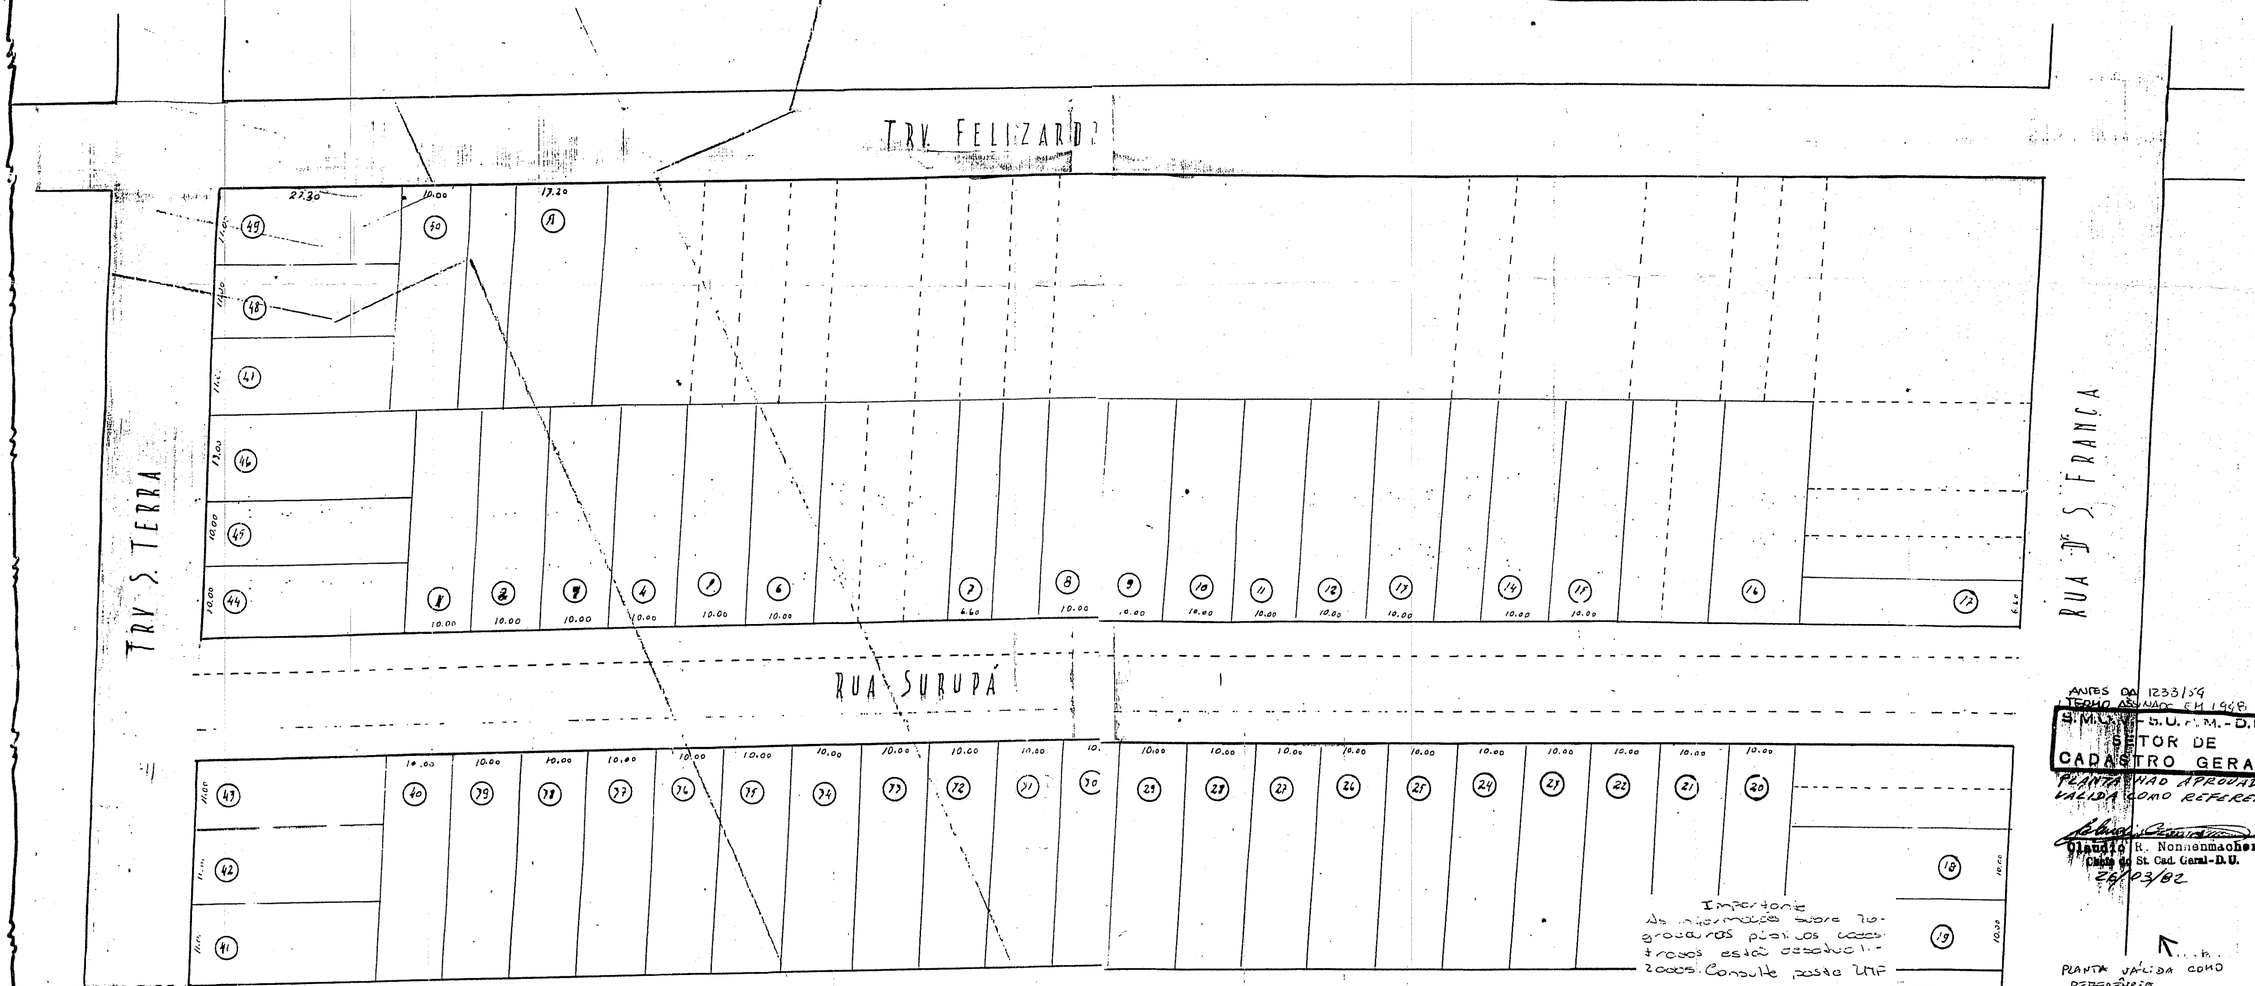

ANTES DA 1233/54
TERMO ASSINADO EM 1948

S.M.O.V. - S.U.A.M. - D.U.
SETOR DE CADASTRO GERAL

PLANTA NÃO APROVADA
VALIDA COMO REFERENCIA

Claudio R. Nonnenmacher
Chefe do St. Cad. Geral - D.U.
26/03/82

Importante
As informações sobre logradouros públicos cadastrados estão desatualizadas. Consulte pasta UTP

PLANTA VÁLIDA COMO REFERÊNCIA
17/07/88 [signature] PASTA 218

REGISTRO DE LOTEAMENTO CIP - URP	SECCIONAL			UTP		
	1	2	5	1	2	1

NOME DO LOTEAMENTO: ASTRAY E OUTRO — PASTA Nº: 218

SITUAÇÃO:
- LOTEAMENTO APROVADO ANTES DA 1233/54.
- PLANTA NÃO APROVADA, VALIDA COMO REFERÊNCIA.
- AÉRO: 103

LOGRADOUROS REGISTRADOS — DATA DE REGISTRO: 01/04/82

— 218 —

João Varela Astray