
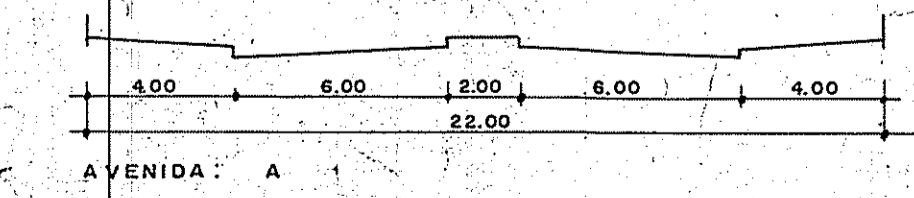
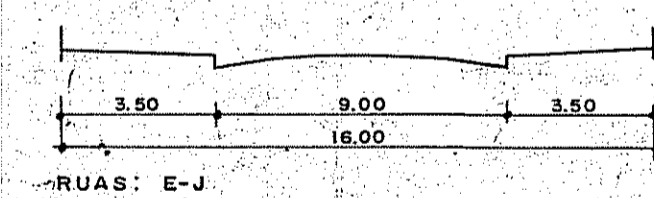
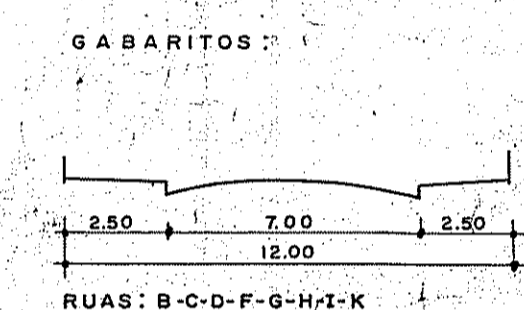


| | | |
|--------------------------------|---------------------------|---------|
| ÁREA A LOTEAR | 233.951,80 m ² | |
| ÁREA DAS RUAS E PASS. PEDESTRE | 51.569,90 | 22,04% |
| ÁREA DOS LOTES | 128.205,68 | 54,80% |
| ÁREA ESCOLA | 4.812,20 | 2,06% |
| ÁREA DE PRAÇA | 49.364,02 | 21,10% |
| TOTAL | 233.951,80 m ² | 100,00% |

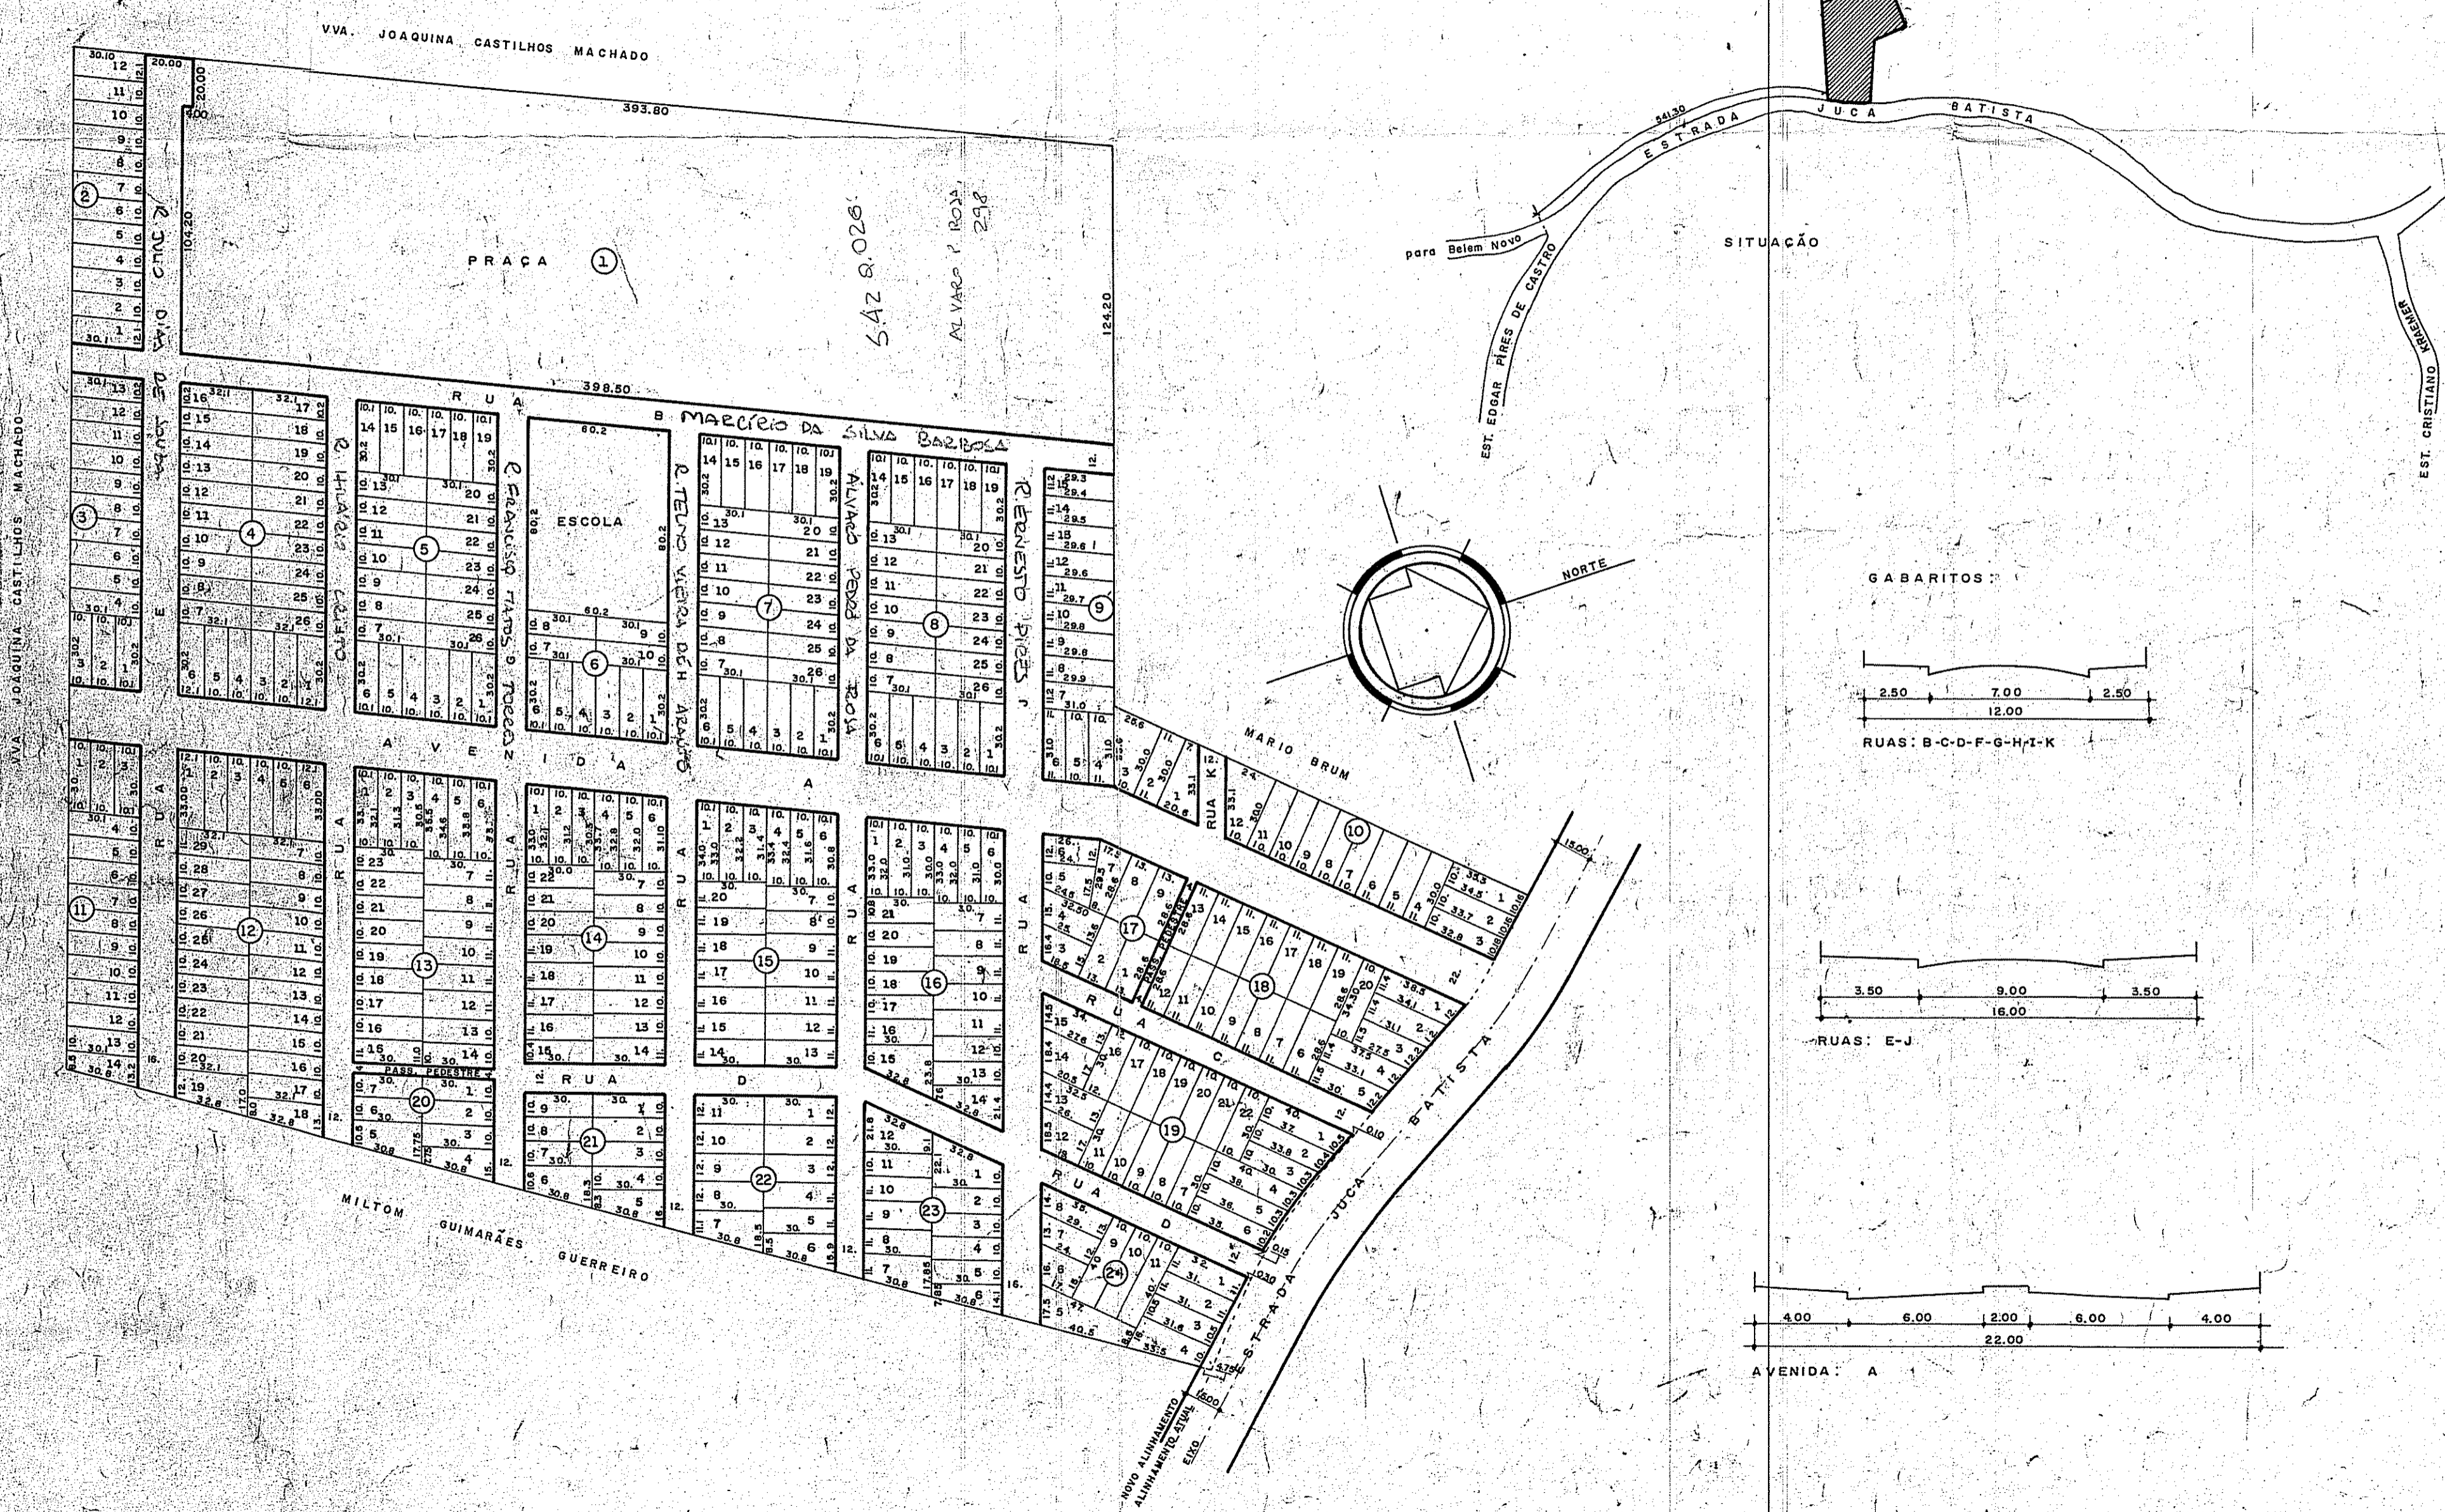

CÓPIA DA PLANTA APROVADA 3ª FASE
EM 10/10/77
PROCESSO 74.440/73

PLANTA OFICIAL
Maurandi
02.03.1973

PREFEITURA MUNICIPAL DE PORTO ALEGRE
S.M.O.V. - SUPM - DIVISÃO DE URBANIZAÇÃO

APROVADO

EM _____

DE LOTEAMENTO
PROC. Nº _____

LOTEAMENTO-VILA URUBATAN
LOCAL: ESTRADA JUCA BATISTA

PROPRIETÁRIO: IMÓVEIS LAÇADOR LTDA.

RES. TÉCNICO: EDUARDO OSÓRIO MARQUES - ENGR. CIVIL - CREIA 7408