


PROPRIEDADE DE  
FRANCIOSI & CIA. LTDA.  
PLANO DE LOTEAMENTO


- 277 -

ESCALA 1:1.000

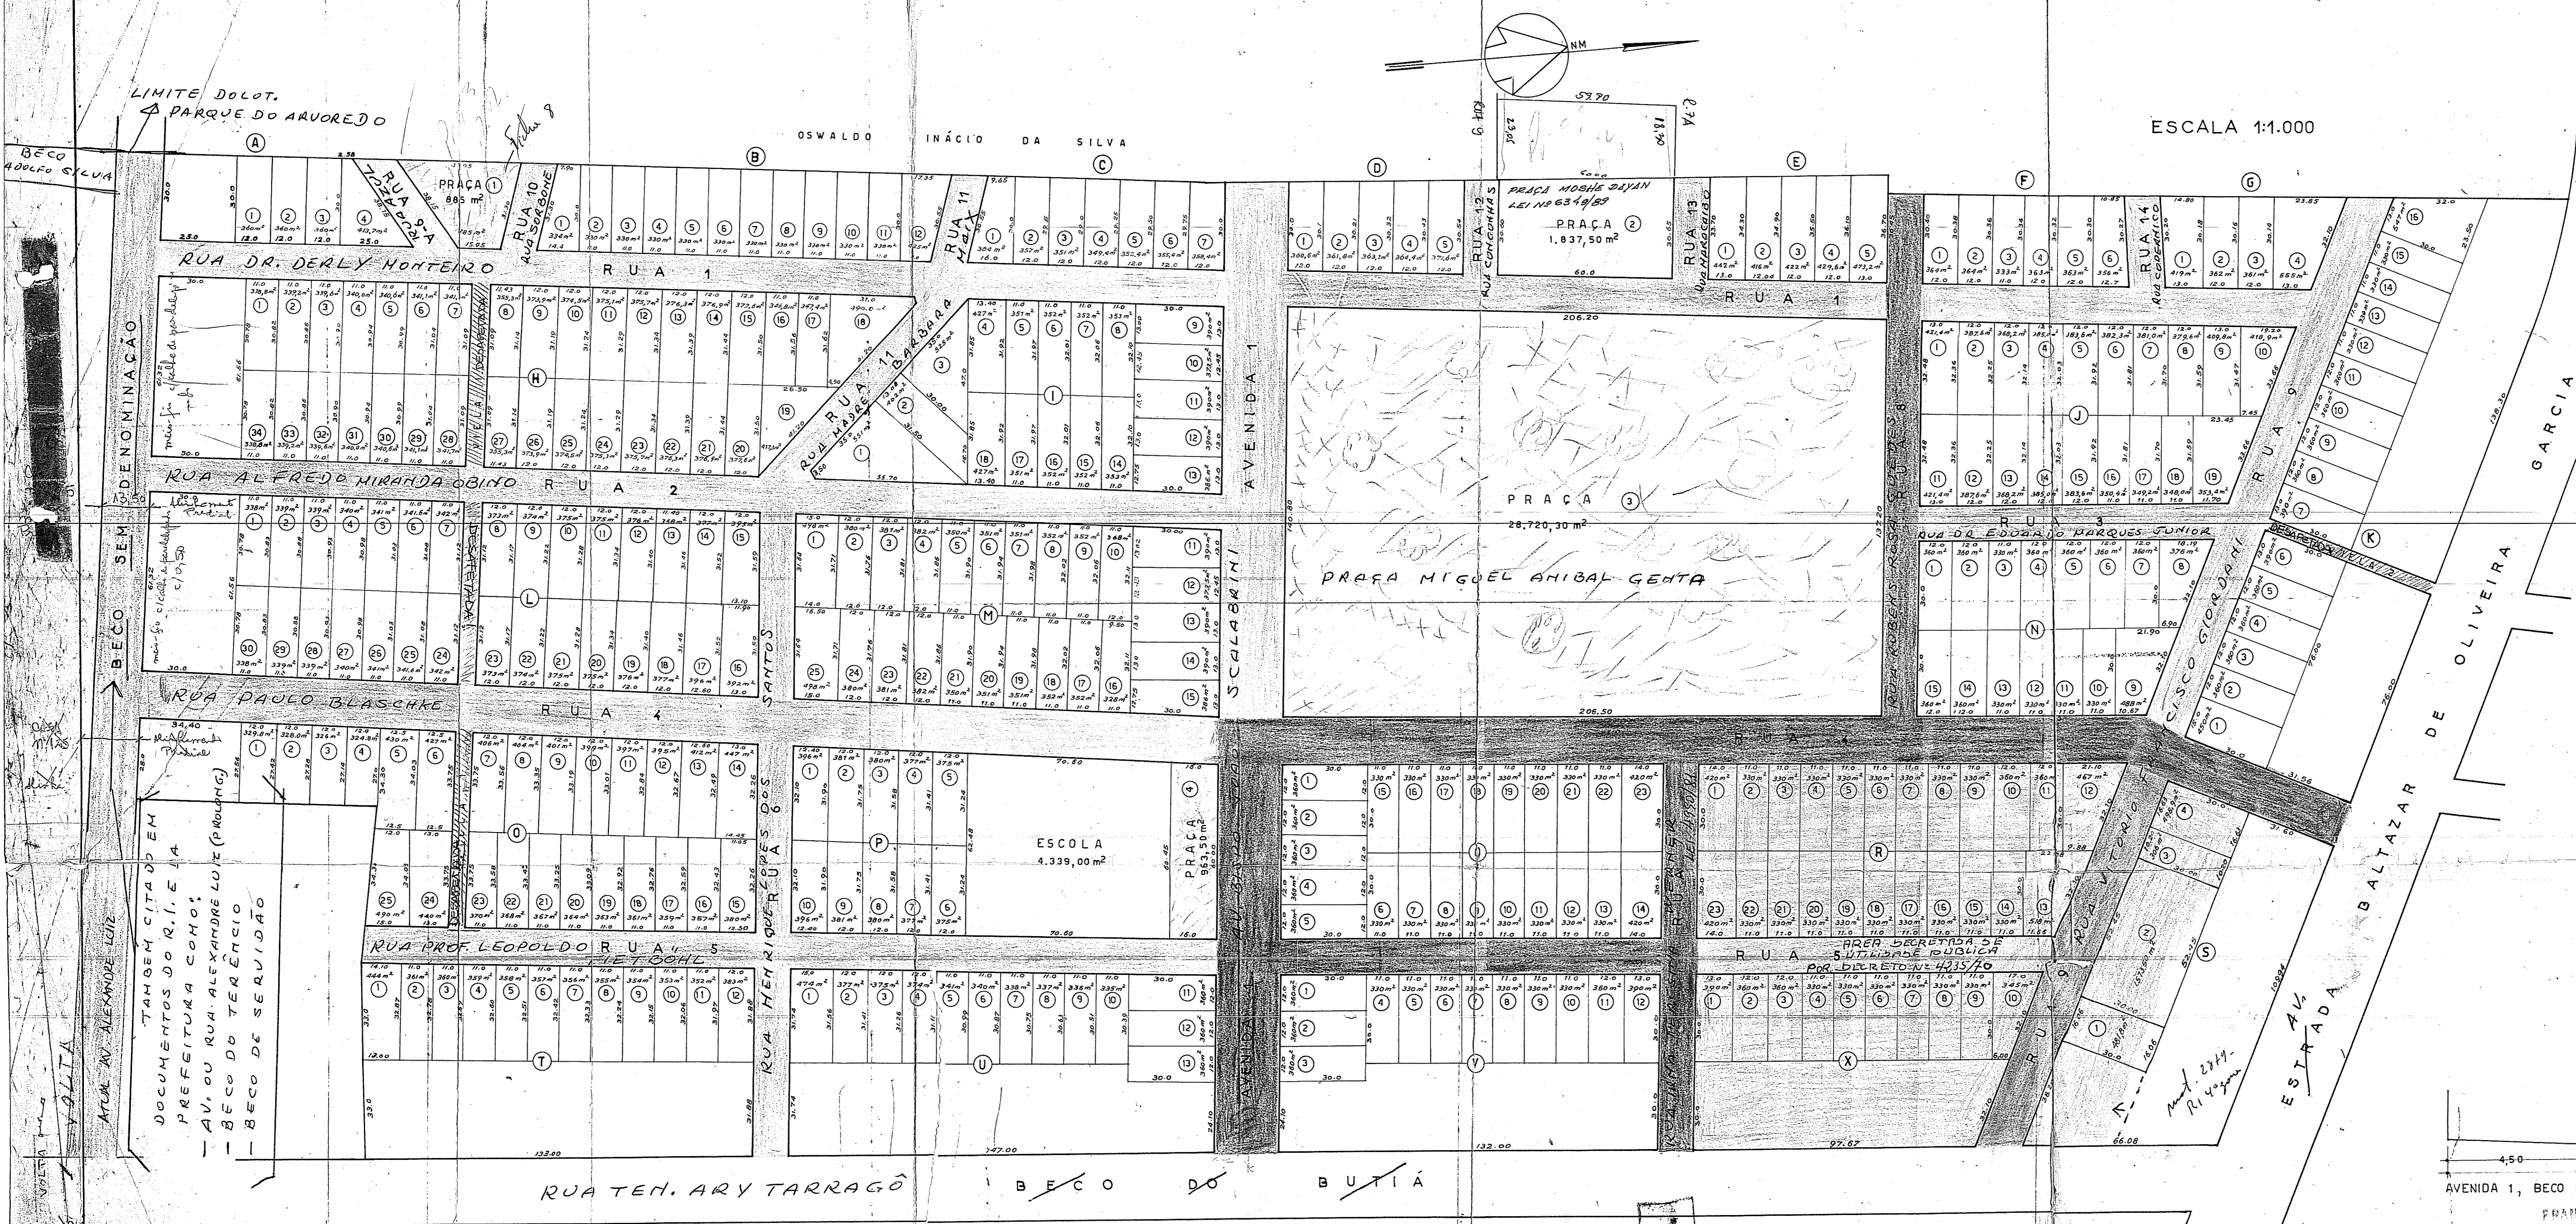


RECUB P/ ALARG. BECO S/ DENOMINAÇÃO	882,56 m²
TERRENOS C FRENTE P RUAS EXIST.	32.040,00 m²
ÁREA EFETIVAMENTE URBANIZADA	122.613,54 m²
ÁREA DE AVENIDA, RUAS E VIELAS	55.671,85 m²
ÁREA PARA PRAÇAS	32.406,30 m²
ÁREA PARA ESCOLA	4.339,00 m²
<b>TOTAL</b>	<b>247.953,25 m²</b>

- TOTALMENTE CONCLUÍDO  
- VISITARIA TOTAL - PROC. 78.392/74  
EM 16/12/75.

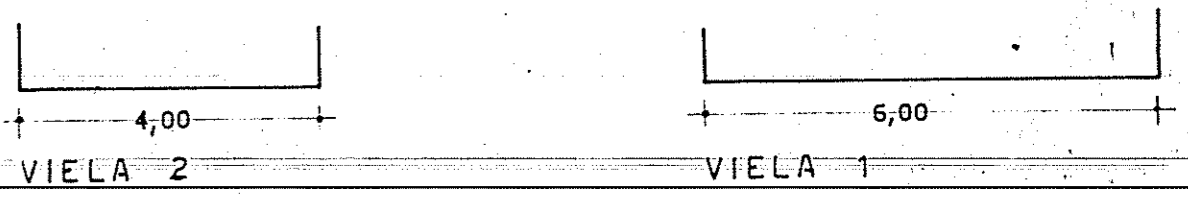



- CADASTRAMENTO DA Av. Alexandre Luiz - Proc. 82.603/78  
D/ EDITAL 29/85 DE 12/11/85 - (Lei n.º 4399/77)

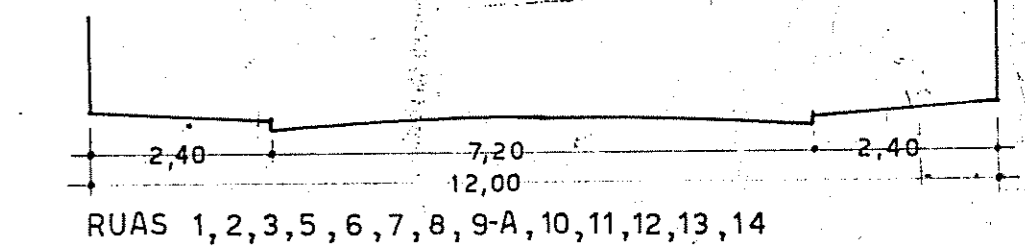

RUAS 1, 2, 3, 5, 6, 7, 8, 9-A, 10, 11, 12, 13, 14

(EXPEDIENTE ÚNICO GERAL : 219.401.)  
→ 02.219401.00.5

PLANTA OFICIAL  
Franciosi  
02.03.1959  
PASTA  
277

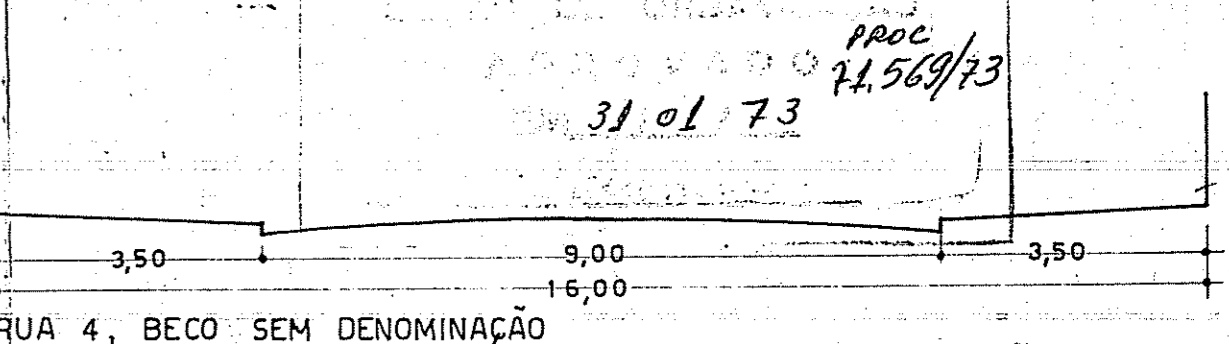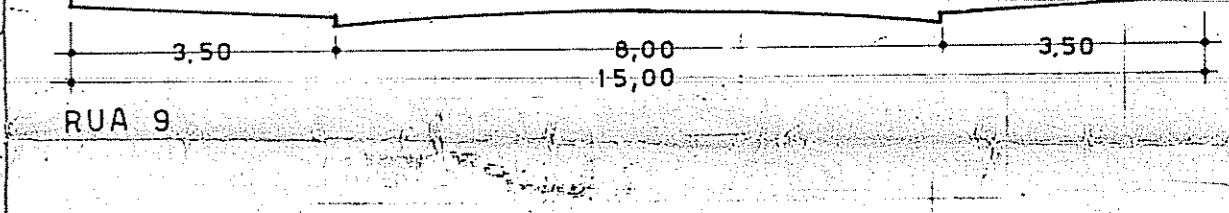

AVENIDA 1, BECO DO BUTIÁ

FRANCIOSI & CIA. LTDA.