


PROJETO DE MODIFICAÇÃO DA SITUAÇÃO DOS CHALÉS EM CONSTRUÇÃO NO JARDIM N. S. DAS GRAÇAS — EM VIRTUDE DA
 IMPLANTAÇÃO DA RÊDE DE ALTA TENSÃO EXECUTADA PELA C.E.E.E.
 EMPREEDIMENTO DA CORTEL S.A. E FINANCIAMENTO DA CAIXA ECONÔMICA FEDERAL —
 APROVADO PELO PROCESSO Nº 24.565/66

PREFEITURA MUNICIPAL
 DE
 PORTO ALEGRE
 S. M. O. V.
 DIV. VIAÇÃO
 24.8.66

DIVISÃO DE PARCELAMENTO
 17.8.66

CONVENÇÕES

- PREDIOS EXISTENTES
- PREDIOS EM CONSTRUÇÃO
- LOTES ATINGIDOS PELA LINHA
- ALTERAÇÃO DE LOTES

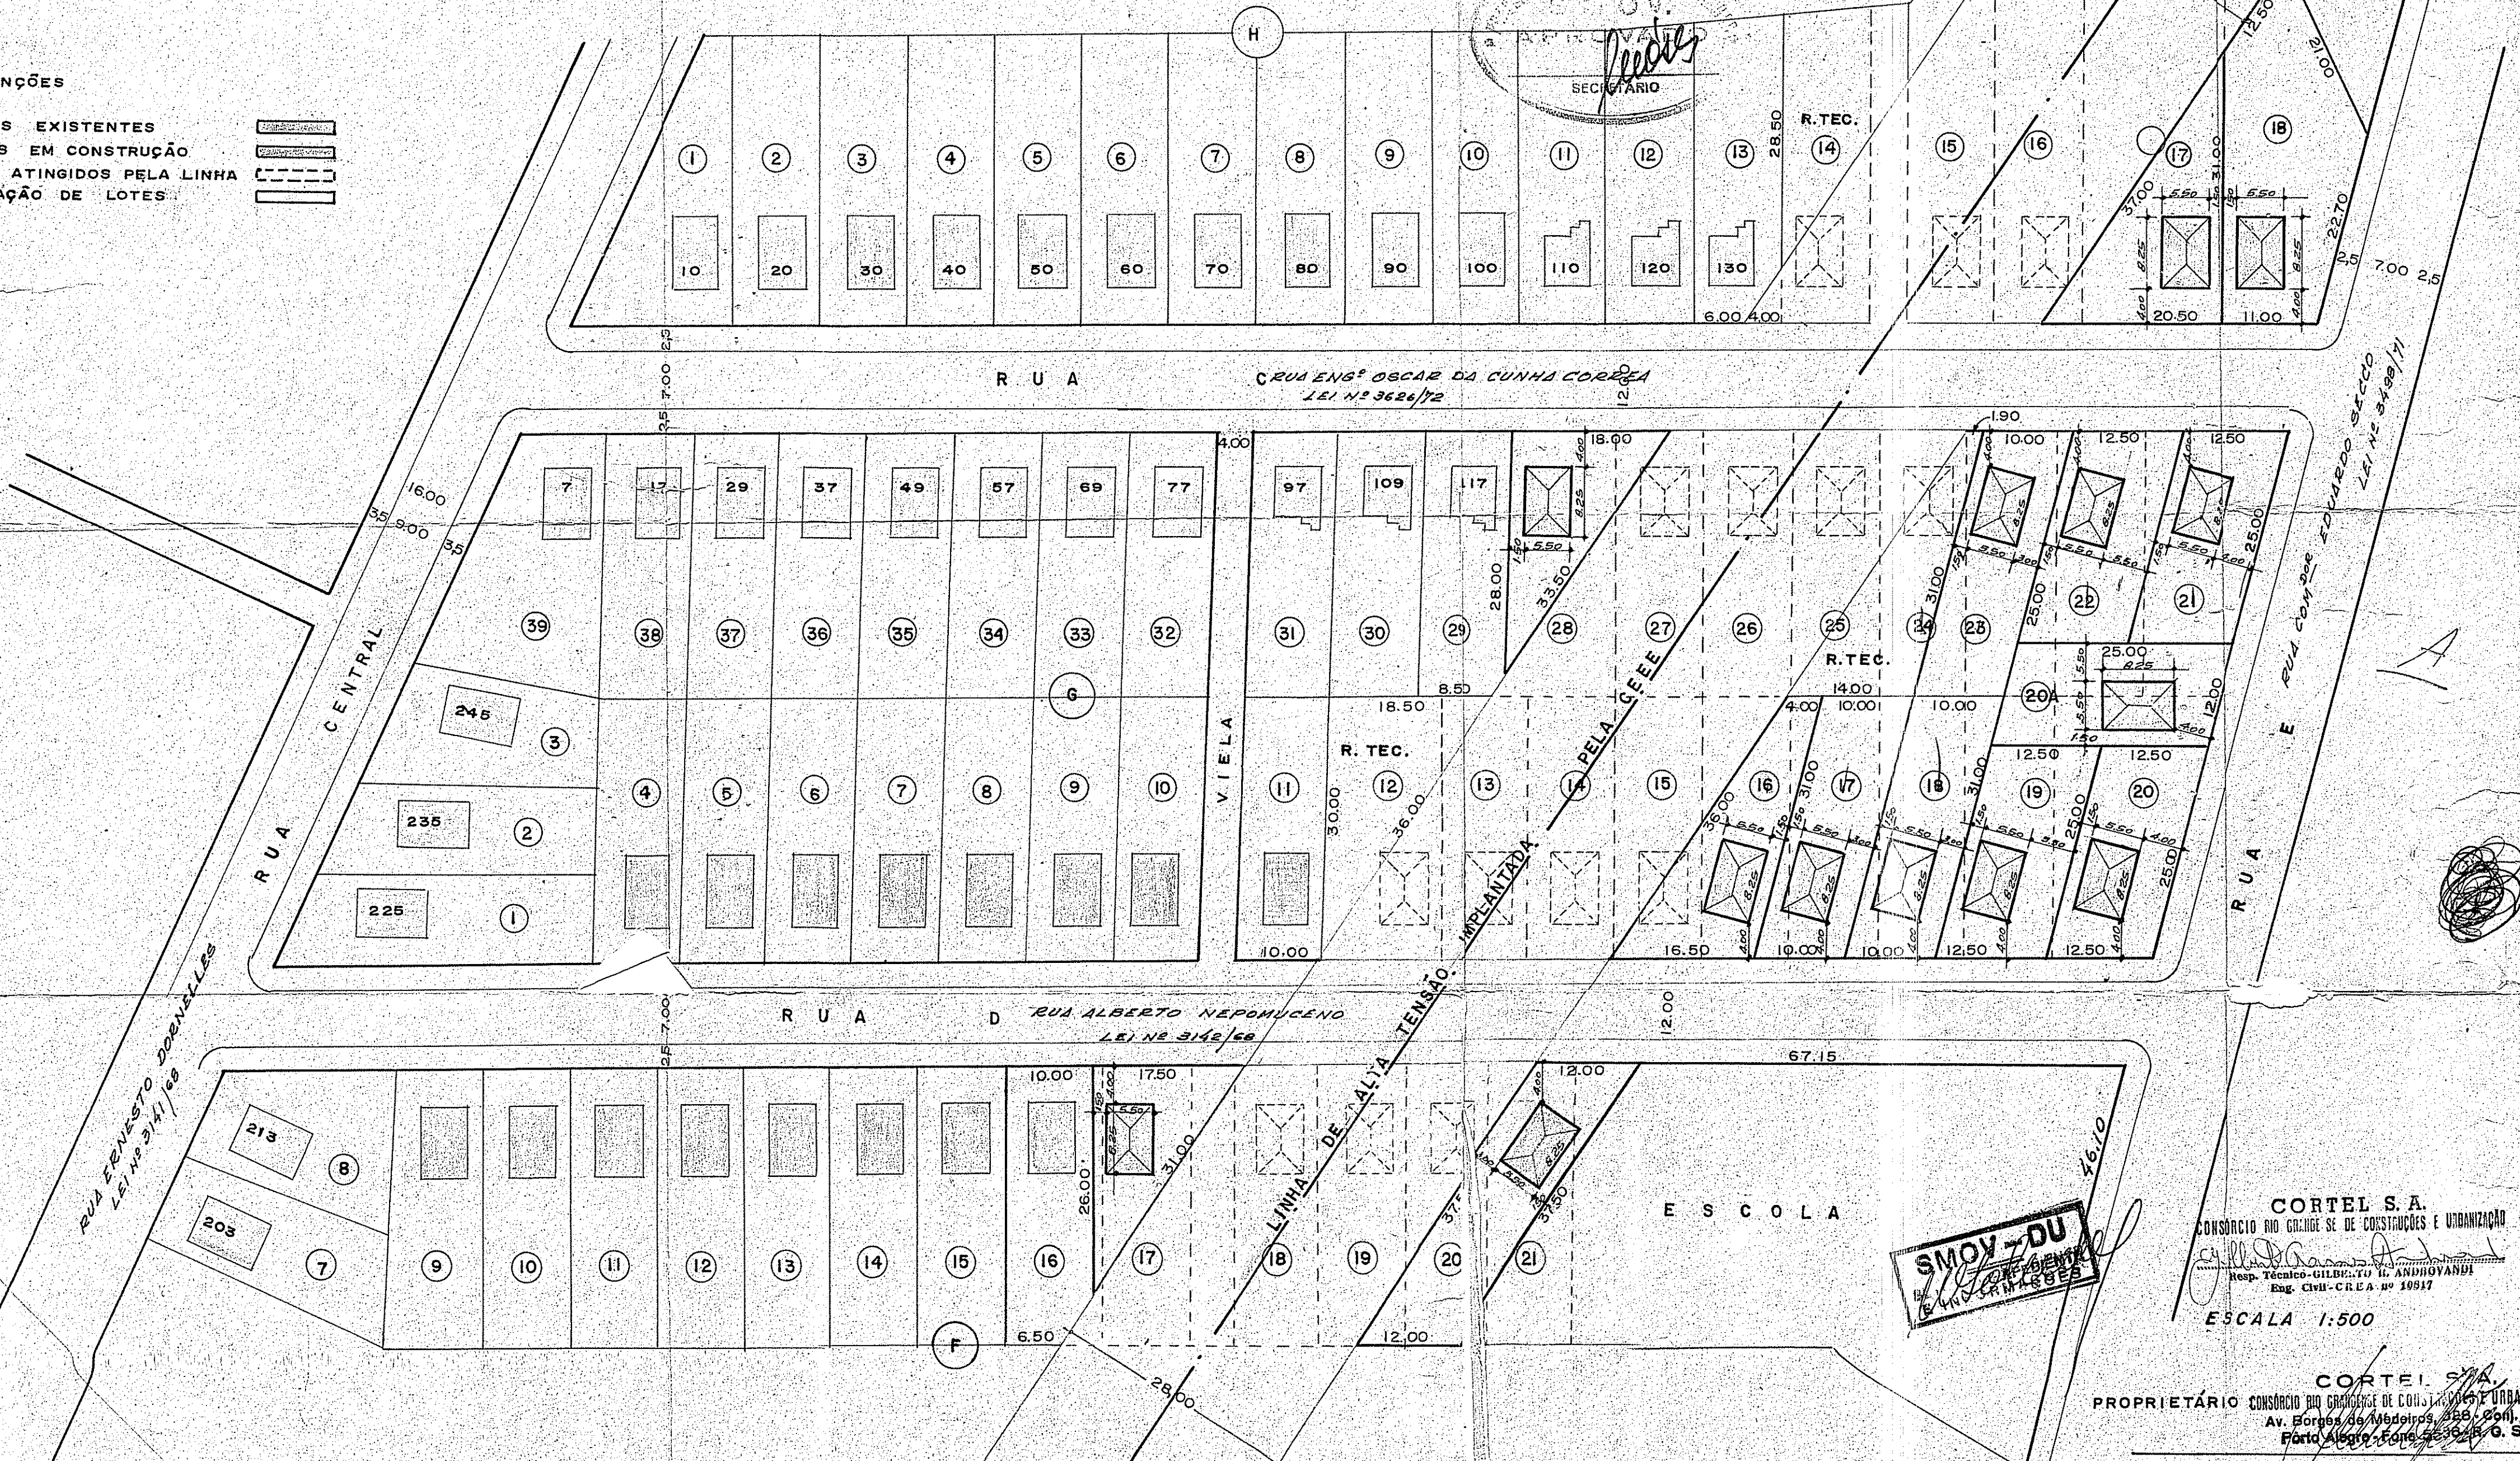

SMOY-DU
 S. M. O. V.
 PORTO ALEGRE

CORTEL S.A.
 CONSÓRCIO RIO GRANDE SE DE CONSTRUÇÕES E URBANIZAÇÃO
 Resp. Técnico: GILBERTO H. ANDRIYANHI
 Eng. Civil - CREA nº 10917
 ESCALA 1:500

CORTEL S.A.
 PROPRIETÁRIO CONSÓRCIO RIO GRANDE DE CONSTRUÇÕES E URBANIZAÇÃO
 Av. Borges de Medeiros, 288, Cx. 143
 Porto Alegre, RS, 91.200-000, B. G. Sul