





CABARITOS DAS VIAS - ESCALA 1:250

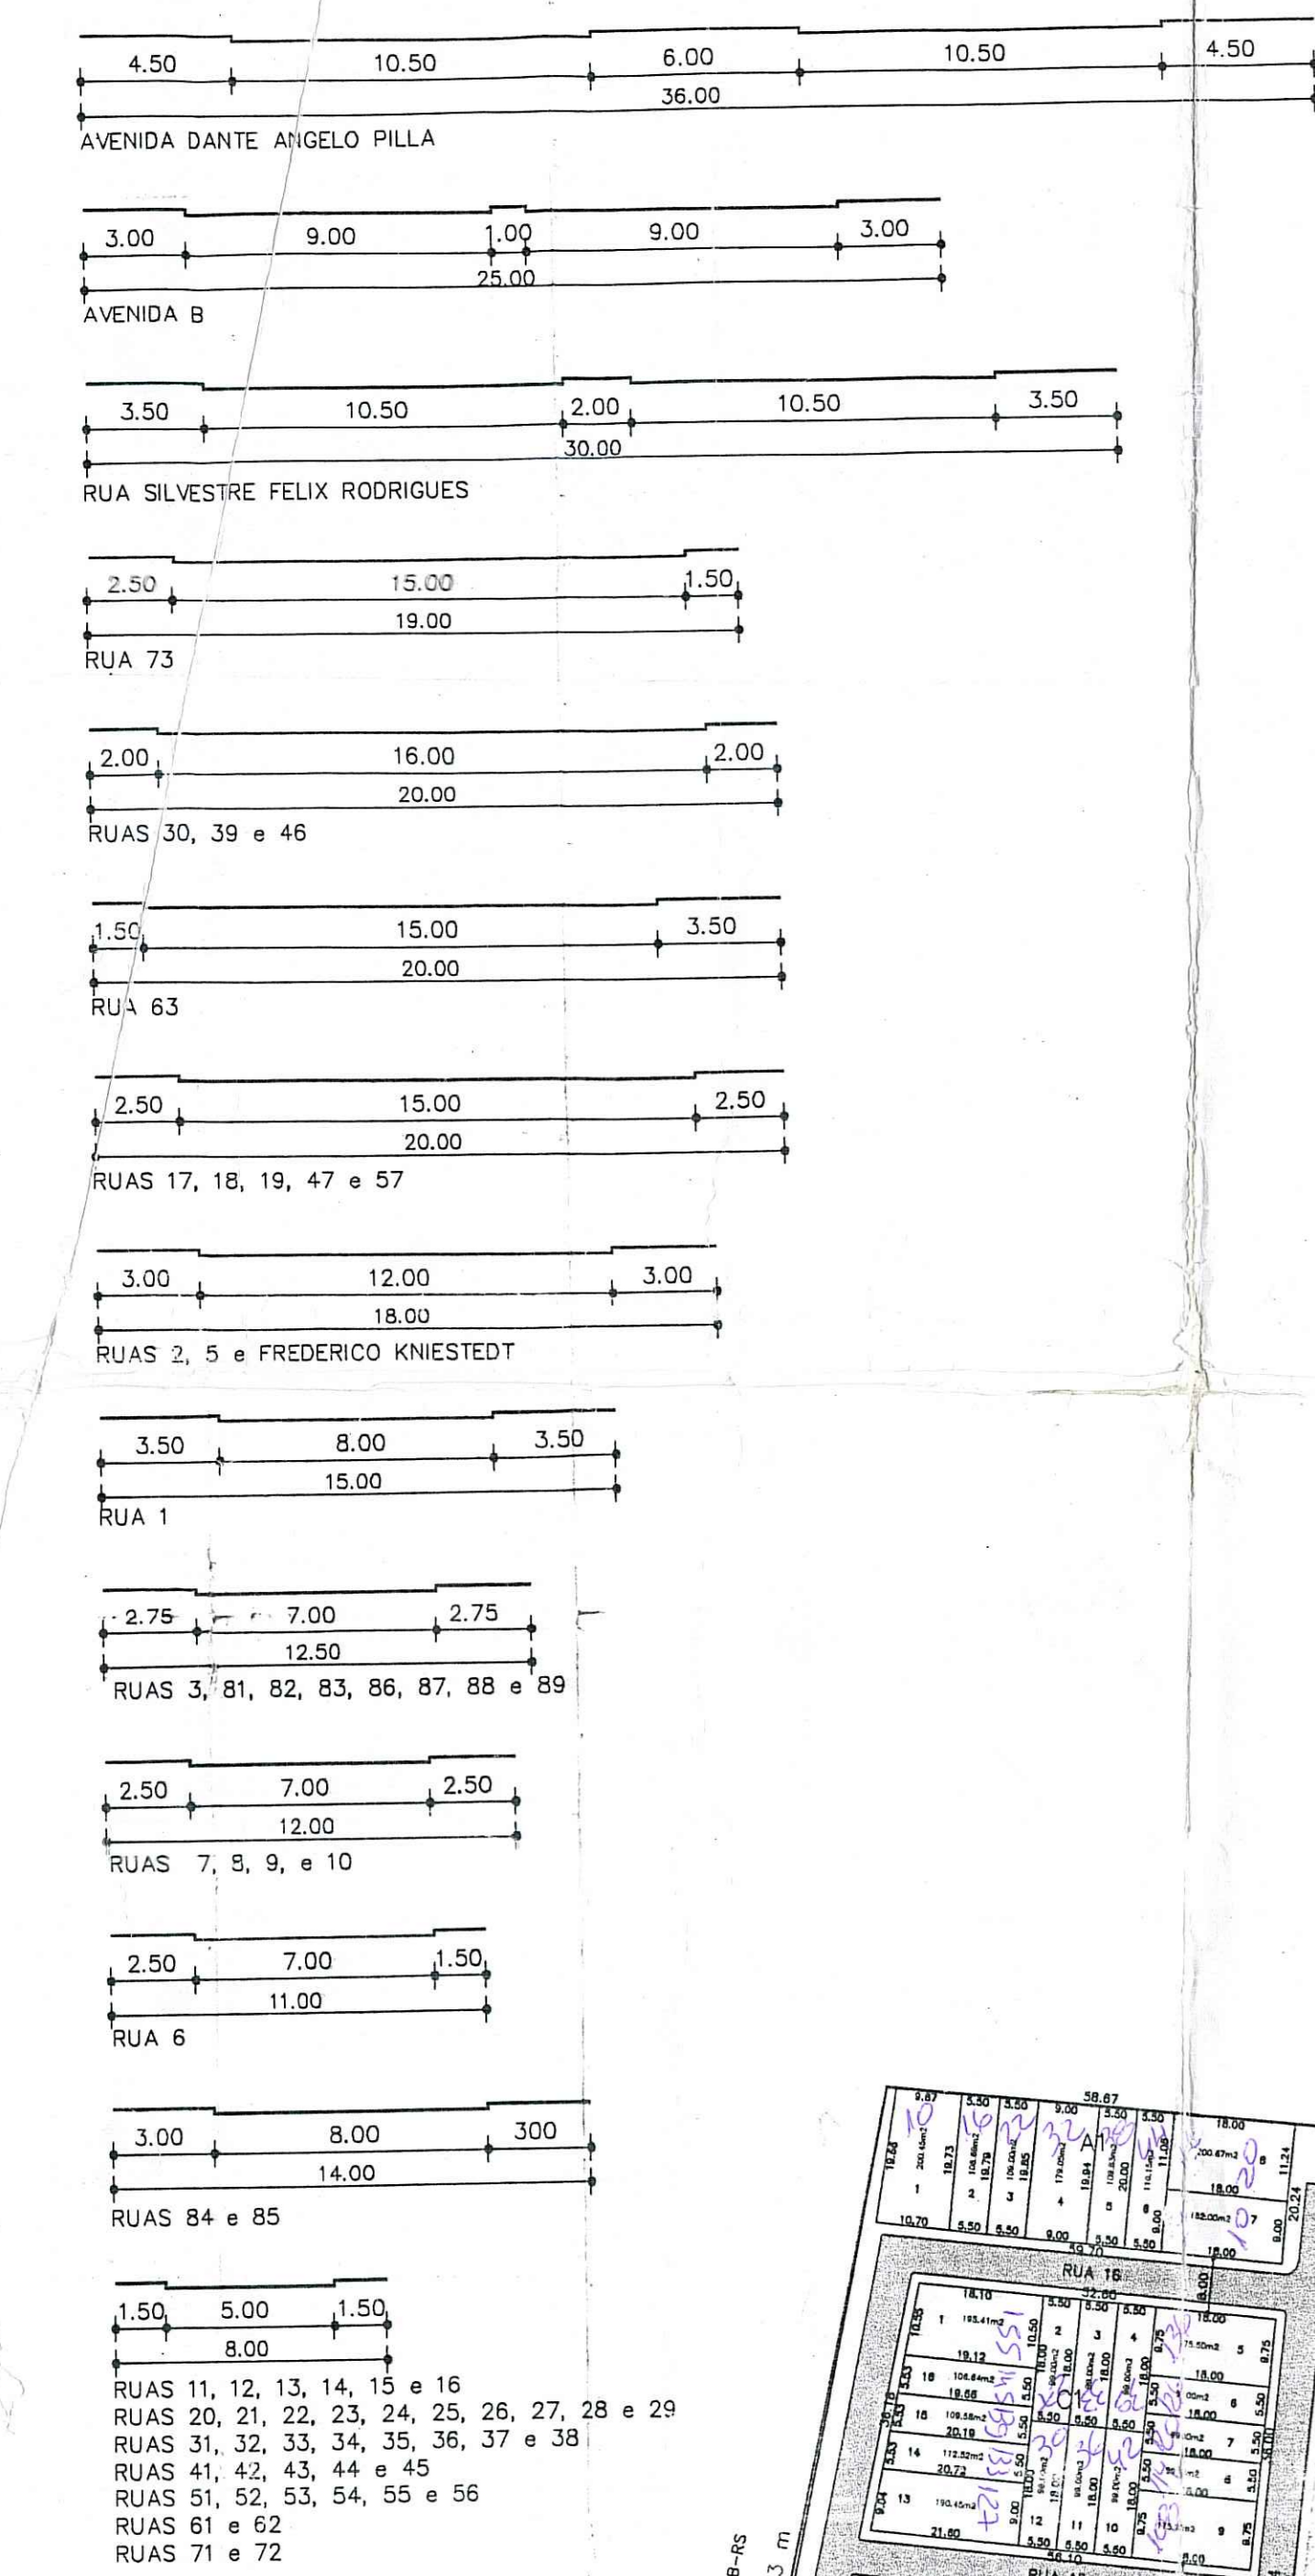

PLANILHA DE AREAS PARA LOTEAMENTOS  
AREA TOTAL: 476.101,65 m<sup>2</sup>

CONJ. HABITACIONAL COSTA E SILVA	L.C. 43/79		PROJETO	
	m <sup>2</sup>	%	m <sup>2</sup>	%
PRACA	71.415,25	15,0	27.114,52	5,84
ESCOLA	14.283,05	3,0	12.95,81	2,69
PARQUE	9.522,03	2,0	29.90,23	6,13
LOTE ART 188			26.00,34	5,53
SERVICO PUBLICO DMAE			11.21,89	2,46
TOTAL 1	95.220,33	20,0	107.122,79	22,65
PASSAGEM P/PEDESTRE			4.65,61	1,00
MAS PROJETO	71.415,25	15,0	136.989,99	28,74
TOTAL 2	71.415,25	15,0	180.355,60	37,74
TOTAL 1+2	186.635,58	39,0	287.478,39	60,39
EQUIP. COMUNITARIO			15.149,79	3,22
AREA LOTES QUADRAS	309.466,07	65,0	192.273,47	40,39
TOTAL	476.101,65	100,0	476.101,65	100,00

QUADRA	AREA (m <sup>2</sup> )	Nº LOTES	QUADRA	AREA (m <sup>2</sup> )	Nº LOTES	QUADRA	AREA (m <sup>2</sup> )	Nº LOTES
A1	1.179,84	08	A2	4.012,07	34	A3	3.830,69	22
B1	1.647,00	12	B2	2.916,00	22	B3	1.736,00	12
C1	1.956,60	16	C2	1.440,00	11	C3	2.254,58	16
D1	2.812,00	23	D2	2.313,00	20	D3	3.630,00	26
E1	2.107,80	18	E2	2.313,00	20	E3	2.766,05	22
F1	2.259,00	18	F2	2.799,00	24	F3	1.170,40	08
G1	3.278,00	27	G2	4.859,14	41	G3	3.078,00	22
H1	2.440,43	17	H2	2.900,90	23	H3	2.228,94	18
I1	2.732,17	18	I2	3.089,38	19	I3	2.351,66	18
J1	2.812,00	23	J2	1.541,27	10	J3	3.332,35	1
K1	2.736,00	23	L2	4.856,07	41	L3	1.706,85	1
M1	2.733,19	23	M2	4.506,18	37	M3	6.497,93	1
N1	1.658,00	14	N2	3.535,44	23	N3	2.060,41	1
O1	4.500,00	37	O2	2.430,00	20	O3	2.307,57	1
P1	3.908,00	34	P2	2.349,00	20	P3	3.410,58	1
Q1	1.904,30	14	Q2	569,32	03	Q3	3.711,09	1
R1	2.941,50	23	R2	1.592,26	12	R3	3.860,08	2
S1	3.200,50	26	S2	2.816,90	22	S3	2.407,54	1
T1	3.200,50	26	T2	3.748,10	30	T3	8.670,12	07
U1	4.124,83	34	U2	2.880,00	24			
V1	3.054,40	25	V2	2.209,52	17			
X1	3.114,00	26	X2	2.975,02	22			
Z1	3.114,00	26	Z2	3.200,50	26			
Nº QUADRAS AREA TOTAL		Nº LOTES		65		192.273,47		1233

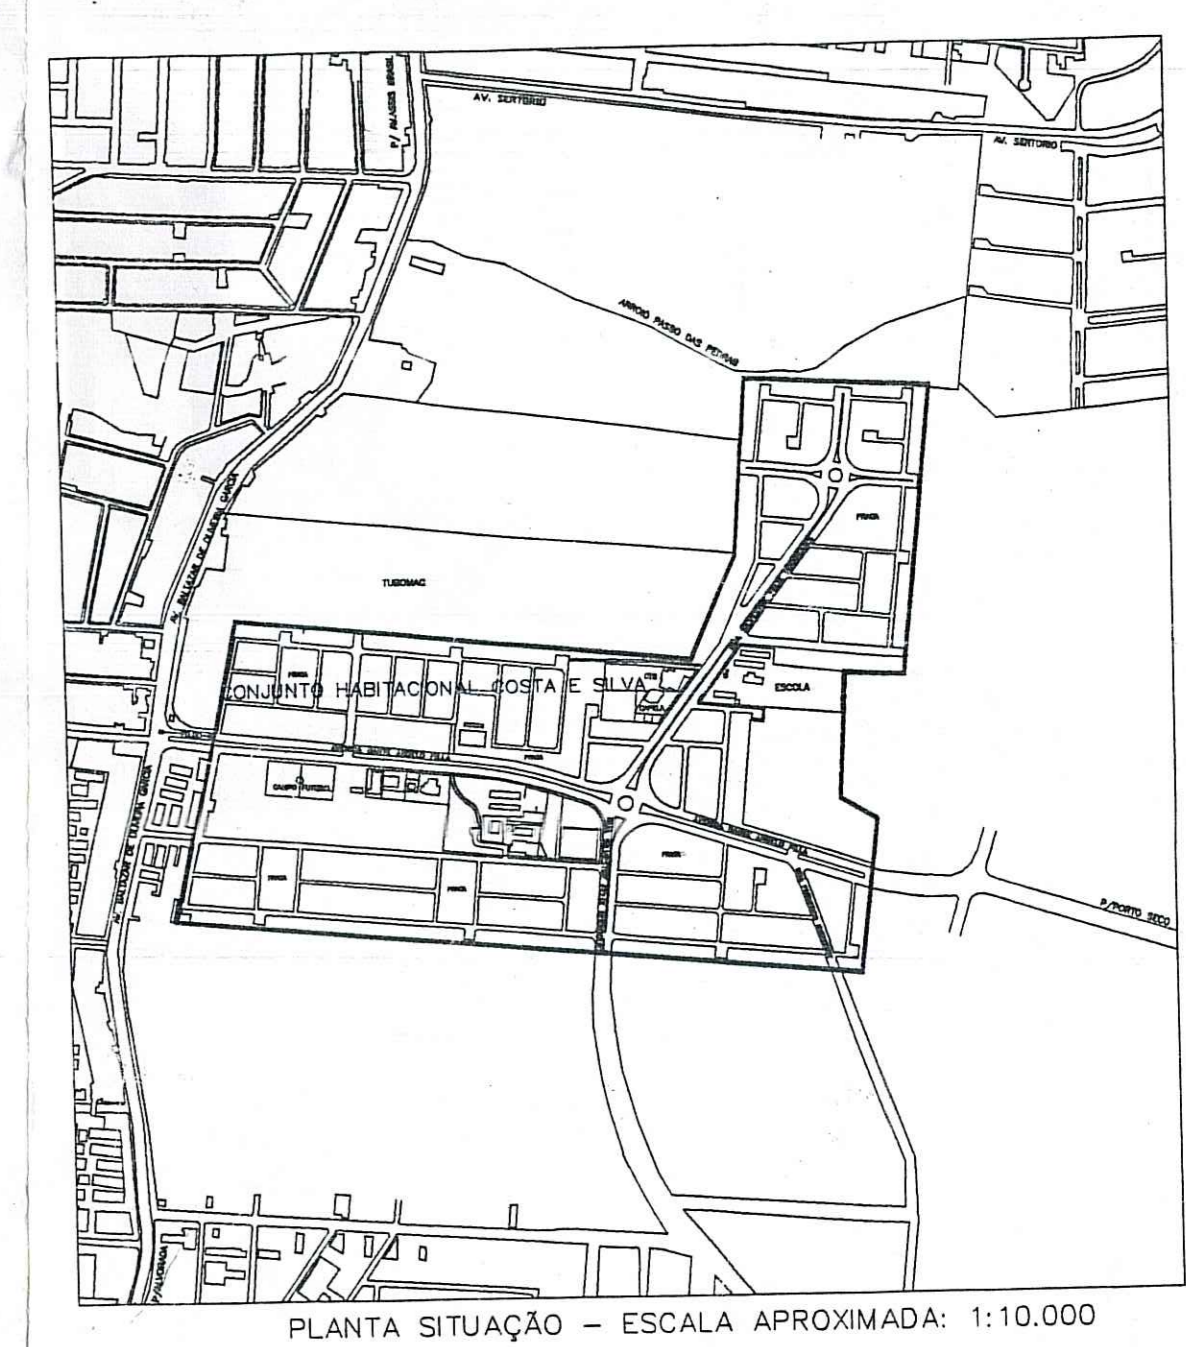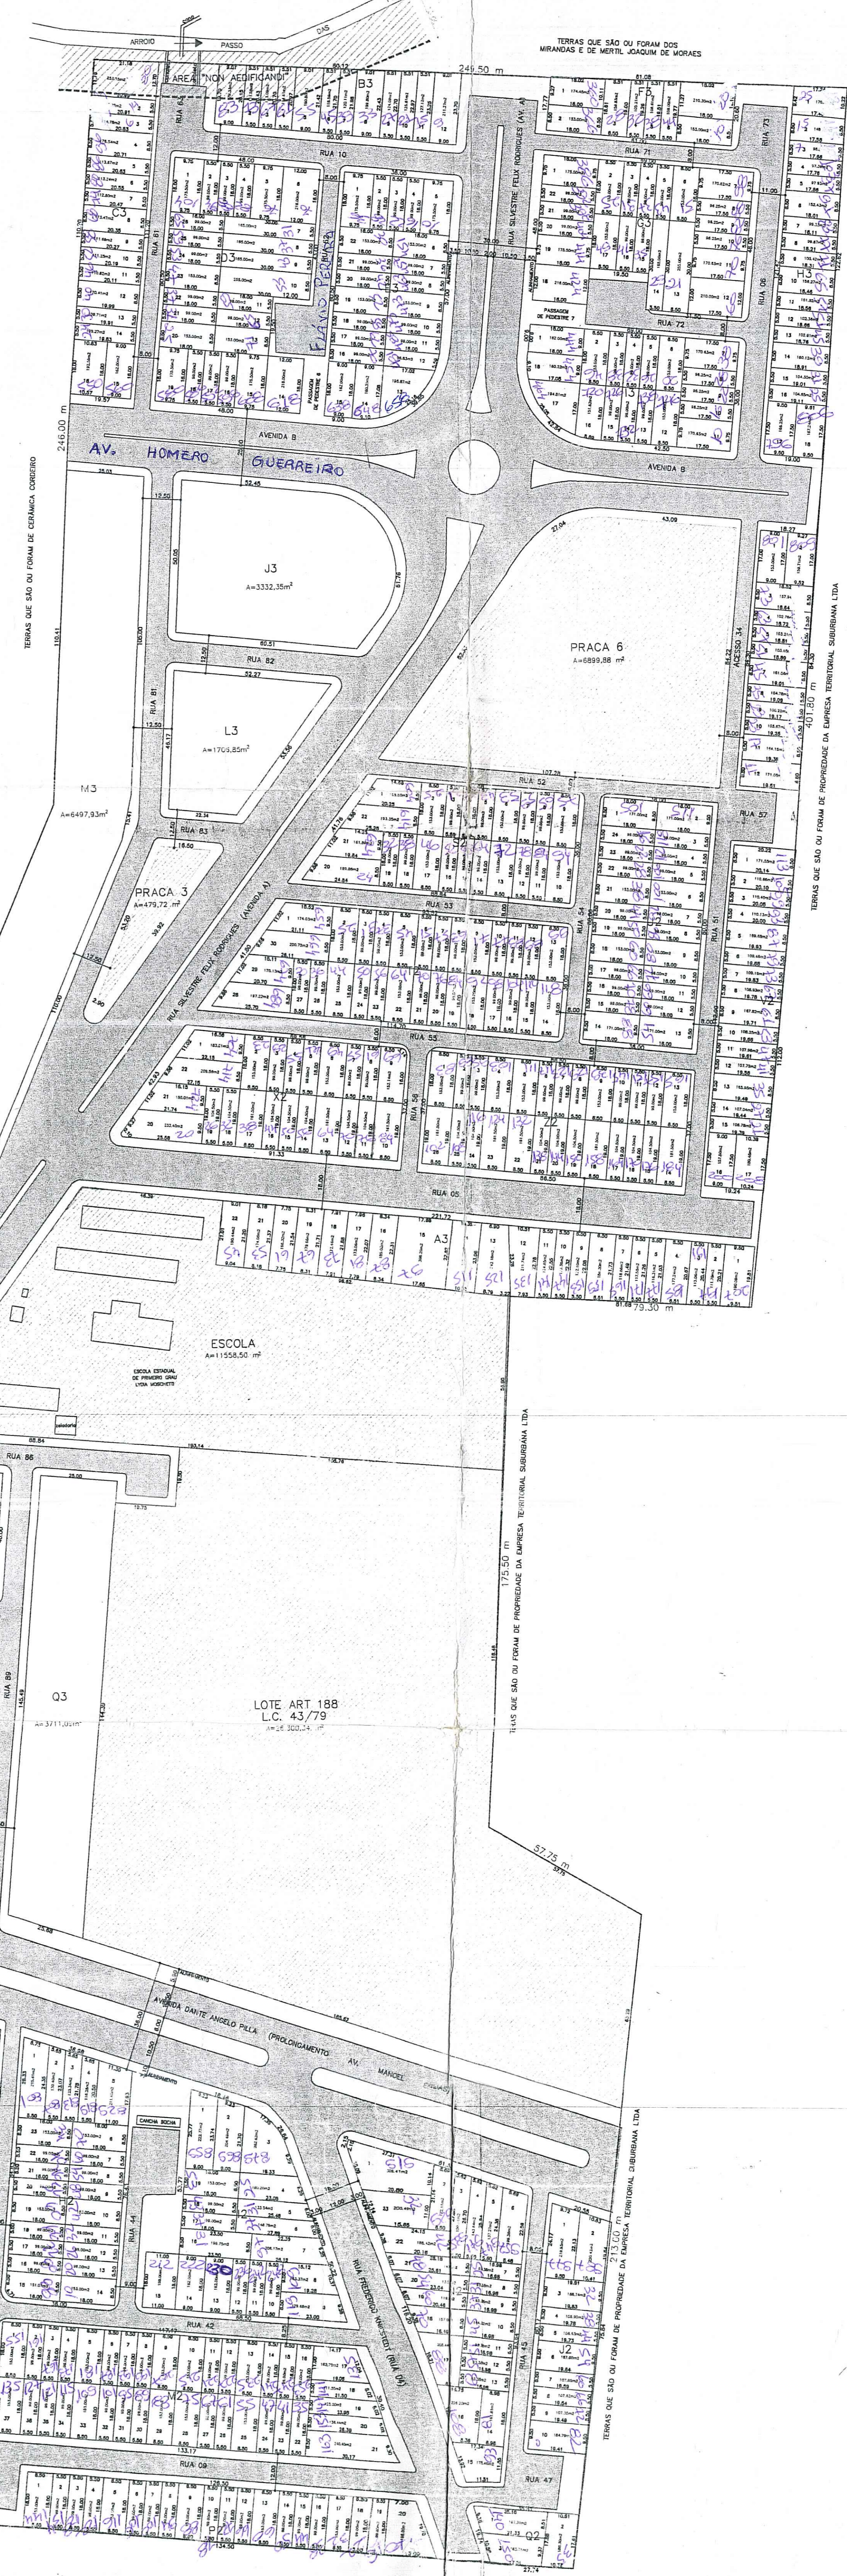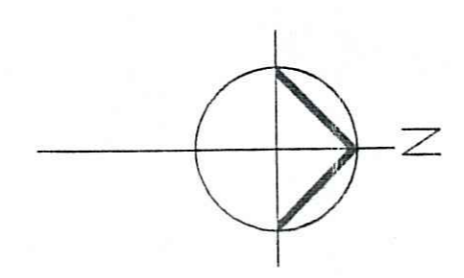

CÓPIA NUMERADA P/SVP-SUA

REGULARIZADO DE ACORDO COM A L.C. Nº 140/85

EM 22.10.2001

SUBMETER AO REGISTRO DE IMOVEIS EM 183 DIAS

APPROVADO DE ACORDO COM A L.C. Nº 140/85

EM 23.08.99

EXPEDIENTE UNICO 237.188.0

SOPSH SECRETARIA DAS OBRAS PUBLICAS SANEAMENTO E HABITACAO

DEHAB DEPARTAMENTO DE HABITACAO

PROJETO URBANISTICO - LOTEAMENTO REGULARIZACAO ATRAVES DA LEI COMPLEMENTAR 140/85

UNICA ESCALA: 1:1000

046/98 URBANISMO.DWG

TERRASYS - GEOMETRIA E SISTEMAS LTDA

ARQUITETO FERNANDO MACIEL