PRÓPRIOS MUNICIPAIS
FICHA CADASTRAL

LOCALIZAÇÃO			
DIVISÃO TERRITORIAL:	04/032 entre quart. 031 e 035	NÚMERO DE PRÓPRIO:	289-A
AERO 1/5000	2987 - 2 F IV e 2987 - 2 F II		
ENDEREÇO:	Av. Cruzeiro do Sul		

ORIGEM	
PROVENIÊNCIA:	Parcelamento do Solo
Tipo:	loteamento
Nome:	Conjunto Residencial Jardim Medianeira
Pasta URP2	315
E.U.	-

DESCRIÇÃO	
Matrícula nº	303.013 - 2ª Zona (Av.02 e R. 04)
Área	4.692,00 m²
Destinação	Praça

OBSERVAÇÕES
- Área destinada à praça no Conjunto Residencial Jardim Medianeira , licenciado em 31/12/1971.
(praça Prof. Darcy Inda Pereira)

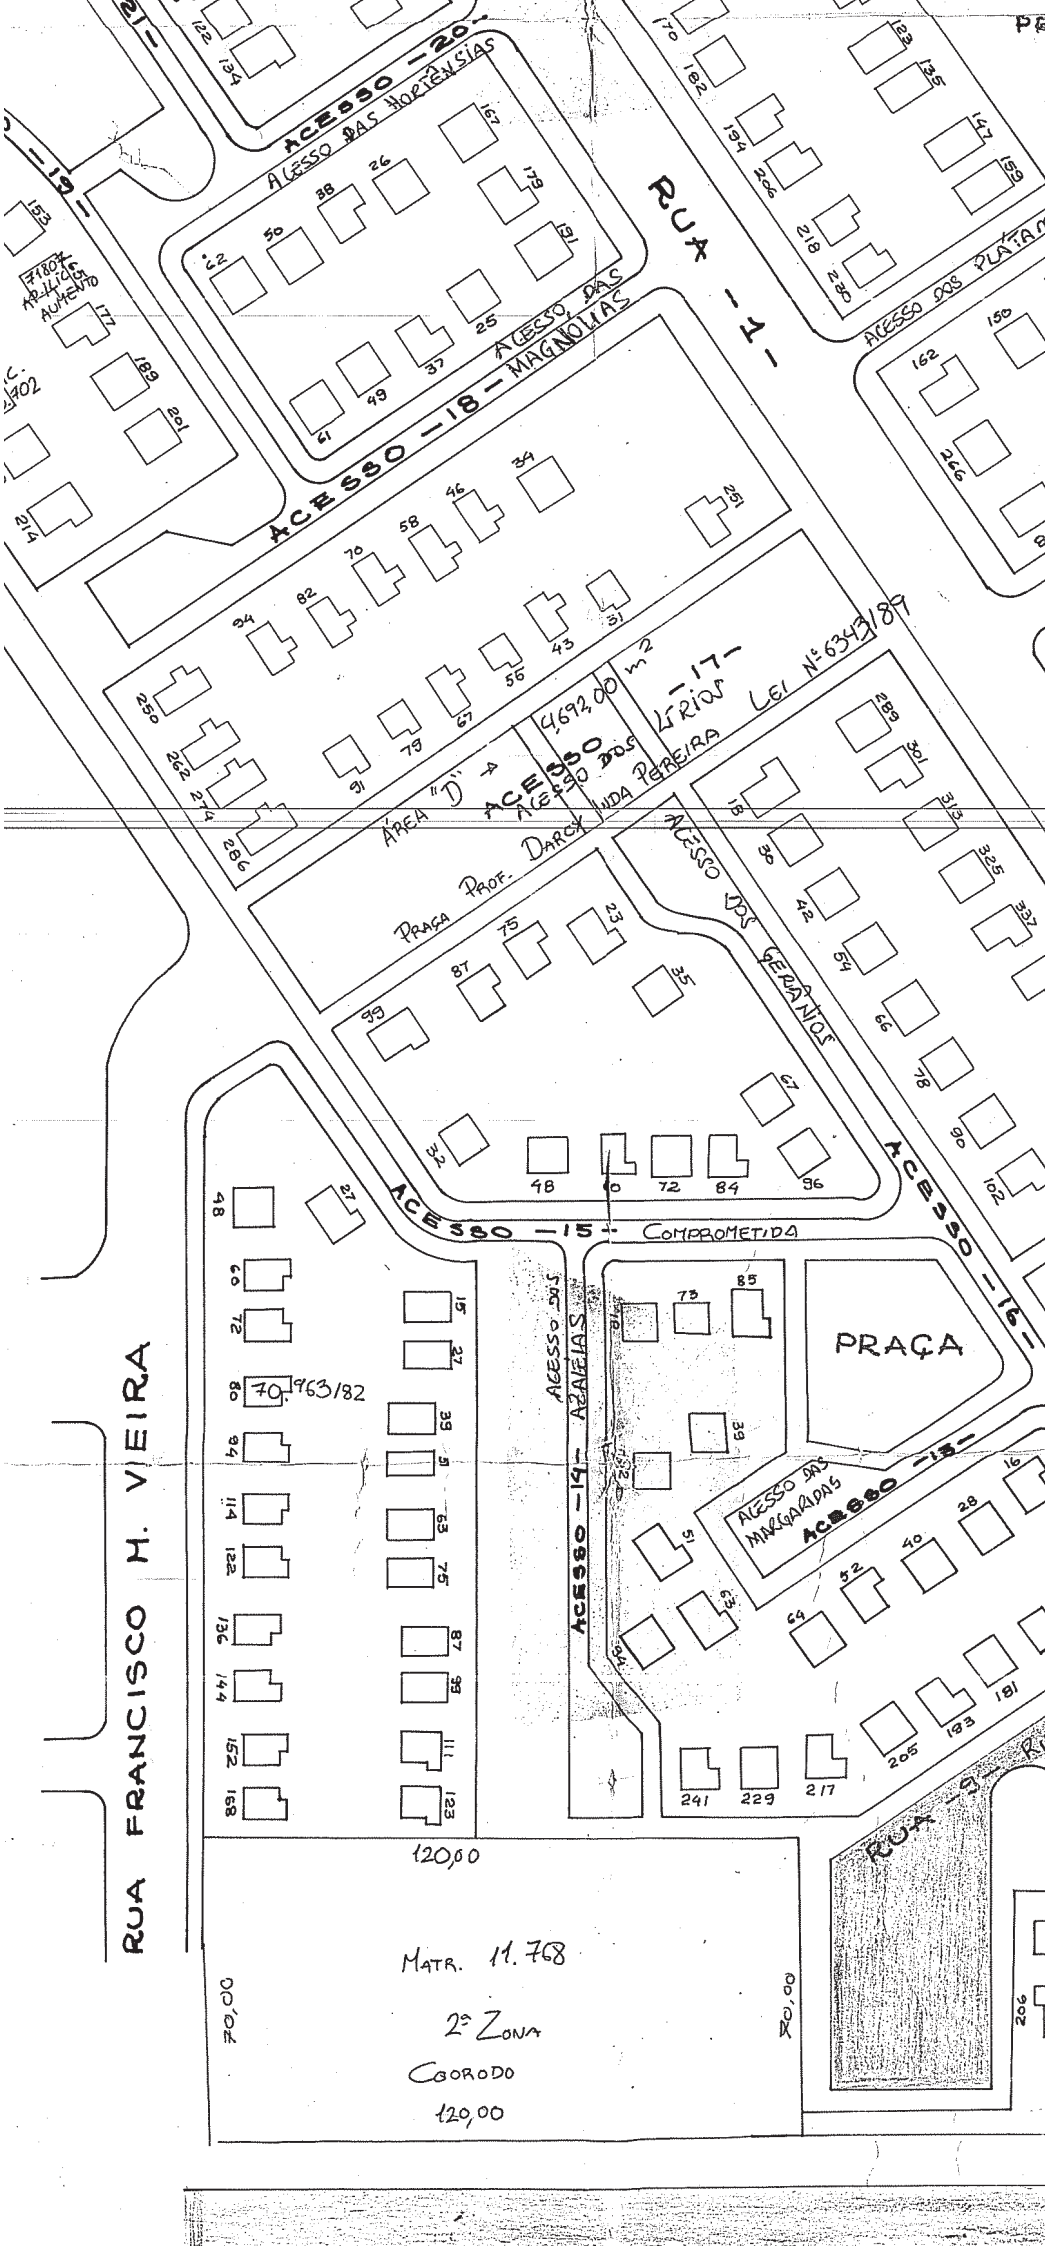
RUA FRANCISCO H. VIEIRA
RUA -1-
ACESSO -20-
ACESSO DAS HORTENSIAS
ACESSO -19-
ACESSO DAS MAGNOLIAS
ACESSO -18-
ACESSO DOS PLATANOS
ÁREA "D" - 4.692,00 m2
ACESSO -17-
ACESSO DOS LÍRIOS
LEI Nº 6343/89
PRAÇA PROF. DARCY JUDA PEREIRA
ACESSO DOS GERÂNIOS
ACESSO -16-
ACESSO -15- COMPROMETIDA
ACESSO DAS AZALEIAS
ACESSO -14-
PRAÇA
ACESSO DAS MARGARIDAS
ACESSO -13-
RUA -9-
70.963/82
120,00
MATR. 11.768
2ª ZONA
COORODO
120,00
20,00
20,00