


SITUAÇÃO
ESC.: 1:15.000

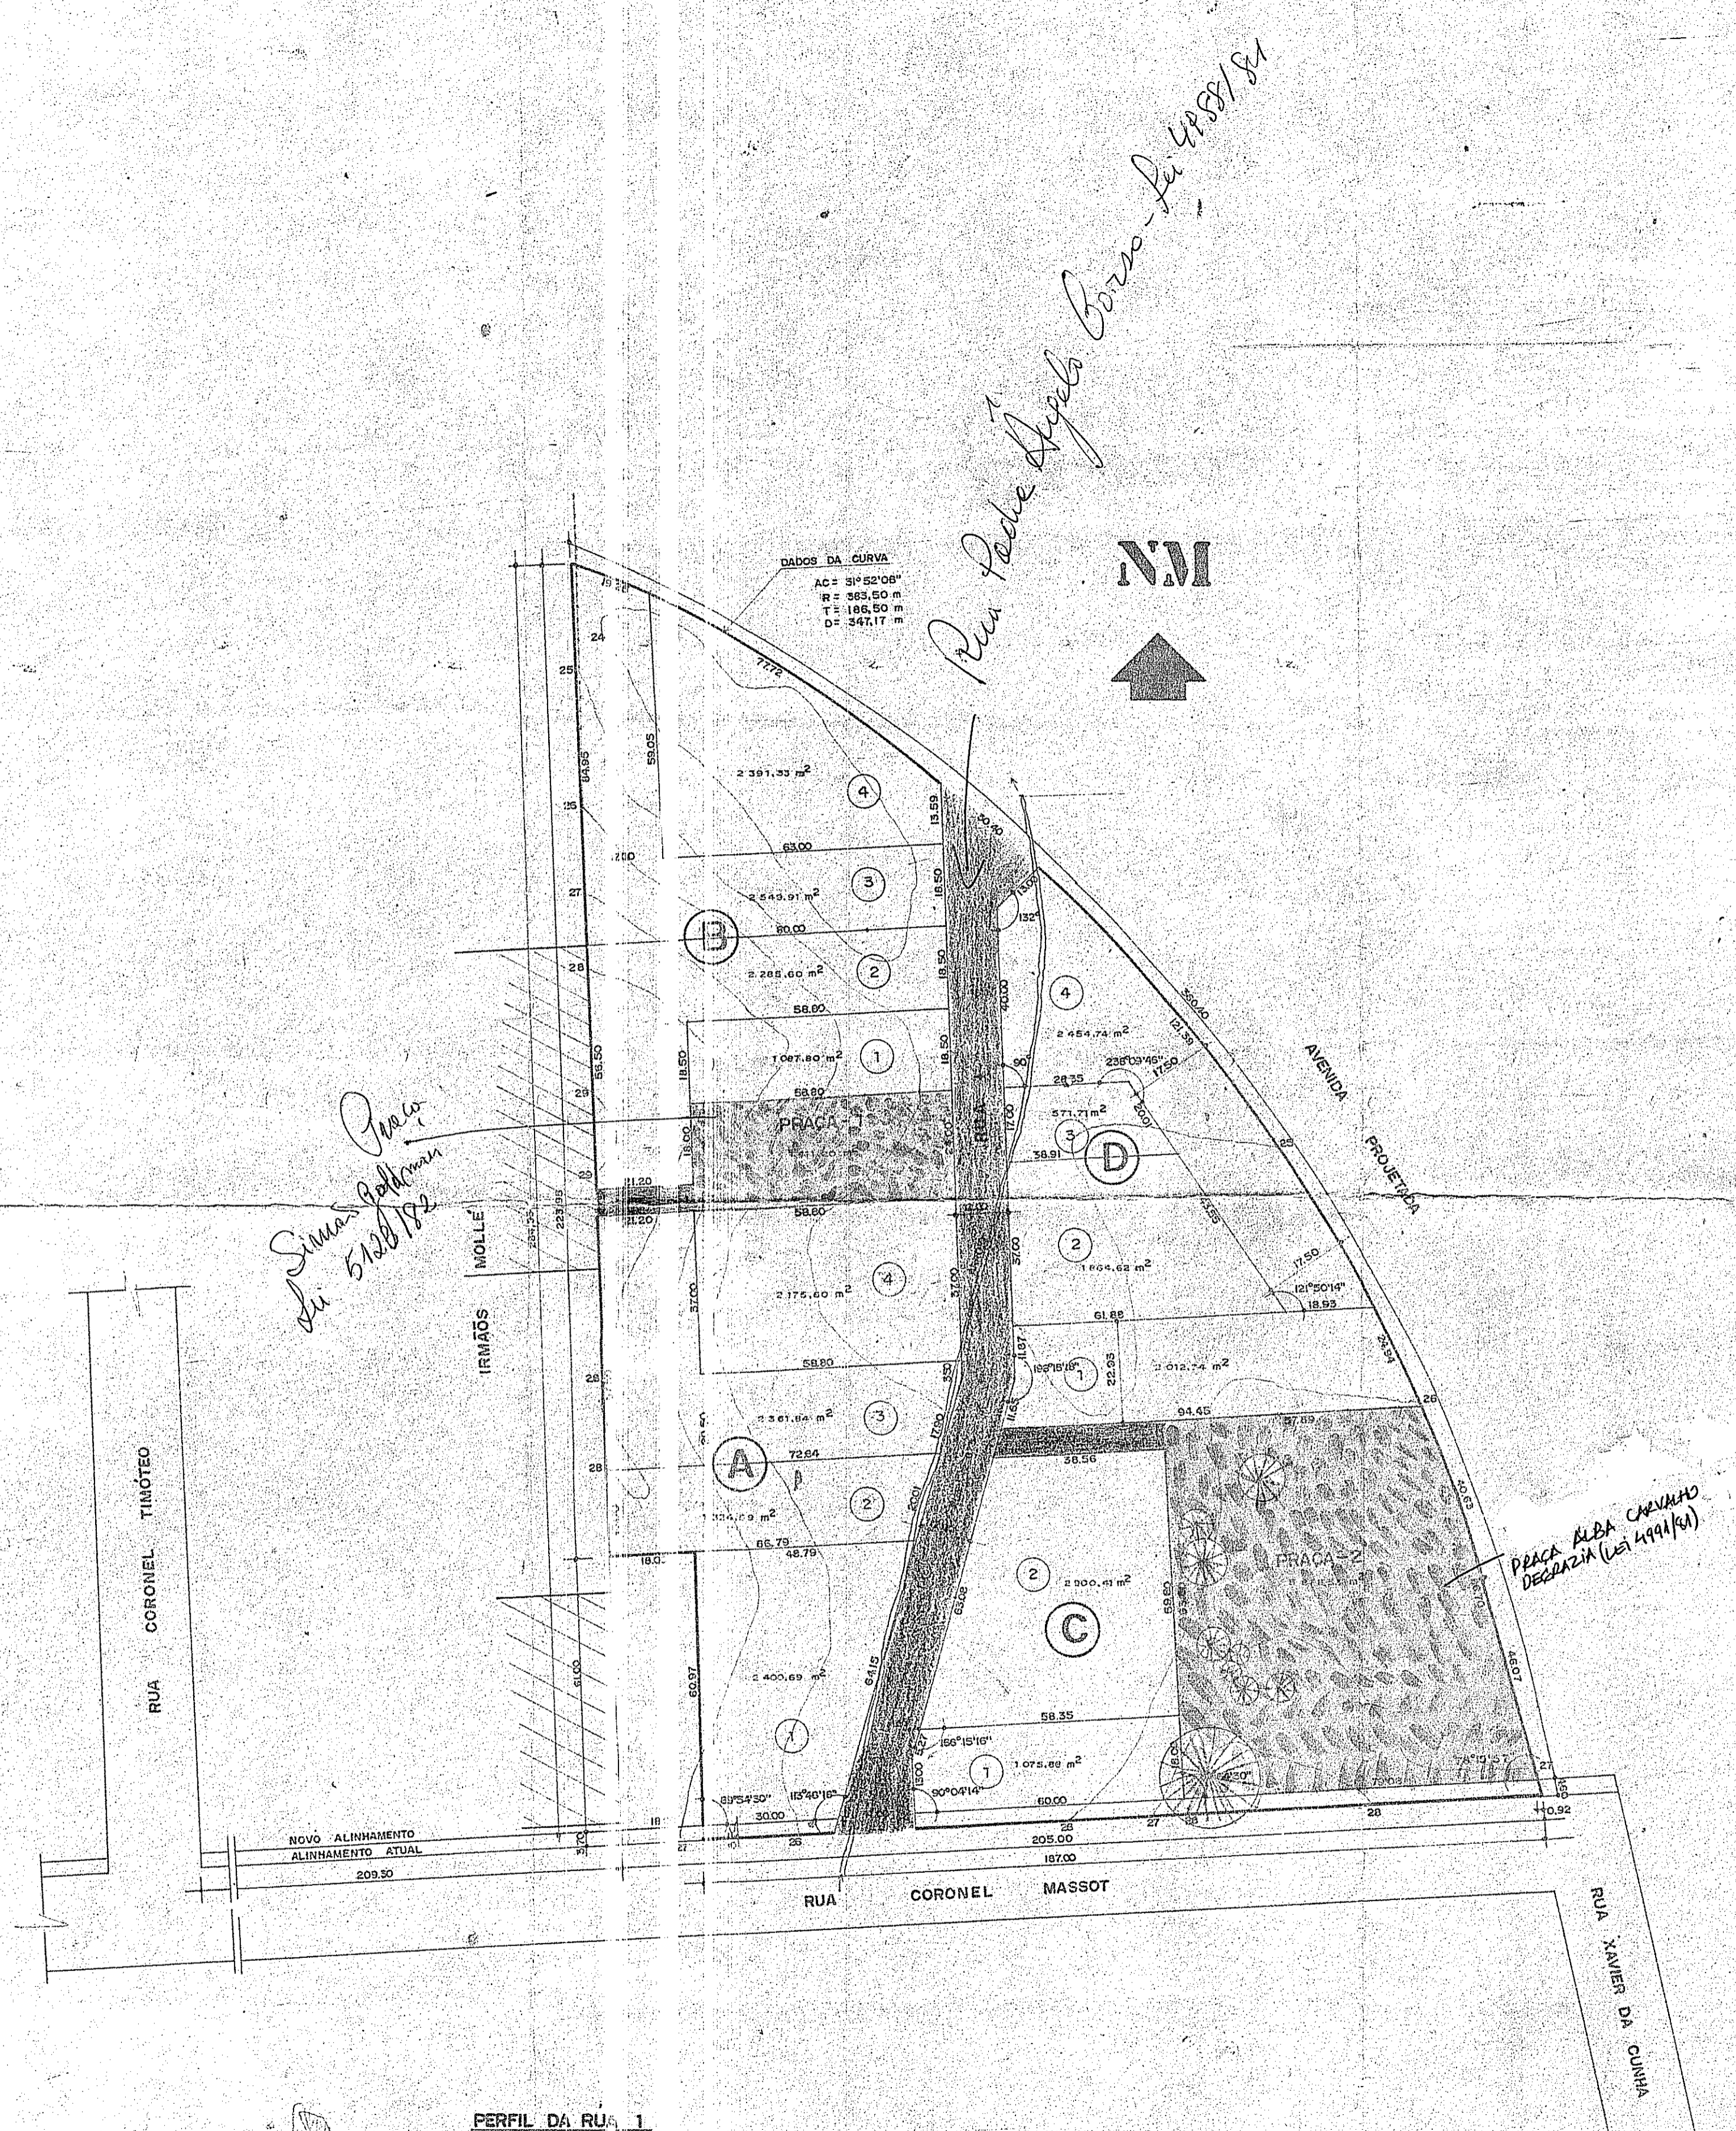

TOTALMENTE RECEBIDO - Proc. 70.884.81
 16.07.81

- RUA 1 E, PASS. P/ PEDESTRES 1 e 2.
- PRACAS 1 e 2

Reg. no RI 3ª Zone
 sob. Matrícula 16849
 Liv. 2, fl. 1

22.05.79

75632/78


PLANTA OFICIAL
 Nº 4.4533 PÁG. 350

CONCRISA Construtora Cristal S/A

LOTEAMENTO PARQUE CRISTAL	
RUA CEL. MASSOT À 209,30 m. DA RUA CEL. TIMÓTEO COENCO S/A - CONSTRUTORA MAESTRI LTDA	ARQUITETO - CREA 8.471 JOÃO ALBERTO SCHIANN
3ª FASE	

PLANTA DA ÁREA - ESC.: 1:15.000 - 1:1.000 - 1:100	DATA: JANEIRO /78
--	-------------------

PERFIL DA PASSAGEM P/PEDESTRE
 ESC.: 1:100

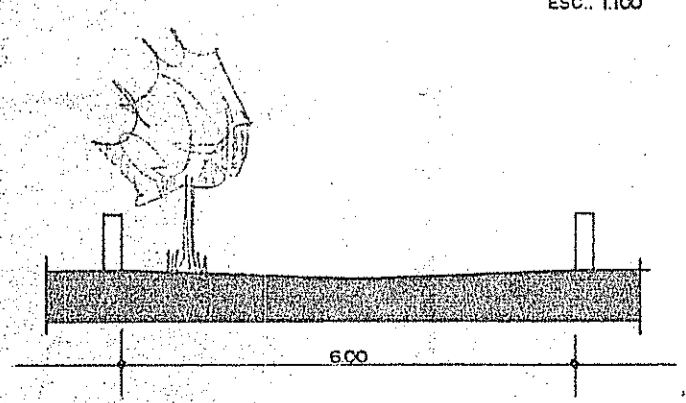

PERFIL DA RUA 1
 ESC.: 1:100

