


PLANILHAS

QUADRAS		RUAS		PRÇA E ESCOLA	PASSAGEM P/ PEDESTRES		VIELAS SANITARIAS	
LETRA	m ²	LETRA	m ²	m ²	Nº	m ²	Nº	m ²
A	12 744,11	A	15 436,64	13 412,70	1	223,98	1	137,41
B	14 573,65	B	787,71		2	120,00	2	126,28
C	5 458,79	C	1 115,52					
D	6 786,96	D	540,00					
E	2 368,92							
F	364,50							
TOTAL	42.296,93		17.949,87	13.412,70		343,98		263,70

SÍNTESE

ESPECIE	ÁREA m ²	%
ÁREA LOTEADA	74 207,18	100,00
QUADRAS	42 296,93	56,98
RUA	17 949,87	24,16
PRÇA	13 412,70	18,06
PASS PED	343,95	0,46
VIELAS	263,70	0,35

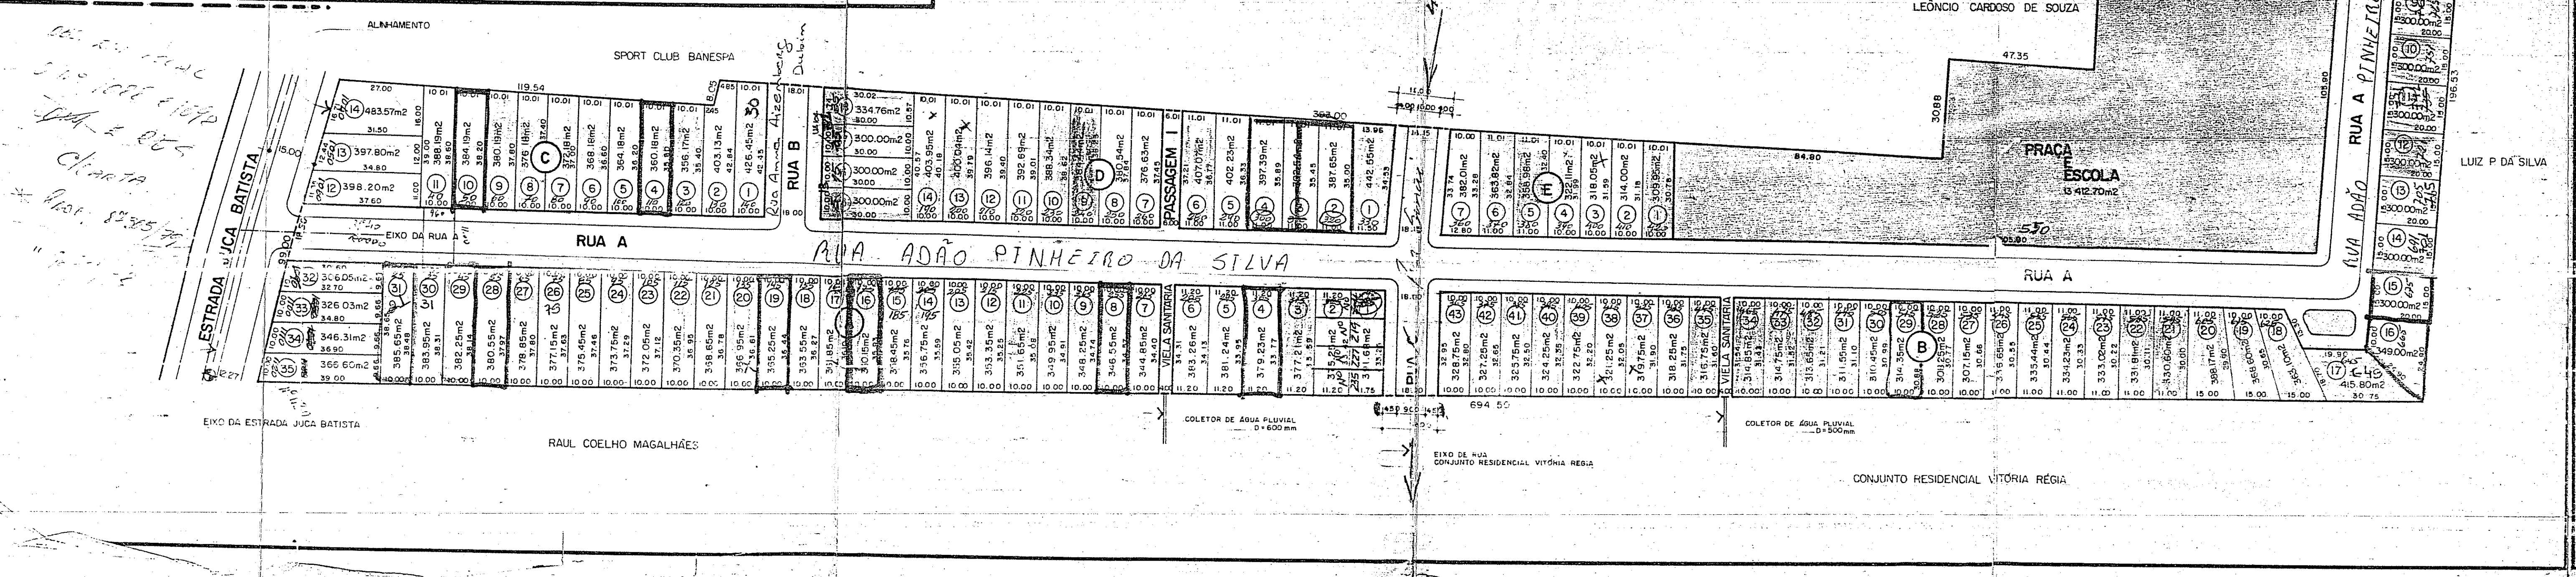

PLANTA APROVADA CORRESPONDENTE AO ATO DE APROVAÇÃO Nº 52/84 DE 13/09/84, COM RETIFICAÇÃO DE COTAS CONFORME REQUERIMENTO DE 27/05/85 - Proc. nº 210.464

Em 28/05/85 *Cópia da planta numerada em uso P/SUP-SIN*

Eng. Alberto Parussini
Diretor da Divisão de Urbanização

PREFEITURA MUNICIPAL DE PORTO ALEGRE
S. M. O. V. - SUPM - DIVISÃO DE URBANIZAÇÃO

APROVADO
EM 13/9/84

DE LOTEAMENTO
PROC. Nº 210.464

Eng. Alberto Parussini
Diretor da Divisão de Urbanização

PROJETO URBANÍSTICO PARA LOTEAMENTO
EXPEDIENTE Nº 210.464

1 6 3 1 2 3 0 4 5

arquitetura LOCAL ESTRADA JUCA BATISTA, ENTRE RUA A E RUA B

PROPRIETÁRIO: CONSTRUTORA BUENO LIDA.

PROJ. TÉCNICO: Eng. Civil CREA 16011 - Cél. Prof. 6015-D

PLANTA GERAL
SITUAÇÃO
PERFIS TRANSVERSAIS
PLANILHAS

ESCALAS: 1:1000 1:1000 1:100

RUA PROF. ANNES DIAS/156 CONJ. 404 FONE 25.89-1 DIRETOS AUTORAIS RESERVADOS