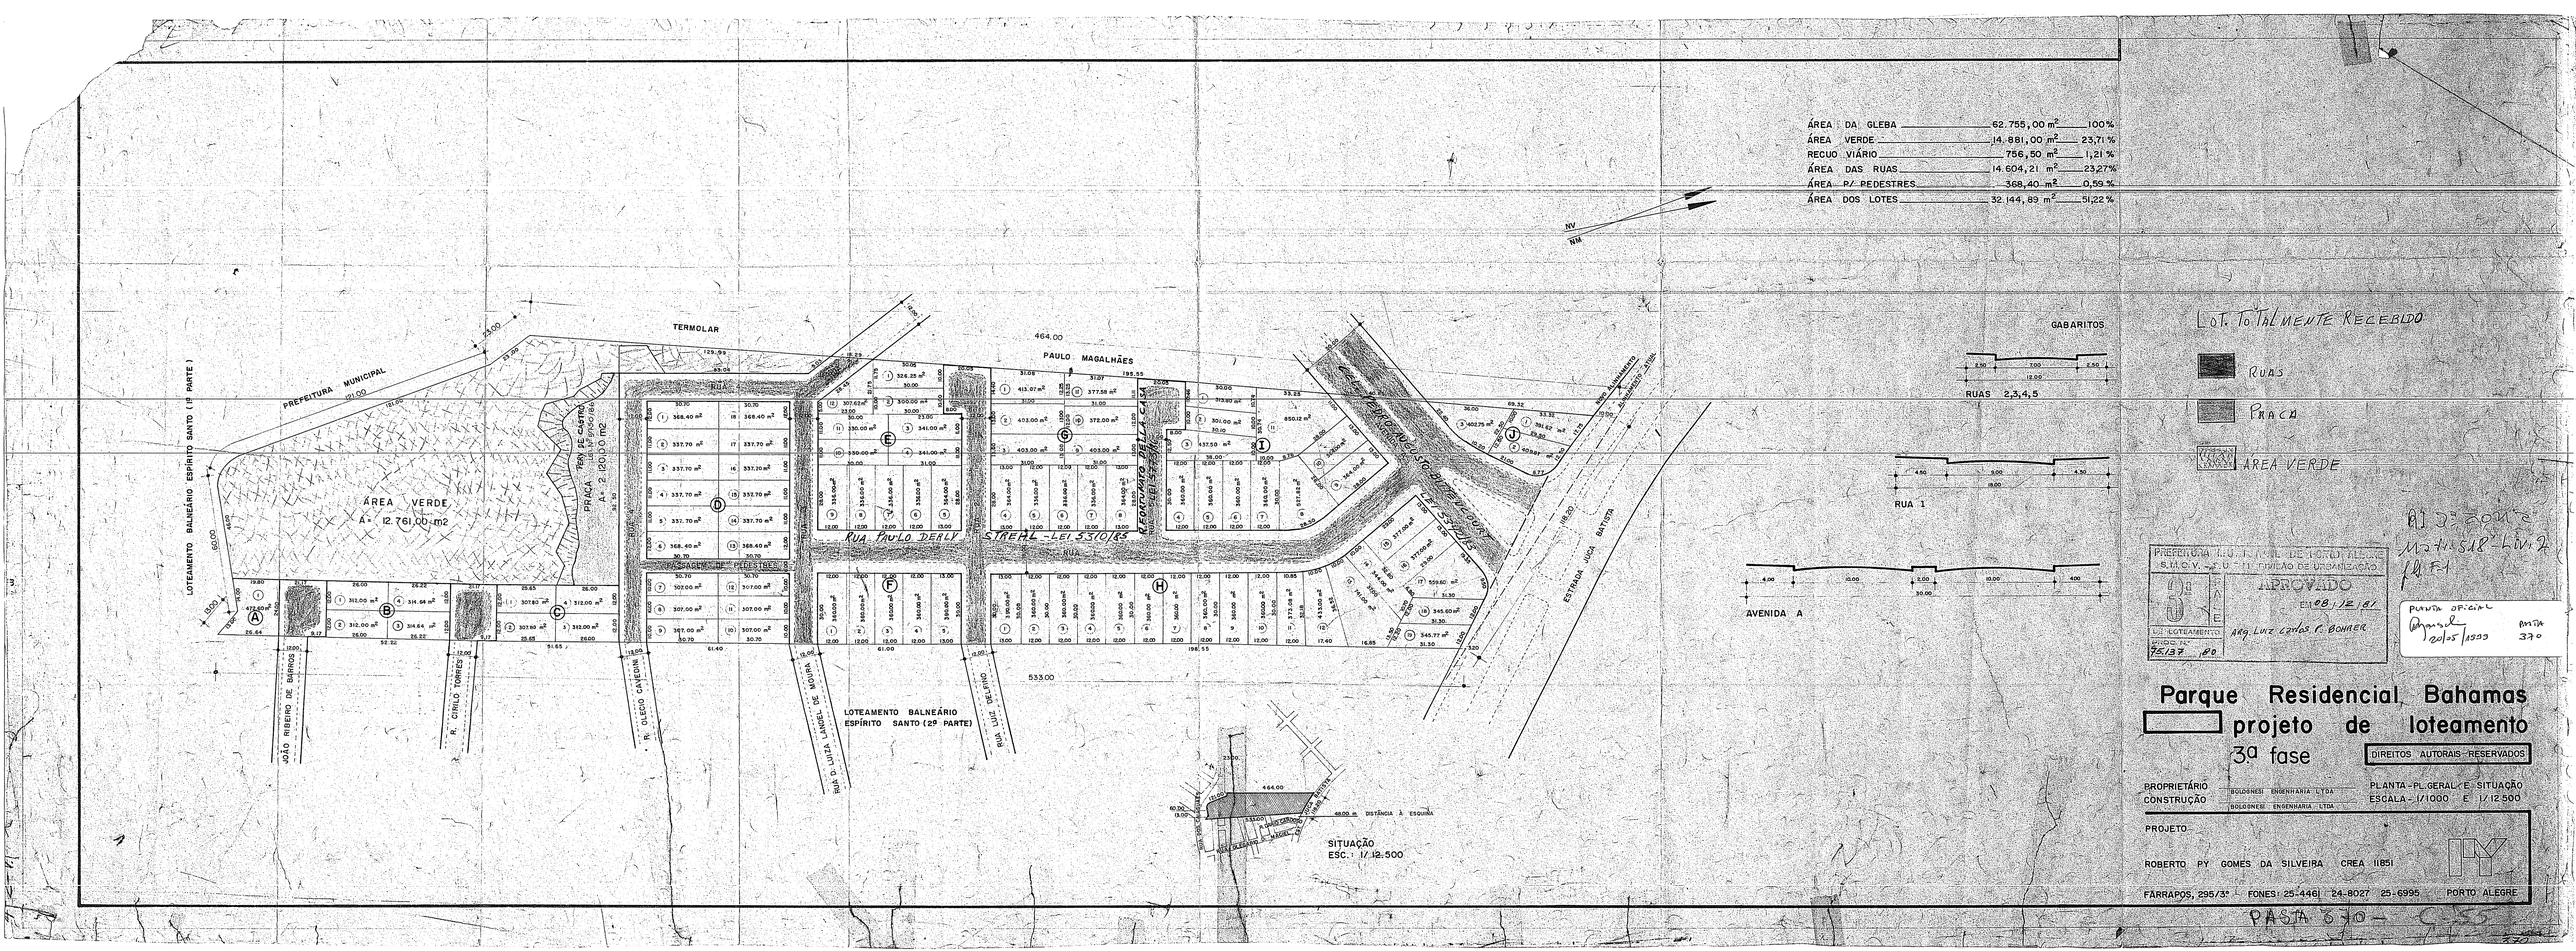
ÁREA DA GLEBA 62.755,00 m² 100%
ÁREA VERDE 14.881,00 m² 23,71 %
RECUO VIÁRIO 756,50 m² 1,21 %
ÁREA DAS RUAS 14.604,21 m² 23,27%
ÁREA P/ PEDESTRES 368,40 m² 0,59 %
ÁREA DOS LOTES 32.144,89 m² 51,22%
GABARITOS
RUAS 2,3,4,5
RUA 1
AVENIDA A
LOT. TOTALMENTE RECEBIDO
RUAS
PRAÇA
AREA VERDE
PREFEITURA M.U. DE PORTO ALEGRE
S.M.O.V. - D.U. DIVISÃO DE URBANIZAÇÃO
APROVADO
EM 08/12/81
ARQ. LUIZ CARLOS P. BOHRER
PLANTA OFICIAL
APROVADA EM 20/05/1983
ATA 370
Parque Residencial Bahamas
projeto de loteamento
3ª fase
DIREITOS AUTORAIS RESERVADOS
PROPRIETÁRIO BOLDENESI ENGENHARIA LTDA
CONSTRUÇÃO BOLDENESI ENGENHARIA LTDA
PLANTA - PL. GERAL E SITUAÇÃO
ESCALA - 1/1000 E 1/12.500
PROJETO
ROBERTO PY GOMES DA SILVEIRA CREA 11851
FARRAPOS, 295/3º FONES: 25-4461 24-8027 25-6995 PORTO ALEGRE
PASTA 370 - C 55
LOTEAMENTO BALNEÁRIO ESPÍRITO SANTO (1ª PARTE)
LOTEAMENTO BALNEÁRIO ESPÍRITO SANTO (2ª PARTE)
ÁREA VERDE A = 12.761,00 m2
PRAÇA A = 12.000 m2
TERMOLAR
PREFEITURA MUNICIPAL
PAULO MAGALHÃES
RUA PAULO DERLY STREHL - LEI 5310/85
RUA
PASSAGEM DE PEDESTRES
RUA D. LUIZA LANGES DE MOURA
R. OLÍCIO CAVEDINI
R. CIRILO TORRES
JOÃO RIBEIRO DE BARROS
RUA LUIZ DELFINO
ESTRADA JOÃO BATISTA
SITUAÇÃO
ESC.: 1/12.500