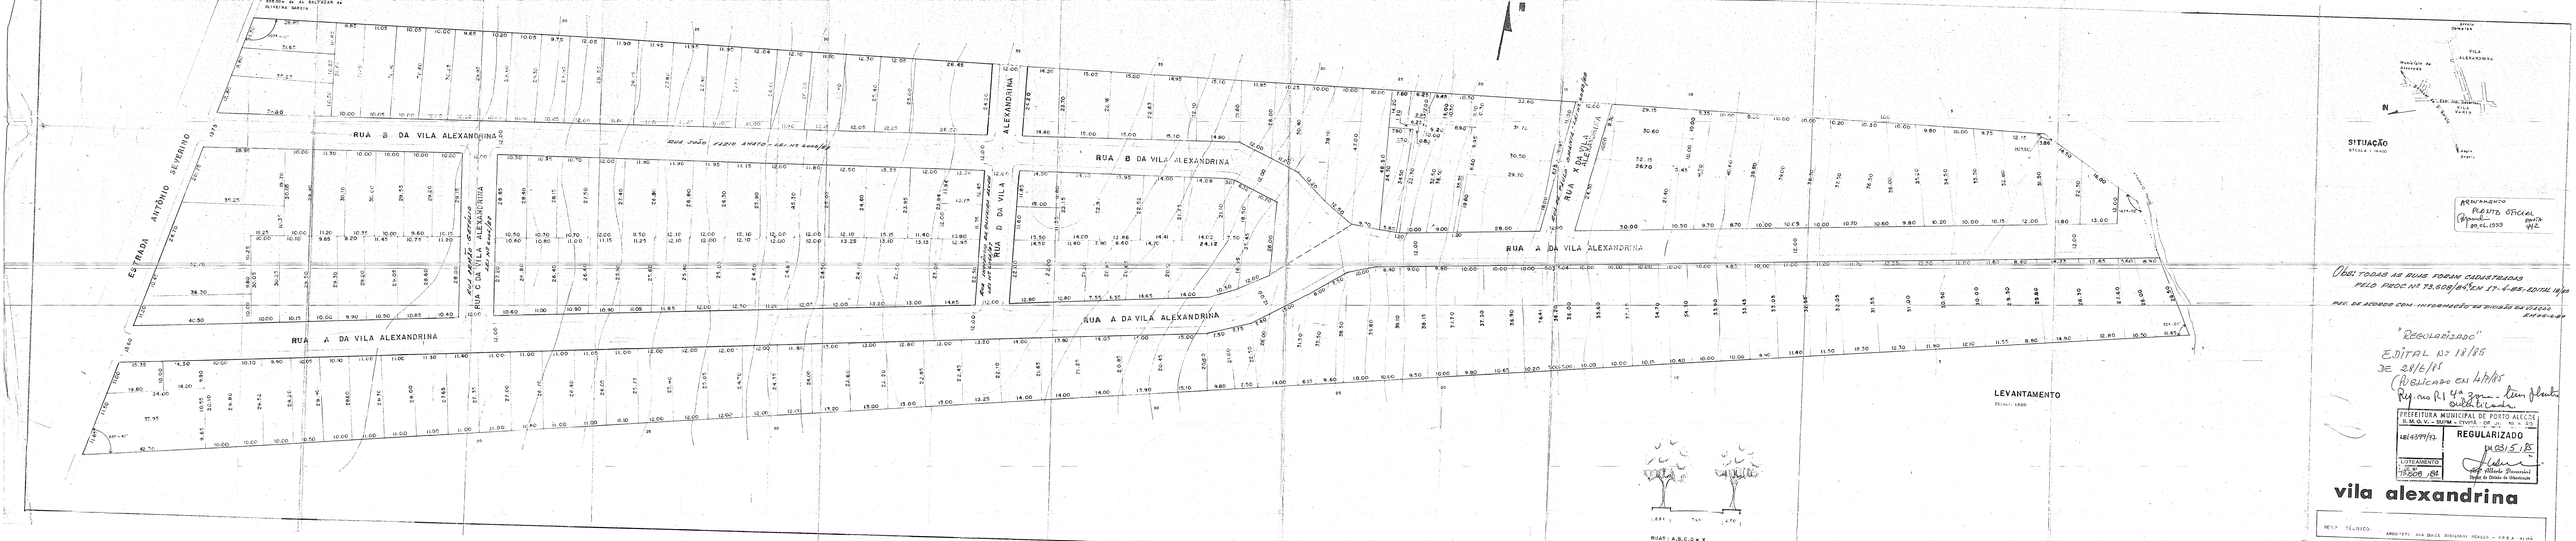

ARMAMENTO
PLANTA OFICIAL
Aprovado 20.06.1993 PLANTA 442

Obs: TODAS AS RUAS FORAM CADASTRADAS PELO PROC. Nº 73.508/84 EM 17-6-85 - EDITAL 18/85

PAV. DE ACORDO COM INFORMAÇÃO DA DIVISÃO DA VIAÇÃO EM 08-6-84

"REGULARIZADO"
EDITAL Nº 18/85
DE 28/6/85
PUBLICADO EM 4/7/85
Reg. no R1 4ª zona - tem planta autenticada.

PREFEITURA MUNICIPAL DE PORTO ALEGRE
S.M.G.V. - SUPM - CIVIPA - DE 01 A 10

LEI 4399/87	REGULARIZADO EM 03/5/85
LOTEAMENTO 73.508/84	Jorge Alberto Bernardini Diretor da Divisão de Urbanização

vila alexandrina

RESP. TÉCNICO: ARQUITETO: ANA DULCE BIGLIARDI SCALLO - CR.E.A. - RIMA

LEVANTAMENTO PLANI-ALTIMÉTRICO

ESC. 1:200 / 1:500 / 1:1000
DATA: NOV./85

P 442