

PLANTA

DE

TERRENOS SITUADOS NO PASSO DA AREIA




PERTENCENTES A

REINALDO FERREIRAS VOGT

E/CA/LA 134000
 CÓPIA DA PLANTA APROVADA NA INTENDENCIA MUNICIPAL,
 FEITO POR HENRIQUE PUNDEP, EM 27-6-924.

*Importante observar e destacar
 que estes terrenos são cedidos em
 cumprimento da Resolução Municipal nº 104
 de 1984, em virtude da Lei nº 1226/83
 e não se encontram sujeitos ao
 imposto de transmissão de bens imóveis.*

1.1. 1988 4-4-88
*Alvaro de Almeida
 Diretor de Urbanismo*

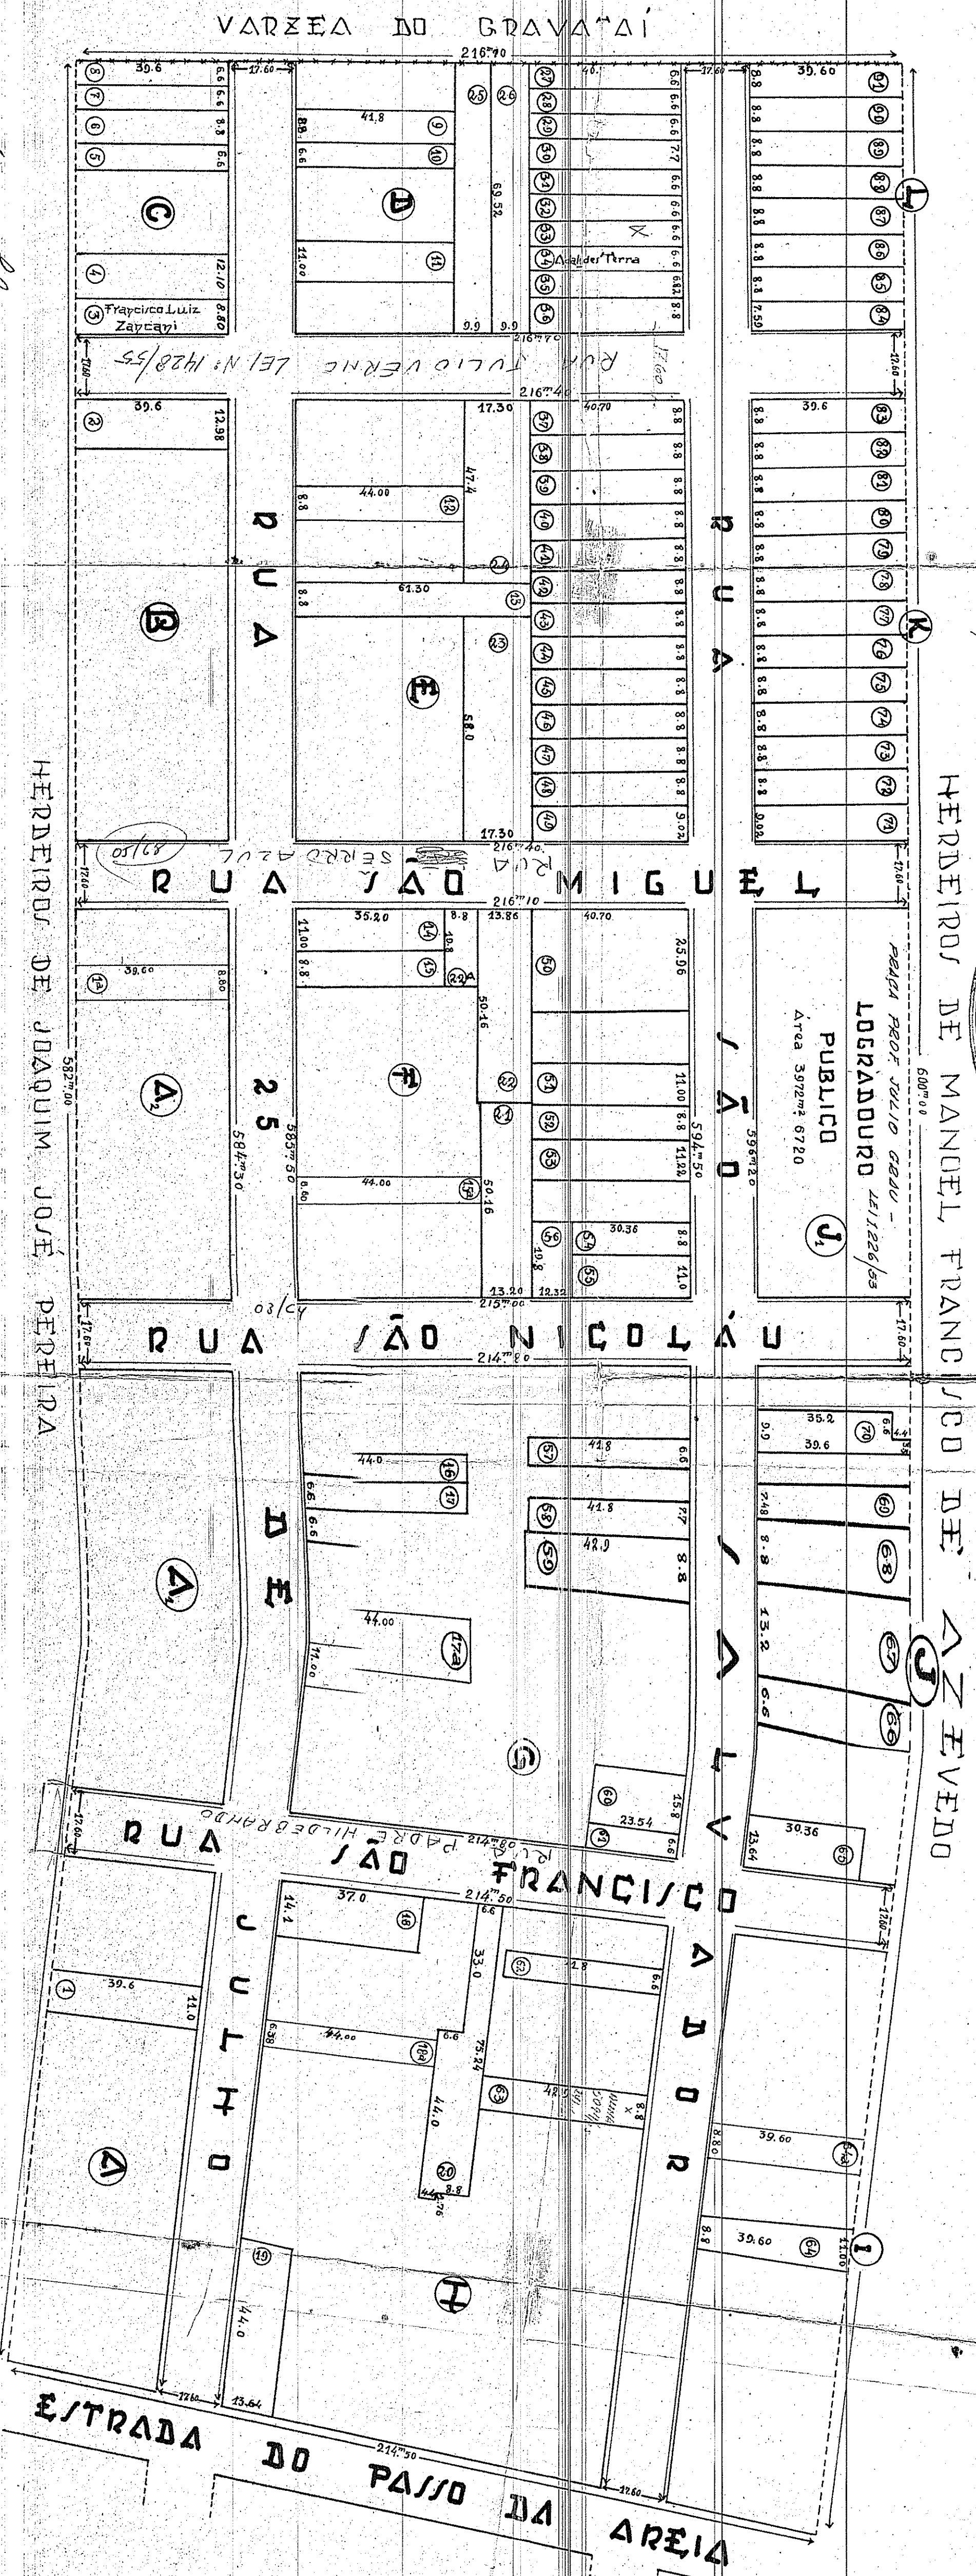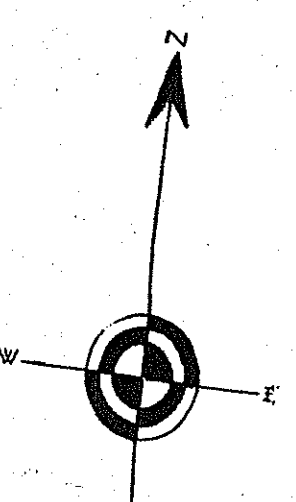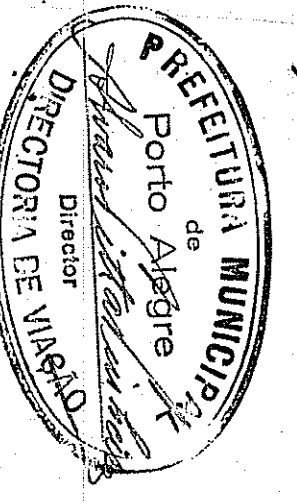

*Declaro que
 esta planta foi
 levantada e aprovada
 pelo Eng.º Civil Henrique Pundepe
 em 27-6-924.*

Eng.º Civil Henrique Pundepe
 R. E. A. nº 11.033
 Rua do Rio Grande, nº 110
 Porto Alegre, RS, Brasil

LOTAMENTO MOVIDO NA LEI Nº 1226/83
 SOB Nº 4 - MEMORIAL DO LOTAMENTO AS-
 QUERIDO POR REVISÃO Nº 10807

PARA OFICINA
 26.11.92 (1992) 46