



PROJECTO DE ABERTURA DE UMA RUA NA PROPRIEDADE DO SNR. F. SCHLANDER Á AVENIDA PADRE CACIQUE Nº 926

O PROPRIETARIO: *F. Schlander*


Pólo Alegre, 10 de Junho de 1923

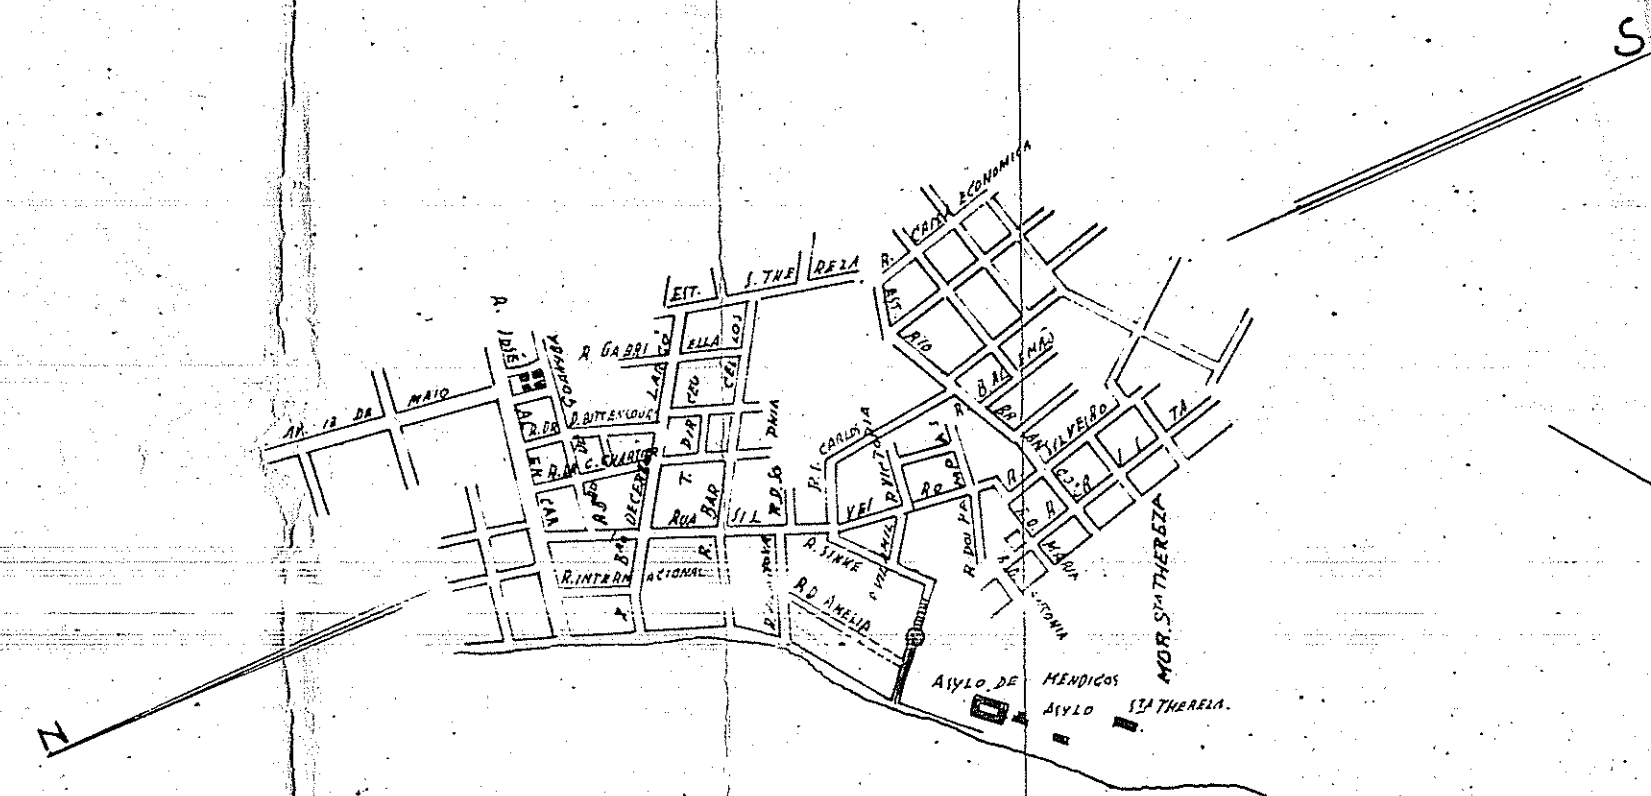

SITUAÇÃO 1:20000

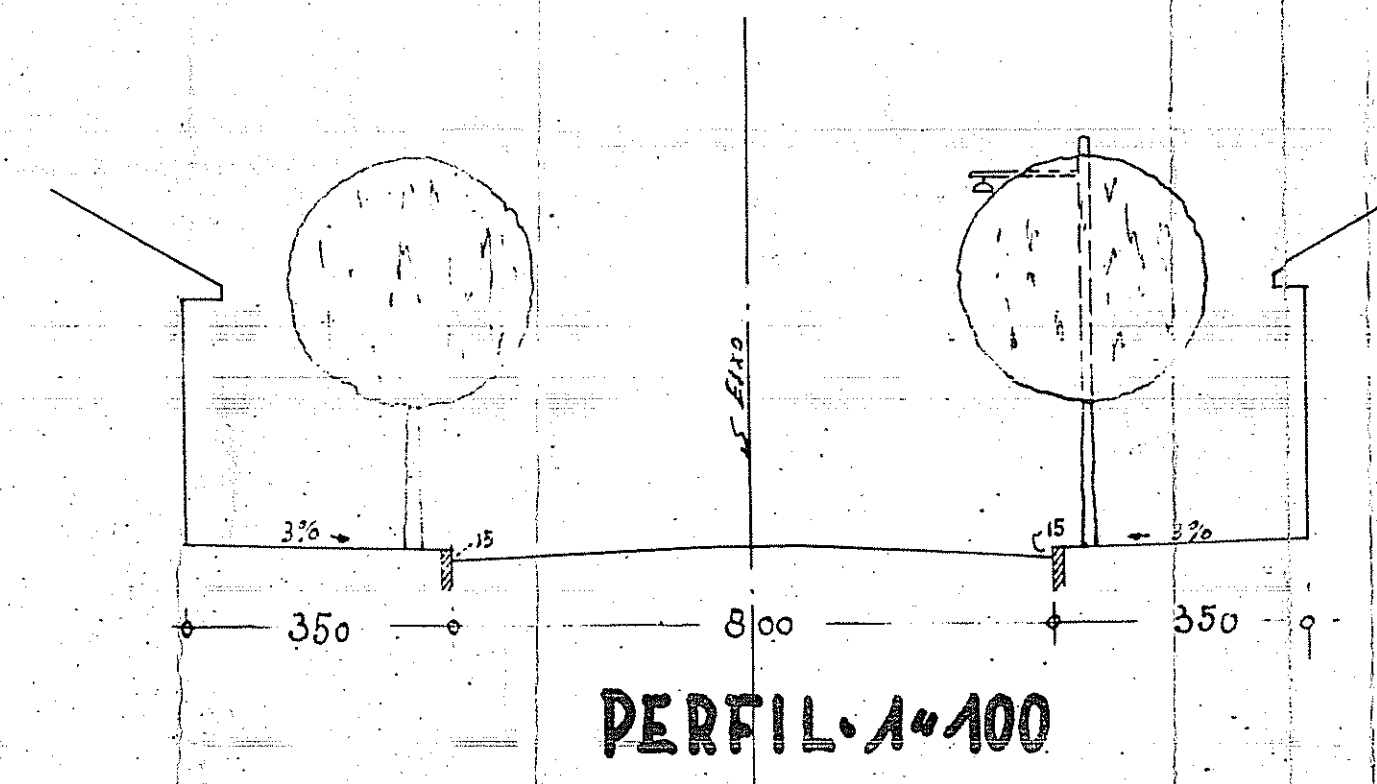

PERFIL 1:400

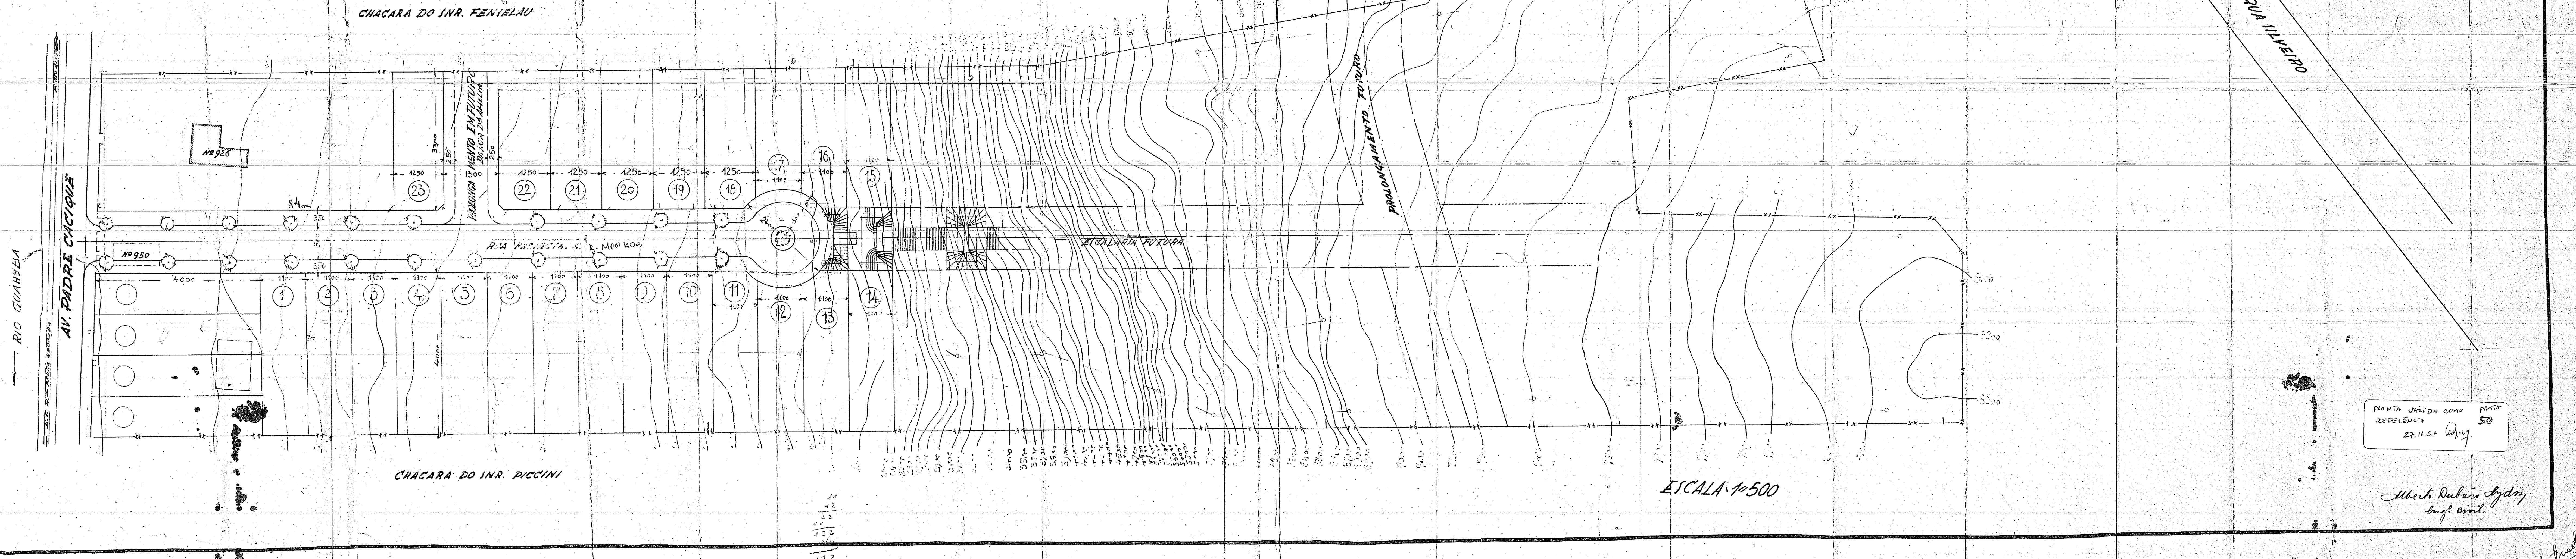

ESCALA 1:500

PLANTA VALIDA COM
REPUBLICA
27.11.23 W. J. J.

Ulrich Dubois Hydroy
Eng. Civil

R. Bodostrados