


AVENIDA EDGAR PIRES DE CASTRO

Recon. Urban.
A = 300.939 m²

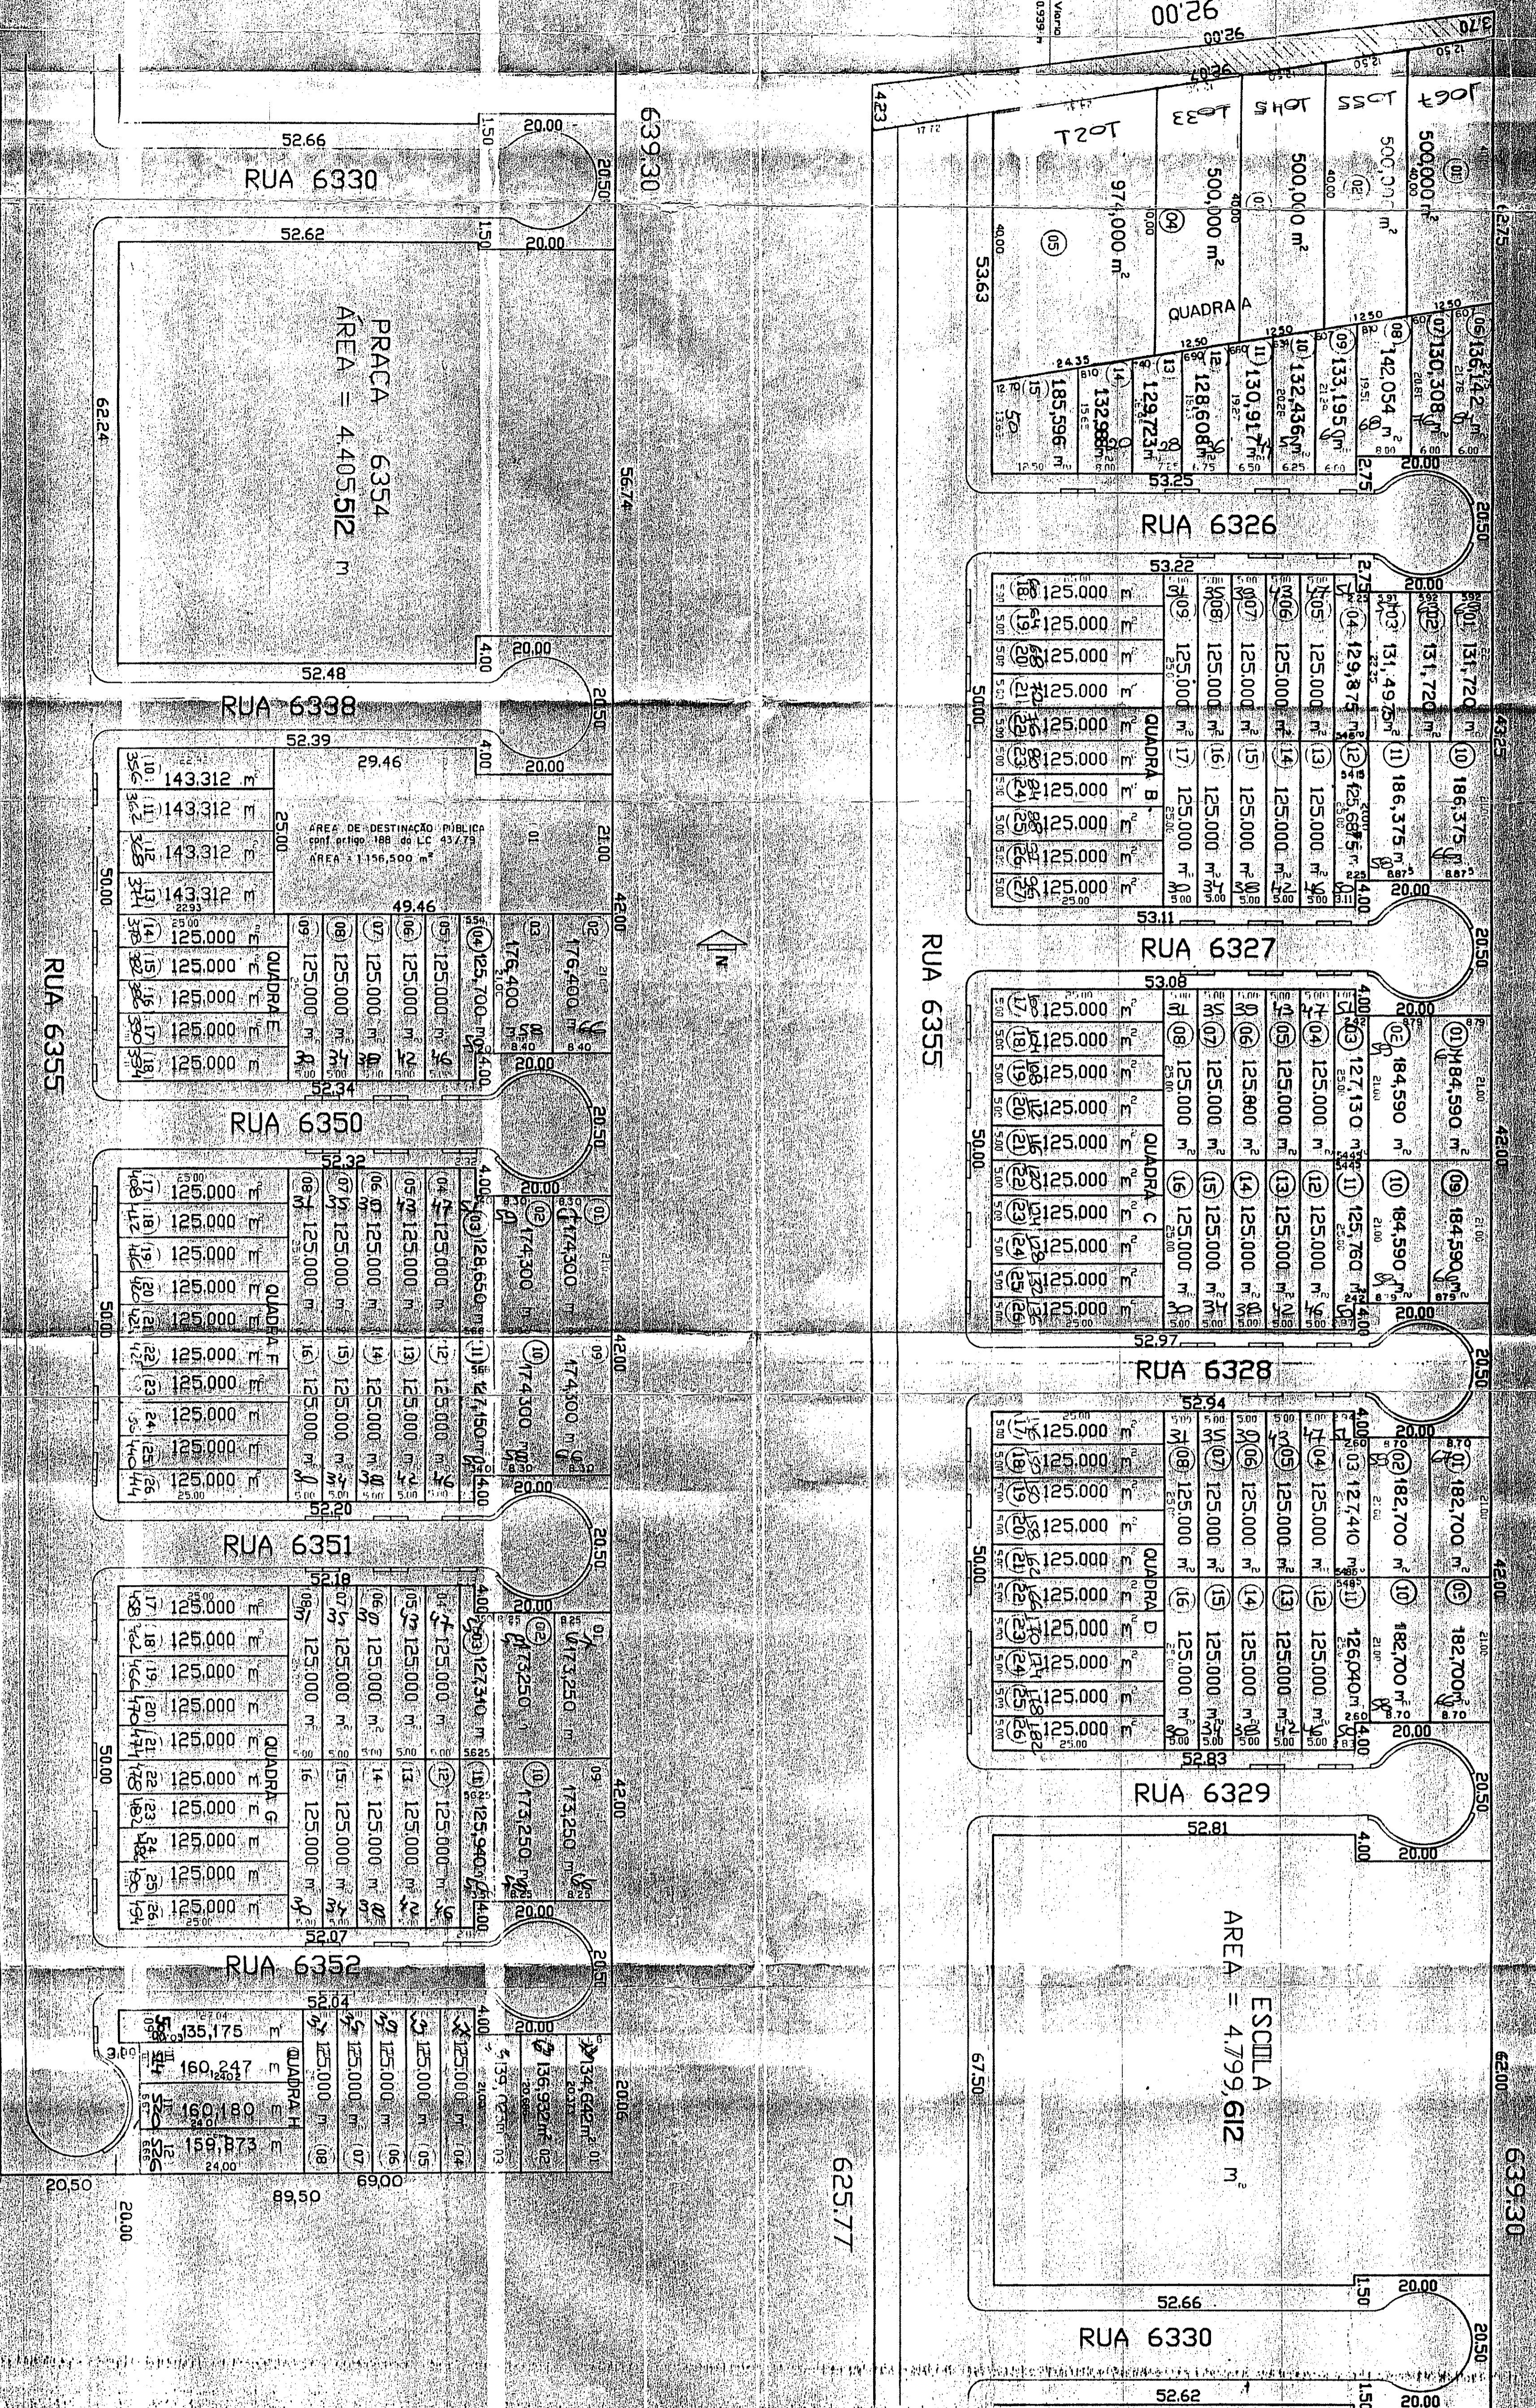

CONVENÇÃO REBAIXO MIO-FIO

LOTEAMENTO NOVA IPANEMA

SPM - C.R. - URB
PACHECO

REPUBLICANA INTERMUNICIPAL DE S. PAULO
SPTL - SPTL - CDT
MUNICÍPIO DE S. PAULO
DE ACORDO COM A L.C. Nº 371/33

LOT. NOVA IPANEMA - PASTA 527-
Cópia numerada p/ SPTL
Lançamento 22/08/1988
em 05/11/88

PROJETO URBANÍSTICO

PLANTA PADRÃO

BST
SERVIÇOS TOPOGRÁFICOS LTDA
AVENIDA EDGAR PIRES DE CASTRO, 100 - JARDIM SÃO CARLOS - SÃO PAULO - SP
PROJETO URBANÍSTICO
PLANTA PADRÃO
ESCALA 1/500
DATA: 05/11/88
ABRIL 95