

LOCALIZAÇÃO

ESCALA 1:10000

1674900.0000

1674900.0000

1674700.0000

1674600.0000


1674500.0000

189900.0000

190100.0000

190300.0000

190400.0000

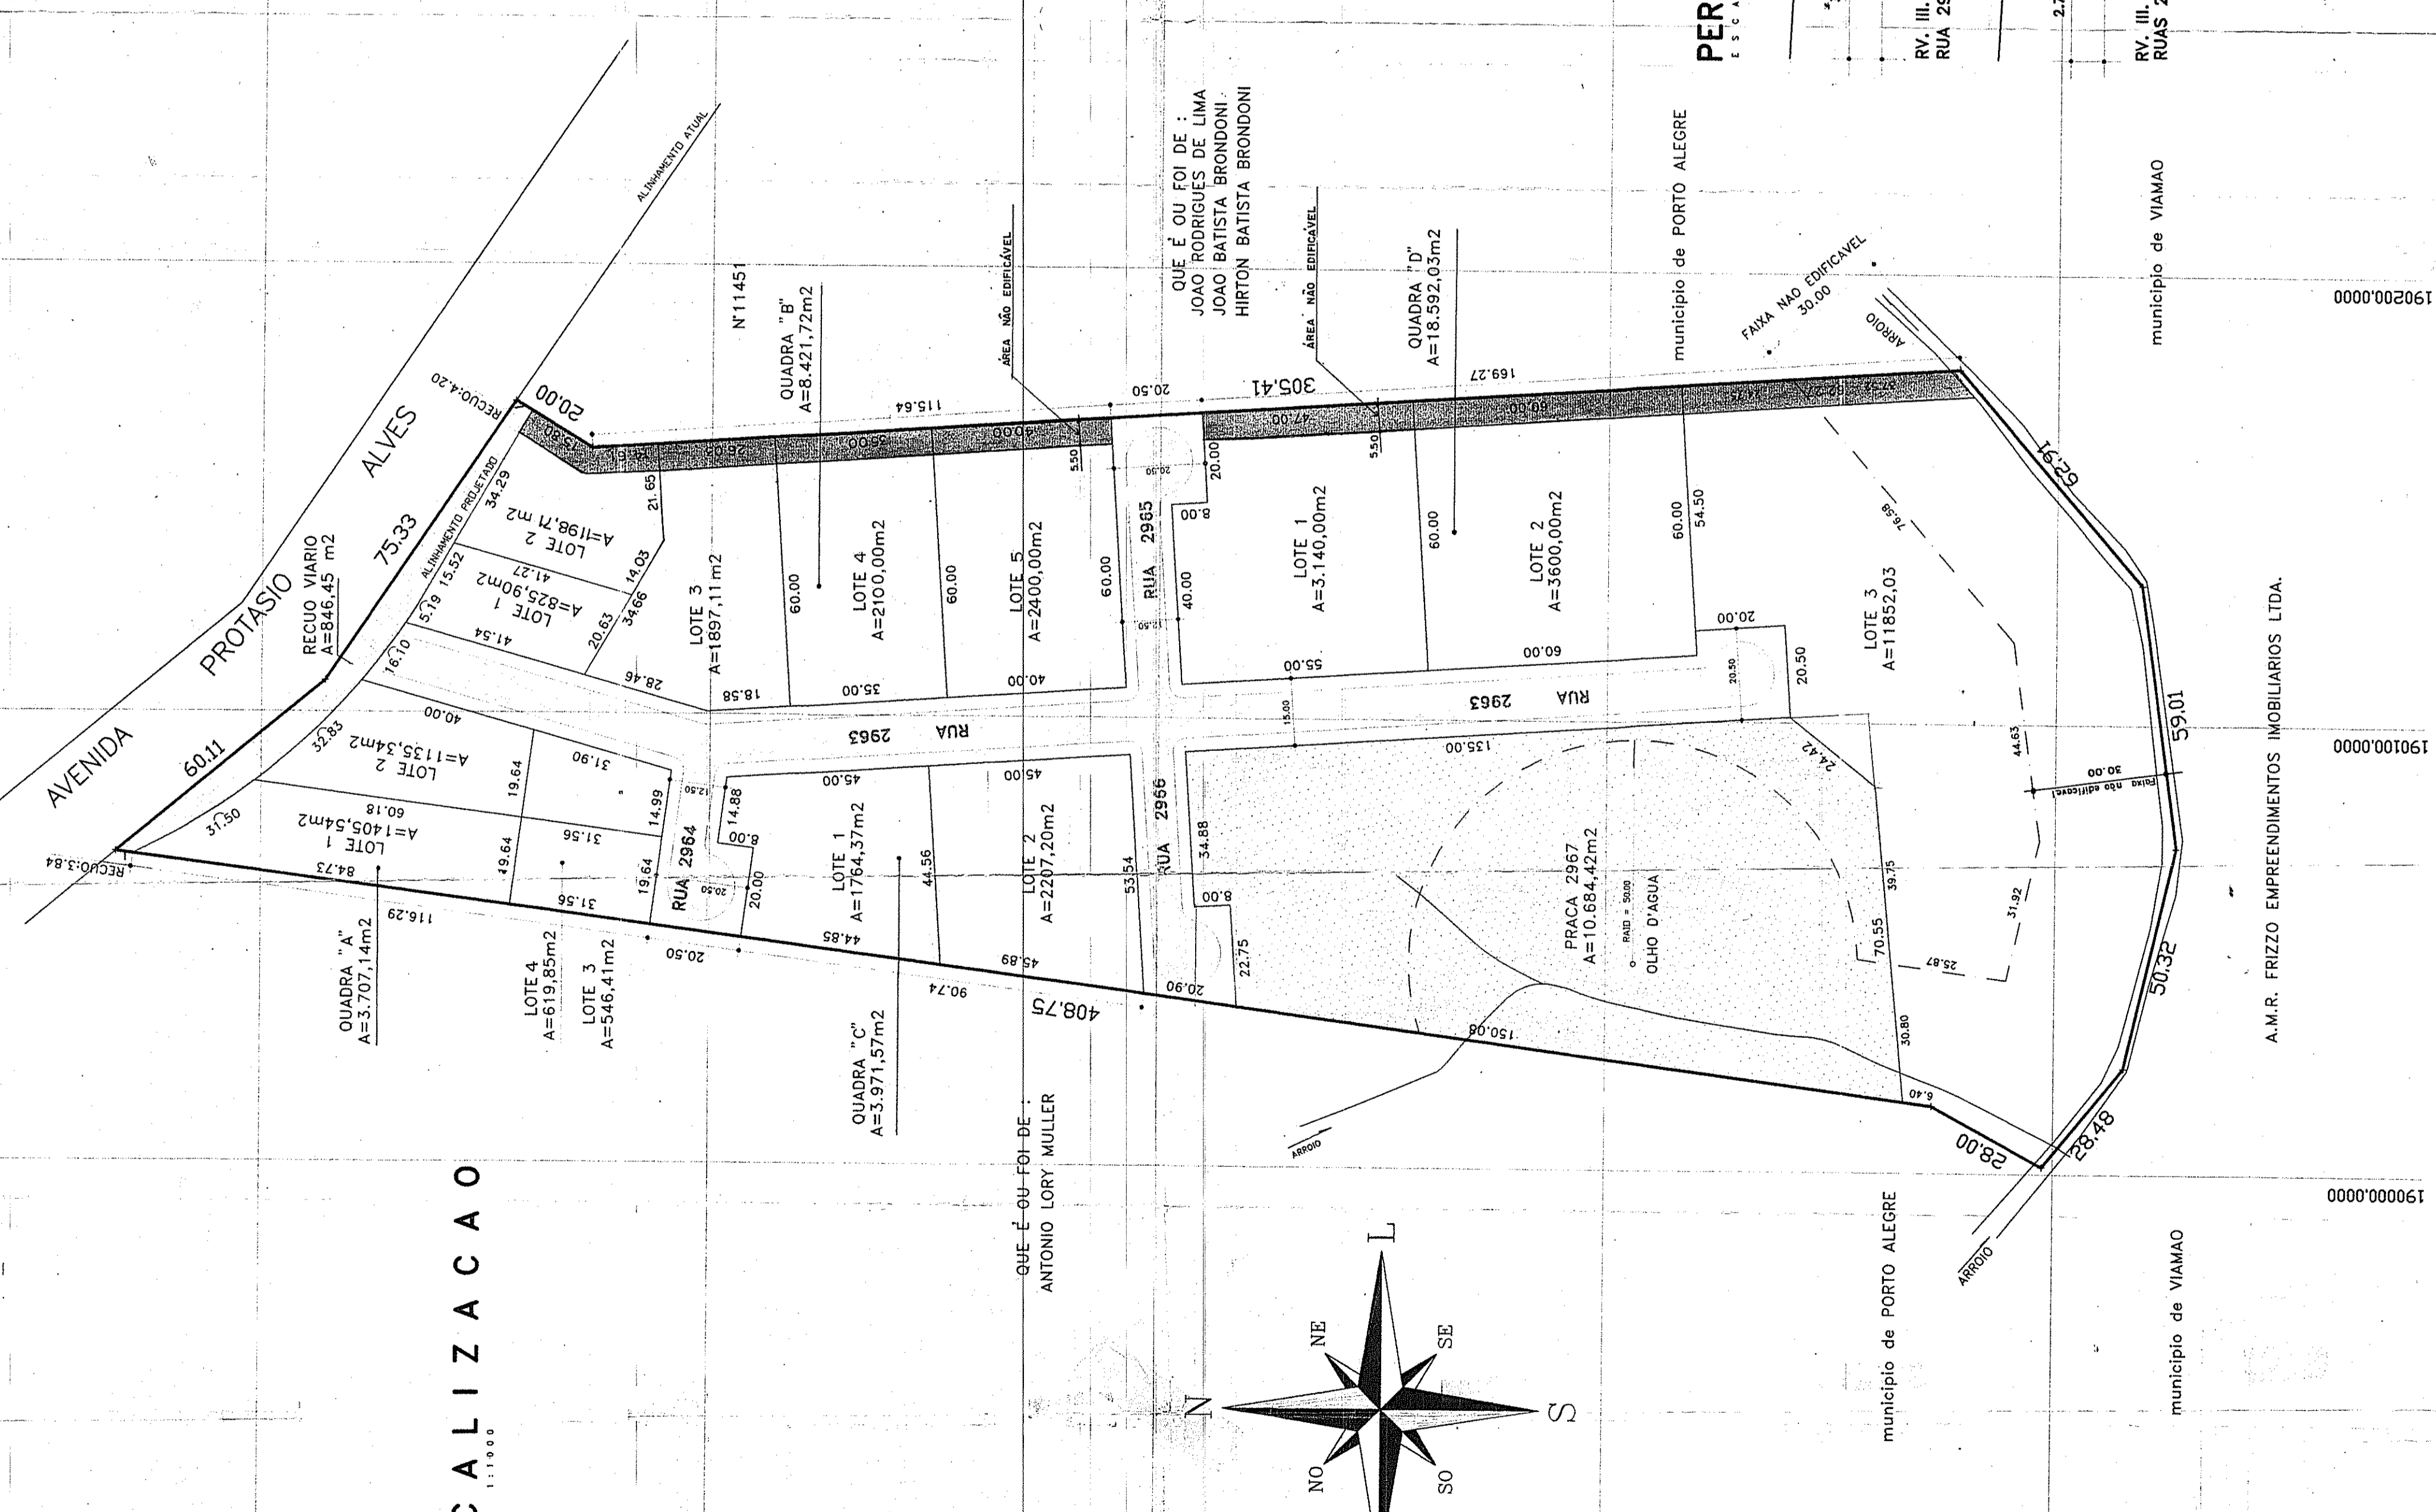

PLANILHA 1

1. BRUTA	53.422,11m ²
ÁREA DE IMÓVEL	

PLANILHA 2.1

LC 43/79 (CORREDOR - 49)	
CODIGO	REC. URB.
ATIVIDADE	27
DENSIDADE	---
IND. APR.	1,0
TAXA DE OCUP.	2/33,4
ALTURA	27
RECUBO DE JARDIM	6 PAV.
POPULACAO	03
	4,00

PLANILHA 2.2

LC 43/79 (INTERIOR)	
CODIGO	REC. URB.
ATIVIDADE	05
DENSIDADE	175
IND. APR.	2
TAXA DE OCUP.	5
ALTURA	15
RECUBO DE JARDIM	03
POPULACAO	03
	935 HAB

PLANILHA 2.3



LC 43/79 (INTERIOR)	
CODIGO	REC. URB.
ATIVIDADE	25
DENSIDADE	175
IND. APR.	2
TAXA DE OCUP.	5
ALTURA	15
RECUBO DE JARDIM	03
POPULACAO	03
	935 HAB

PLANILHA 3

ÁREA DE URBANIZAÇÃO PÚBLICA			
PRACA	m ²	%	PROJETO
	10.684,42	20,00	10.684,42
TOTAL 1	10.684,42	20,00	10.684,42
RECUBO VARIO	934,42	1,78	934,42
MAS	7.198,78	13,48	7.198,78
TOTAL 2	8.045,23	15,06	8.045,23
TOTAL 1+2	18.729,65	35,06	18.729,65
ÁREA DE LOTES	34.692,46	64,94	34.692,46
TOTAL GERAL	53.422,11	100	53.422,11

PERFIS TRANSVERSAIS

ESCALA 1:1000

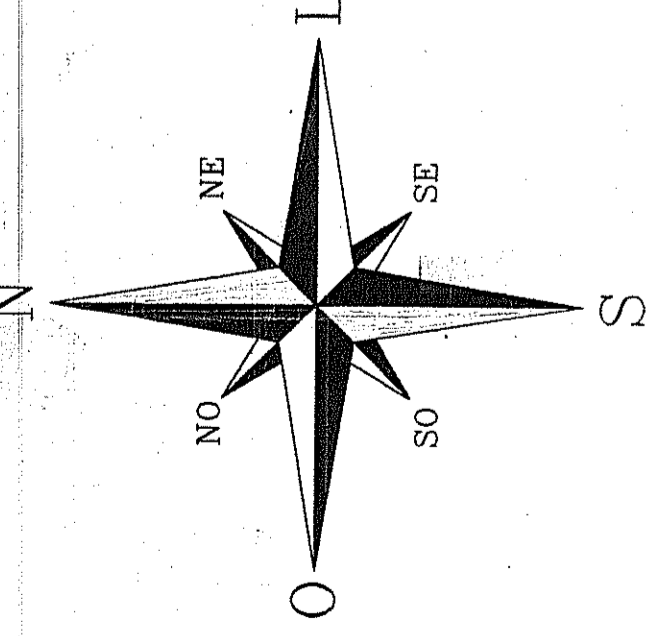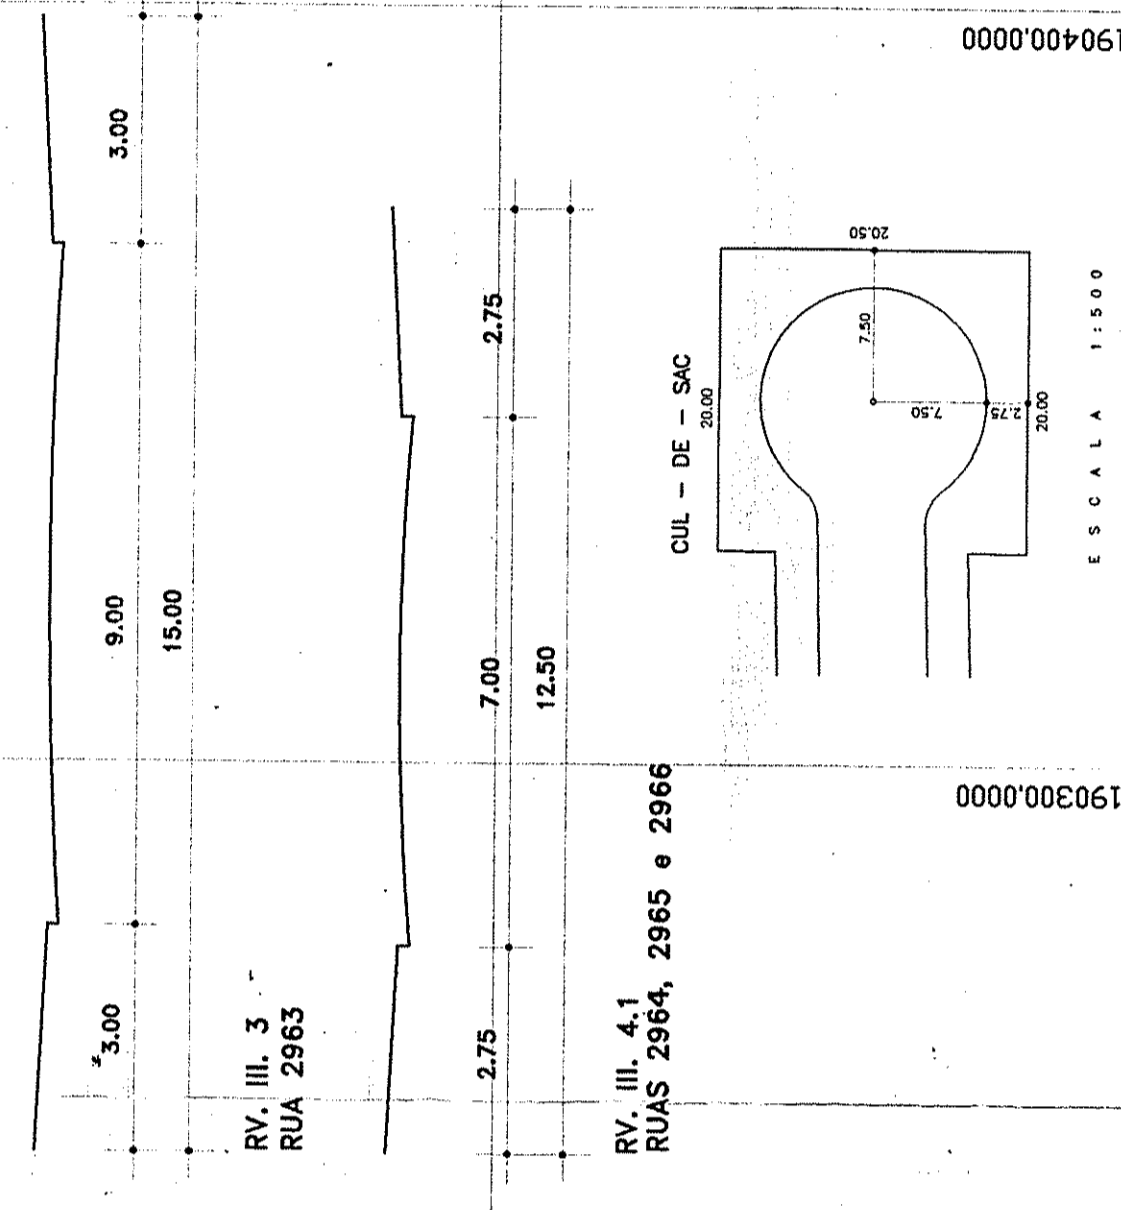

PASTA 531

PREFEITURA MUNICIPAL DE PORTO ALEGRE
SPM - SPU - CPU - UPSD
LICENCIADO
DE ACORDO COM A L.C. Nº 1317/5
EM 08/05/1993
ENGR. EST. MARCOS VINÍCIUS
SPM-SPU-CPU-UPSD
MATR. 23824

SUBMETER AO REGISTRO DE IMÓVEIS EM 180 DIAS
PREFEITURA MUNICIPAL DE PORTO ALEGRE
SPM - SPU - CPU - UPSD
APROVADO
DE ACORDO COM A L.C. Nº 1317/5
EM 11/04/1993
ENGR. EST. MARCOS VINÍCIUS
SPM-SPU-CPU-UPSD
MATR. 23824

PLANTA OFICIAL
28.04.98 (Papey)

EXF. UNICO - 002.815.8400.2
DIM. TERRIT. - 129/125/

PASTA 531

LOTEAMENTO RESIDENCIAL ÁGUAS CLARAS

LOCAL: AVENIDA PROTÁSIO ALVES, N.º 1335 - BAIRRO MORRO SANTANA - PORTO ALEGRE - RS

PROFESSOR(A) AL. MARCOS VINÍCIUS
PROJETO: LOTEAMENTO RESIDENCIAL ÁGUAS CLARAS
ARQUITETO: SÍLVIA MORELHANZI DE - REG. 31.079 - AV. LARANJEIROS, 1290/201 PA
EXECUÇÃO:

ESCALA: INDICADA DATA: AGOSTO/95

PROJETO URBANÍSTICO / PLANILHAS / GABARITOS

FRANCA

UNICA

PLANTA-BAIXA - PLANILHAS ÁREAS - GABARITOS DO SISTEMA VARIO - SITUAÇÃO