



CUL-DE-SAC/det. 01
Escala 1/500

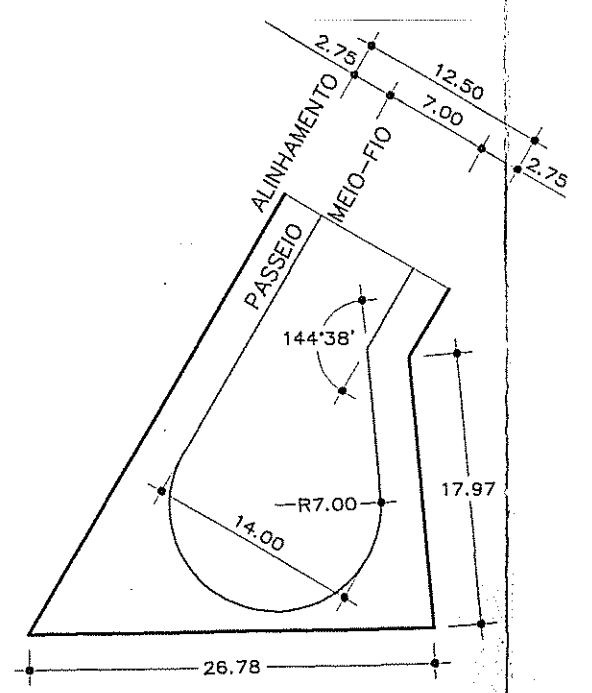

CUL-DE-SAC/det. 02
Escala 1/500

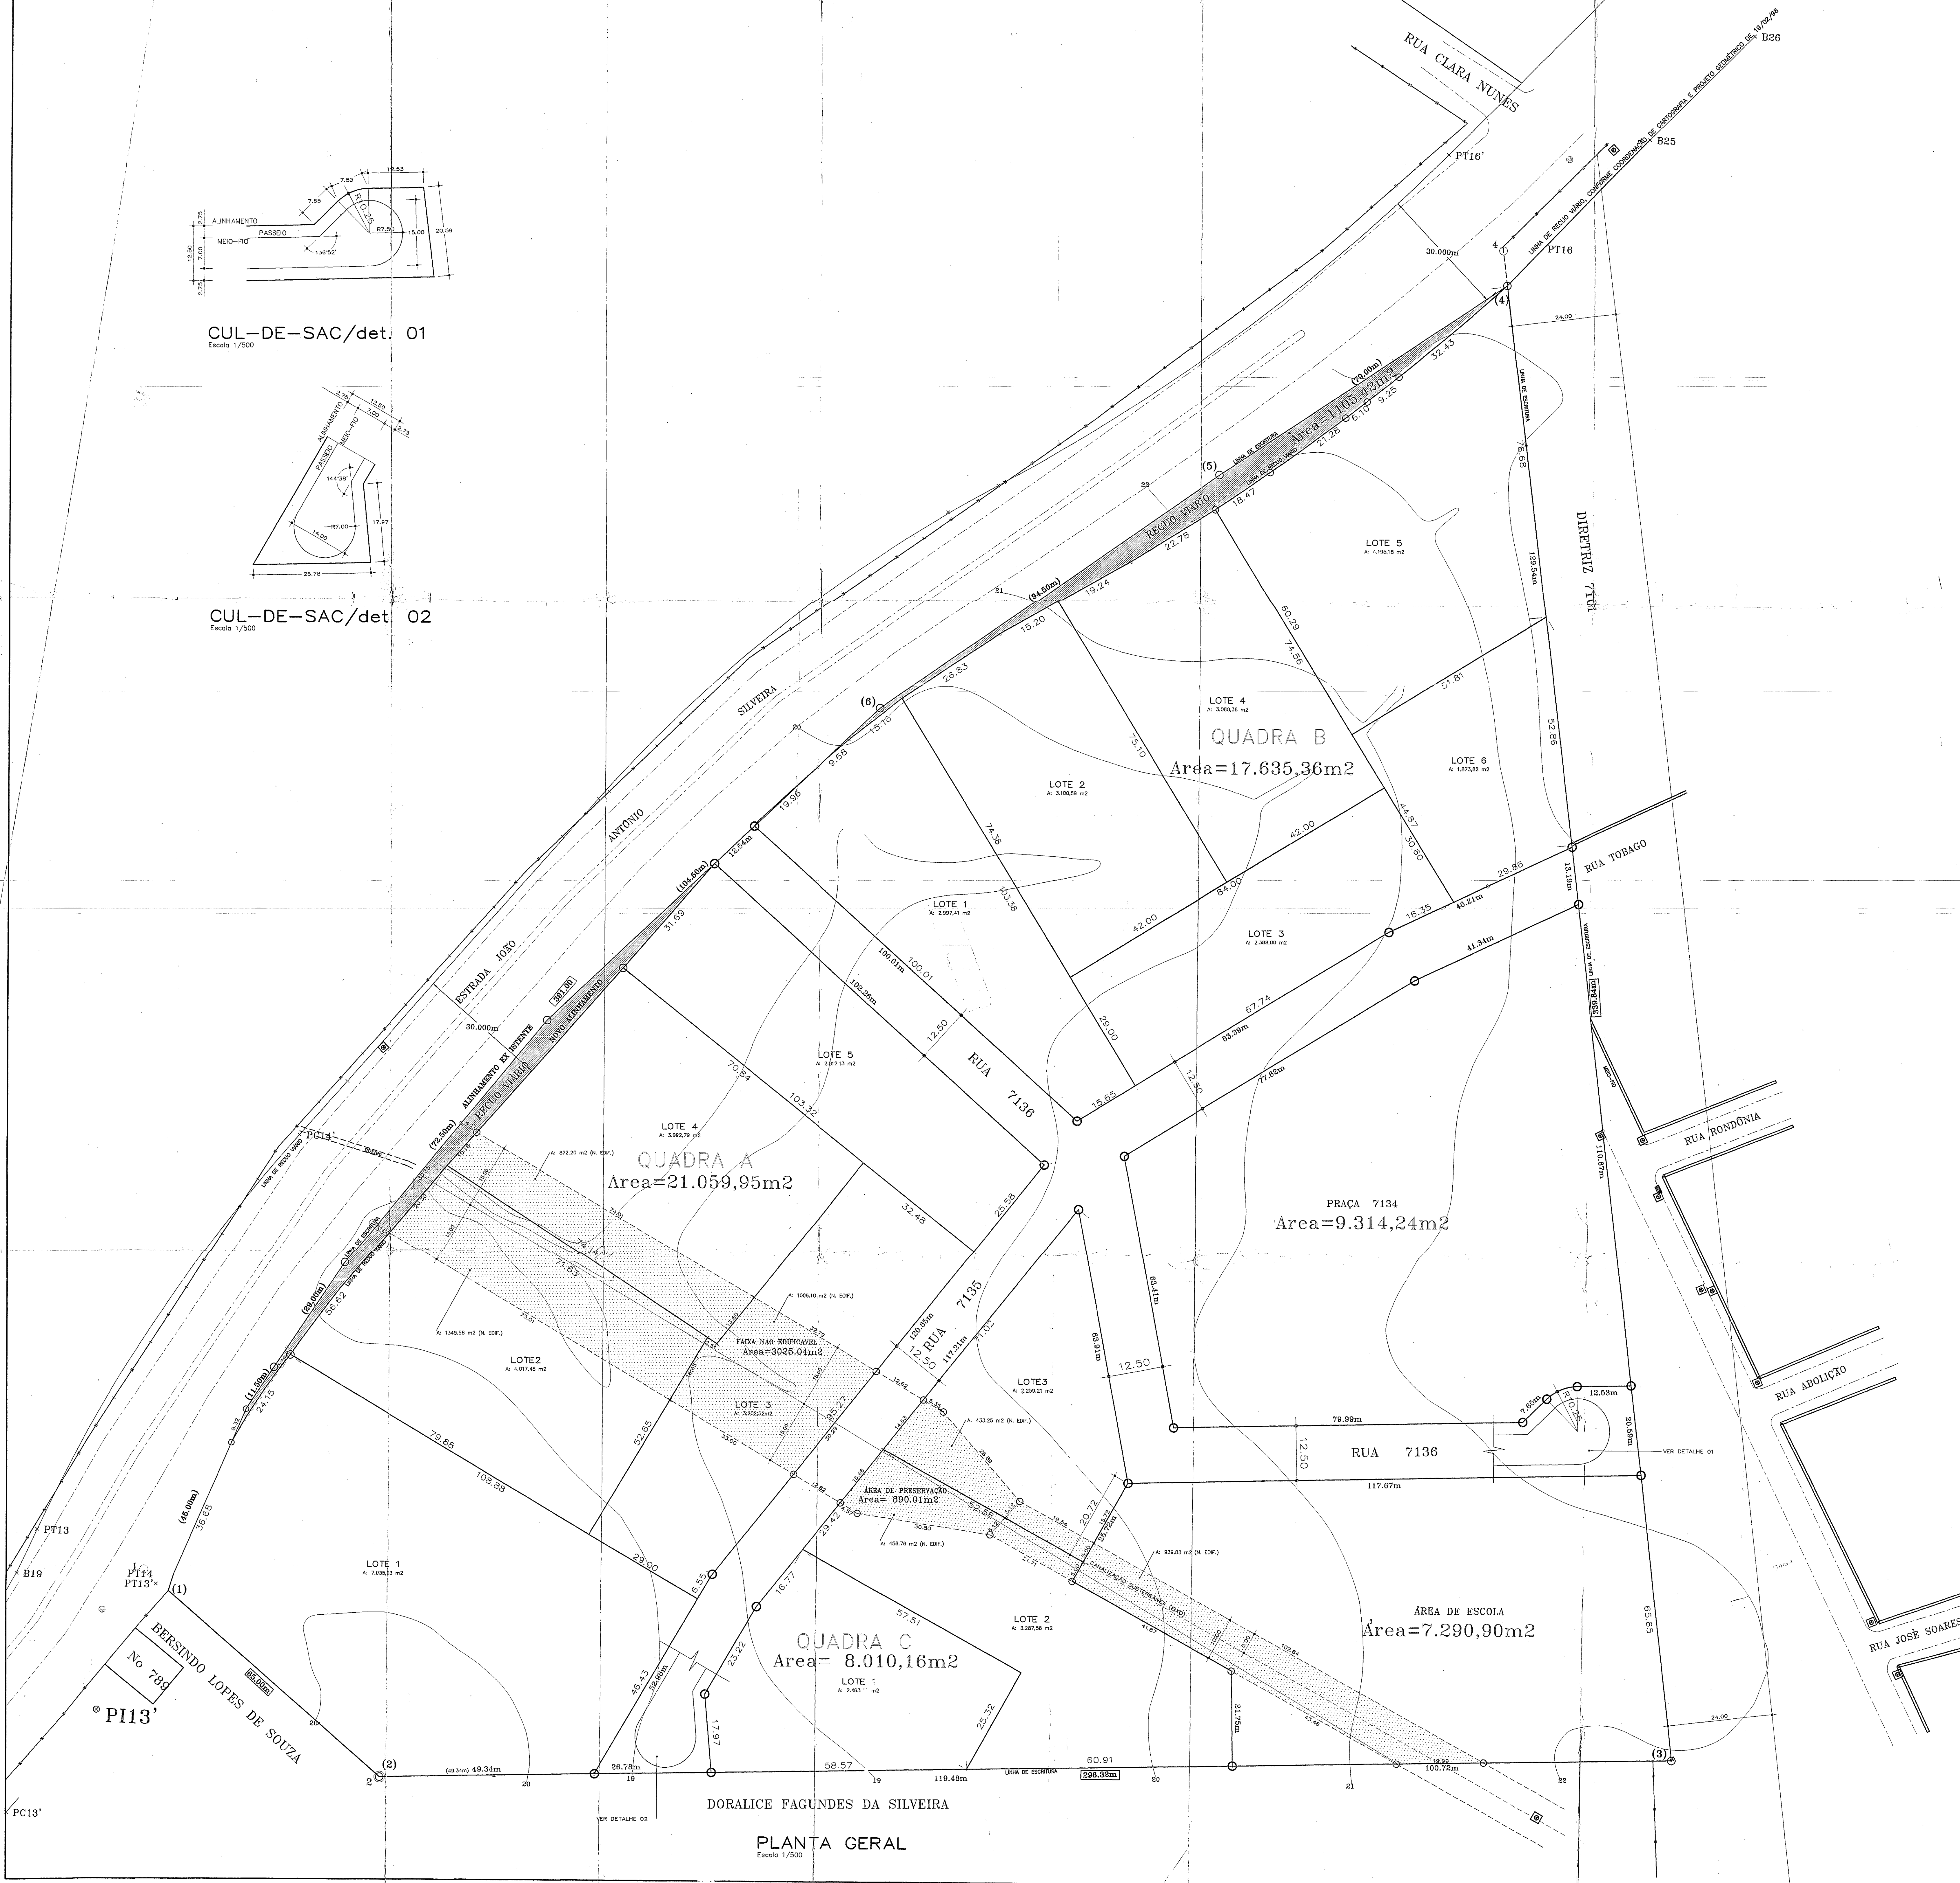


PLANILHA DE ÁREAS

L.C.43/79		
Dados do 1 PDDU	Interior	Periferia
Densidade	175 hab/ha	175 hab/ha
Atividade	07	24
Inclive de aproveitamento	02 (m=1,0; h=0,5)	08 (m=1,0; h=0,5)
Taxa de ocupação	07 50 %	07 50 %
Altura	17C00 05, max 3 pav	17C00 05, max 4 pav
Recuo de jardim	03 4,00m	03 4,00m

Áreas de dest. pública	L.C.43/79		Projeto	
	Área m ²	%	Área m ²	%
1 Praça	9.314,24	13,0	9.314,24	13,0
2 Escola	7.290,90	10,1	7.290,90	10,1
Total 1 Equipamentos	16.605,14	23,1	16.605,14	23,1
3 Recuo viário	1.105,42	1,5	1.105,42	1,5
4 Vias	7.521,34	10,5	7.521,34	10,5
Total 2 Sistema viário	8.626,76	12,0	8.626,76	12,0
Total 1 + Total 2	25.231,90	35,1	25.231,90	35,1

Áreas dos Lotes	Área m ²	%
1 Quadra A	21.059,95	
2 Quadra B	17.635,36	
3 Quadra C	8.010,16	
Total 3 (Quadras)	46.705,47	64,9
Total 1+2+3	71.937,37	100

Número de Lotes= 14

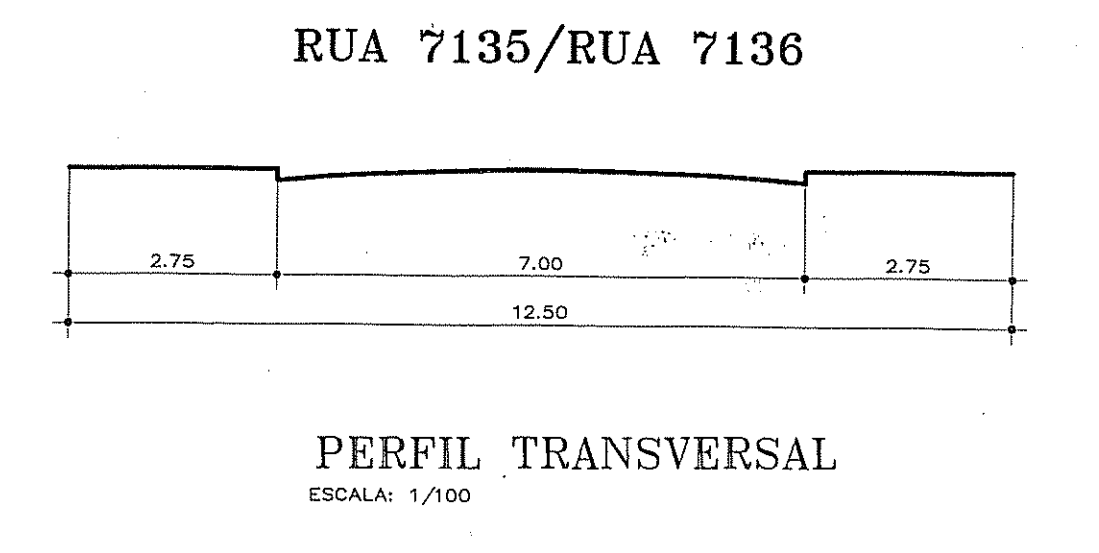

PREFEITURA MUNICIPAL DE PORTO ALEGRE
SPM - SPU - CPU - UPSD
APROVADO
DE ACORDO COM A L.C. Nº 43/79
EM 15/09/99 p/An. *[Assinatura]*
M. 4412

PROJETO URBANÍSTICO EM
MODIFICAÇÕES DE APROVAÇÃO
EM 17/03/1998 p/An. *[Assinatura]*
ENGEº EDIO MARASCHIN
SPM-SPU-CPU-UPSD
Matr. 22482,4
DATA ORÇ. 23.06.1995
PÁG. 5/3

PROJETO URBANÍSTICO DE LOTEAMENTO
01
CONTÍDUO / EXOP
PLANTA GERAL
ESCALA 1/500 DATA MAR/98 ARQUIVO URBANÍSTICO.DWG EXPEDIENTE UNICO 002.240178.009

LOTEAMENTO CAMPO NOVO
ESTRADA JOÃO ANTONIO SILVEIRA, 947

RESP. TEC. PROJETO ARQUITETÔNICO
RESP. TEC. EXECUÇÃO
PROPRIETÁRIO

JACOBS
arquitetos associados s/c.ltda.

JACOBS ARQUITETOS ASSOCIADOS SC, LTDA.

CORA PARTICIPAÇÕES LTDA.

COLABORADORES:
Arq. Jacell Possobon -CREA 67.508
Arq. Sofrange Fischer -CREA 74.939
Arq. Maria Vairo - CREA 47.538
Arq. Luiz Galle - CREA 96.622

DORALICE FAGUNDES DA SILVEIRA
PLANTA GERAL
Escala 1/500