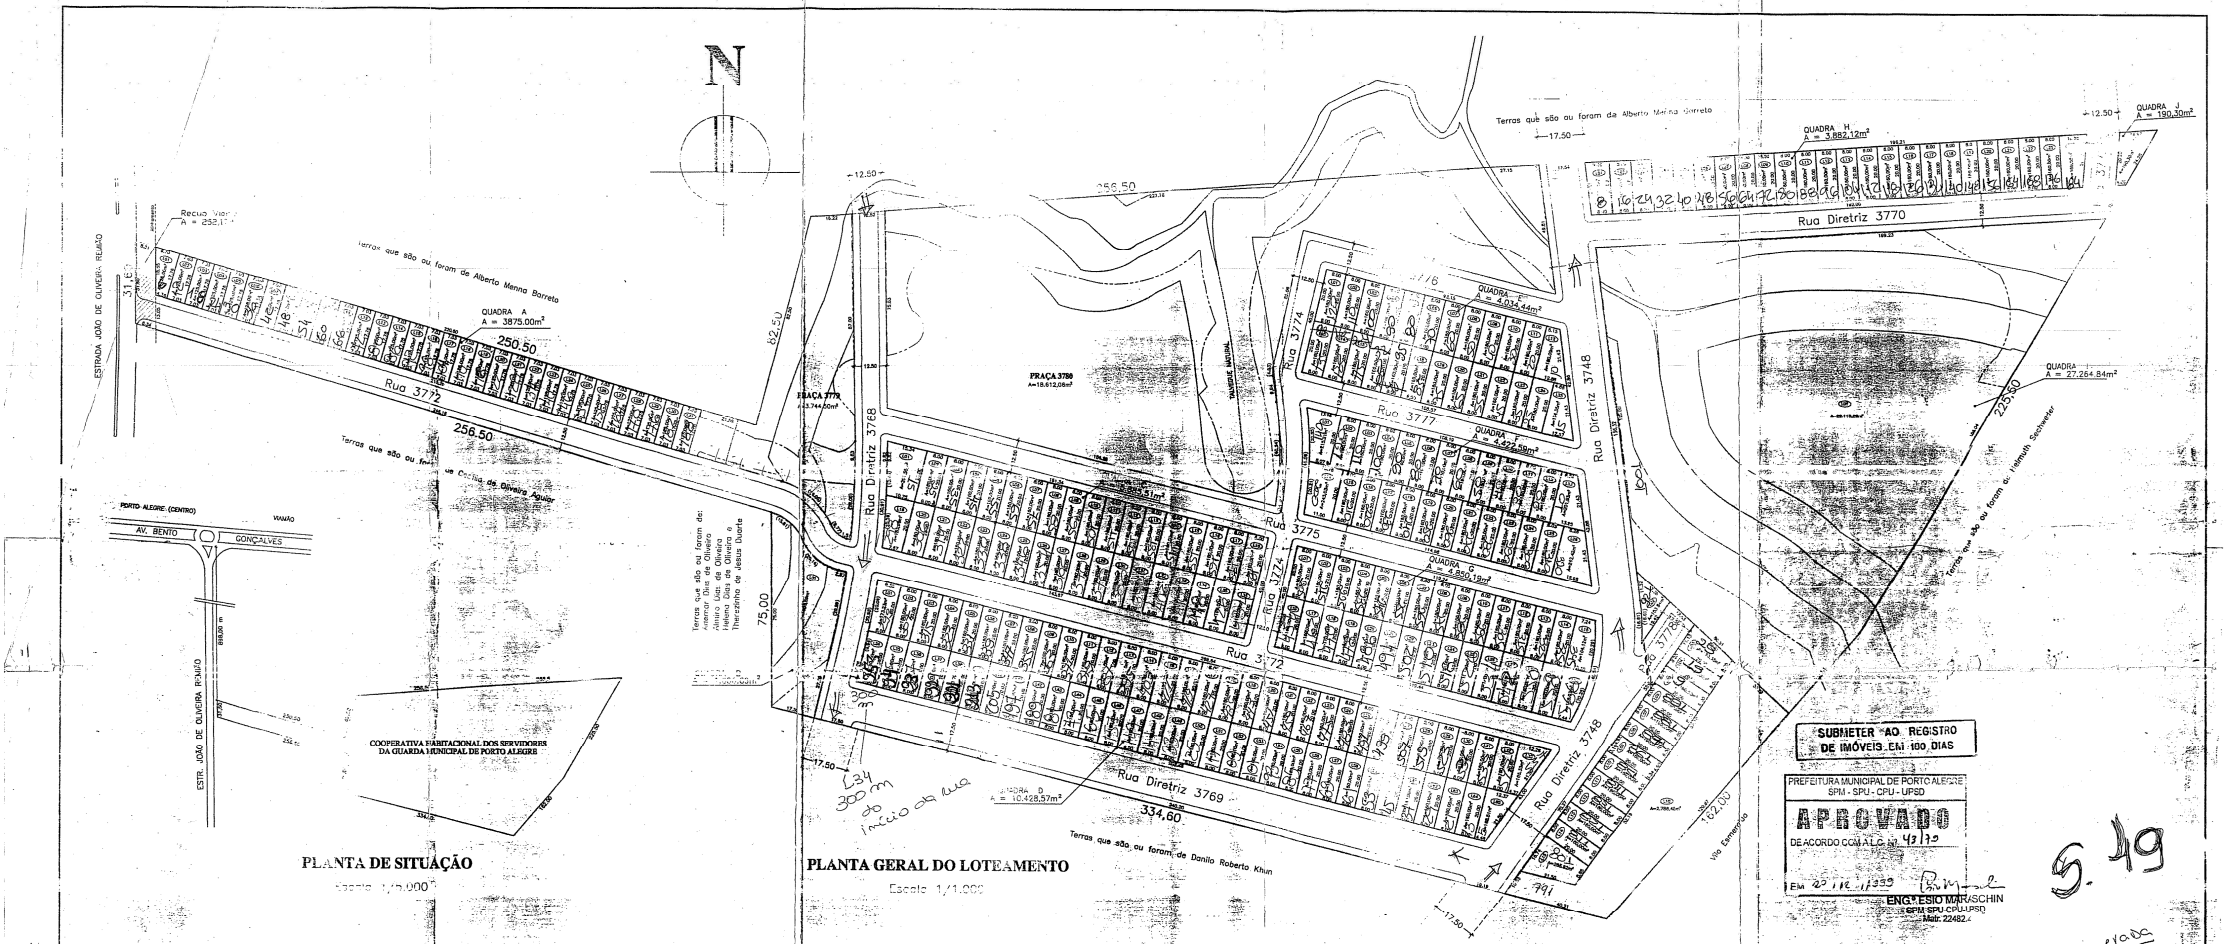

PLANTA DE SITUAÇÃO

Escala 1/5.000

PLANTA GERAL DO LOTEAMENTO

Escala 1/1.000

GABARITOS DO SISTEMA VIARIO

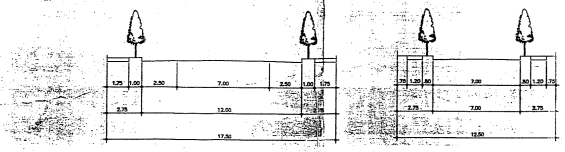

PERFIL TRANSVERSAL RV.II.3
Escala: 1/200
Rua Diretriz 3748 – Rua Diretriz 3769

PERFIL TRANSVERSAL RV.III.4.1
Escala: 1/200
Rua Diretriz 3768 – Rua Diretriz 3770
Ruas 3772 – 3773 – 3774
3775 – 3776 – 3777 – 3778

PLANILHA DE CONTROLE E REGISTRO

			LC 43/79 (mínimo)		PROJETO	
			m²	%	m²	%
ÁREAS DE DOMÍNIO PÚBLICO	EQUIPAMENTOS COMUNITÁRIOS	PRAÇA	20.964	18,00	22.356,56	18,77
		ESCOLA				
		OUTROS				
		PARQUE	–	–	–	–
	SISTEMA VIARIO	RECUO			252,17	0,21
		TRAÇADO			30.090,89	25,26
SUB-TOTAL			40.763	35,00	52.699,62	44,24
ÁREA DE LOTES			58.233	50,00	66.440,25	55,76
TOTAL					119.139,87	100,00
NÚMERO DE LOTES					259 lotes	

LEGENDA

- Equipamentos Comunitários
- Meio-fio
- Lotes
- Vegetação
- Faixas "non aedificandi"

OBSERVAÇÃO:

1. O sistema planimétrico é oficial e foi vinculado aos pinos Nº 5020 e 5021.
2. O sistema altimétrico é oficial e foi vinculado ao RN Nº 301, altitude 104.84m.
3. As medidas das curvas estão entre parênteses.

SUBMETER AO REGISTRO DE IMÓVEIS EM 180 DIAS

PREFEITURA MUNICIPAL DE PORTO ALEGRE
SPM - SPU - CPU - UPSD

APROVADO
DE ACORDO COM A LC Nº 43/79

Em 22/12/1999

ENG.º ESIO MARASCHIN
SPM/SPU-CPU/UPSD
Matr: 22482-4

5.49

Planta numerada

Revisão	Data	Observação	Visto

PROJETO URBANÍSTICO DO LOTEAMENTO RESIDENCIAL ALPES DO PINHEIRO

Proprietário: [illegible] Data: Dez/99
Resp. Técnico: [illegible] Escala: Indicada
Resp. Técnico: [illegible] Planta: 01/01
Endereço: Estrada João de Oliveira Remião, 950 Tipo: Residencial
Inscrição Cadastral: 002.25.40.22.0050000 Distrito Territorial: 1151 57 UTP 59 QUART. 001
Assunto: PLANTA GERAL DO LOTEAMENTO – PLANILHA DE ÁREAS – GABARITOS DO SISTEMA VIÁRIO

P:\Clientes\COOPHAGPA\Coophan\Urban-01.dwg