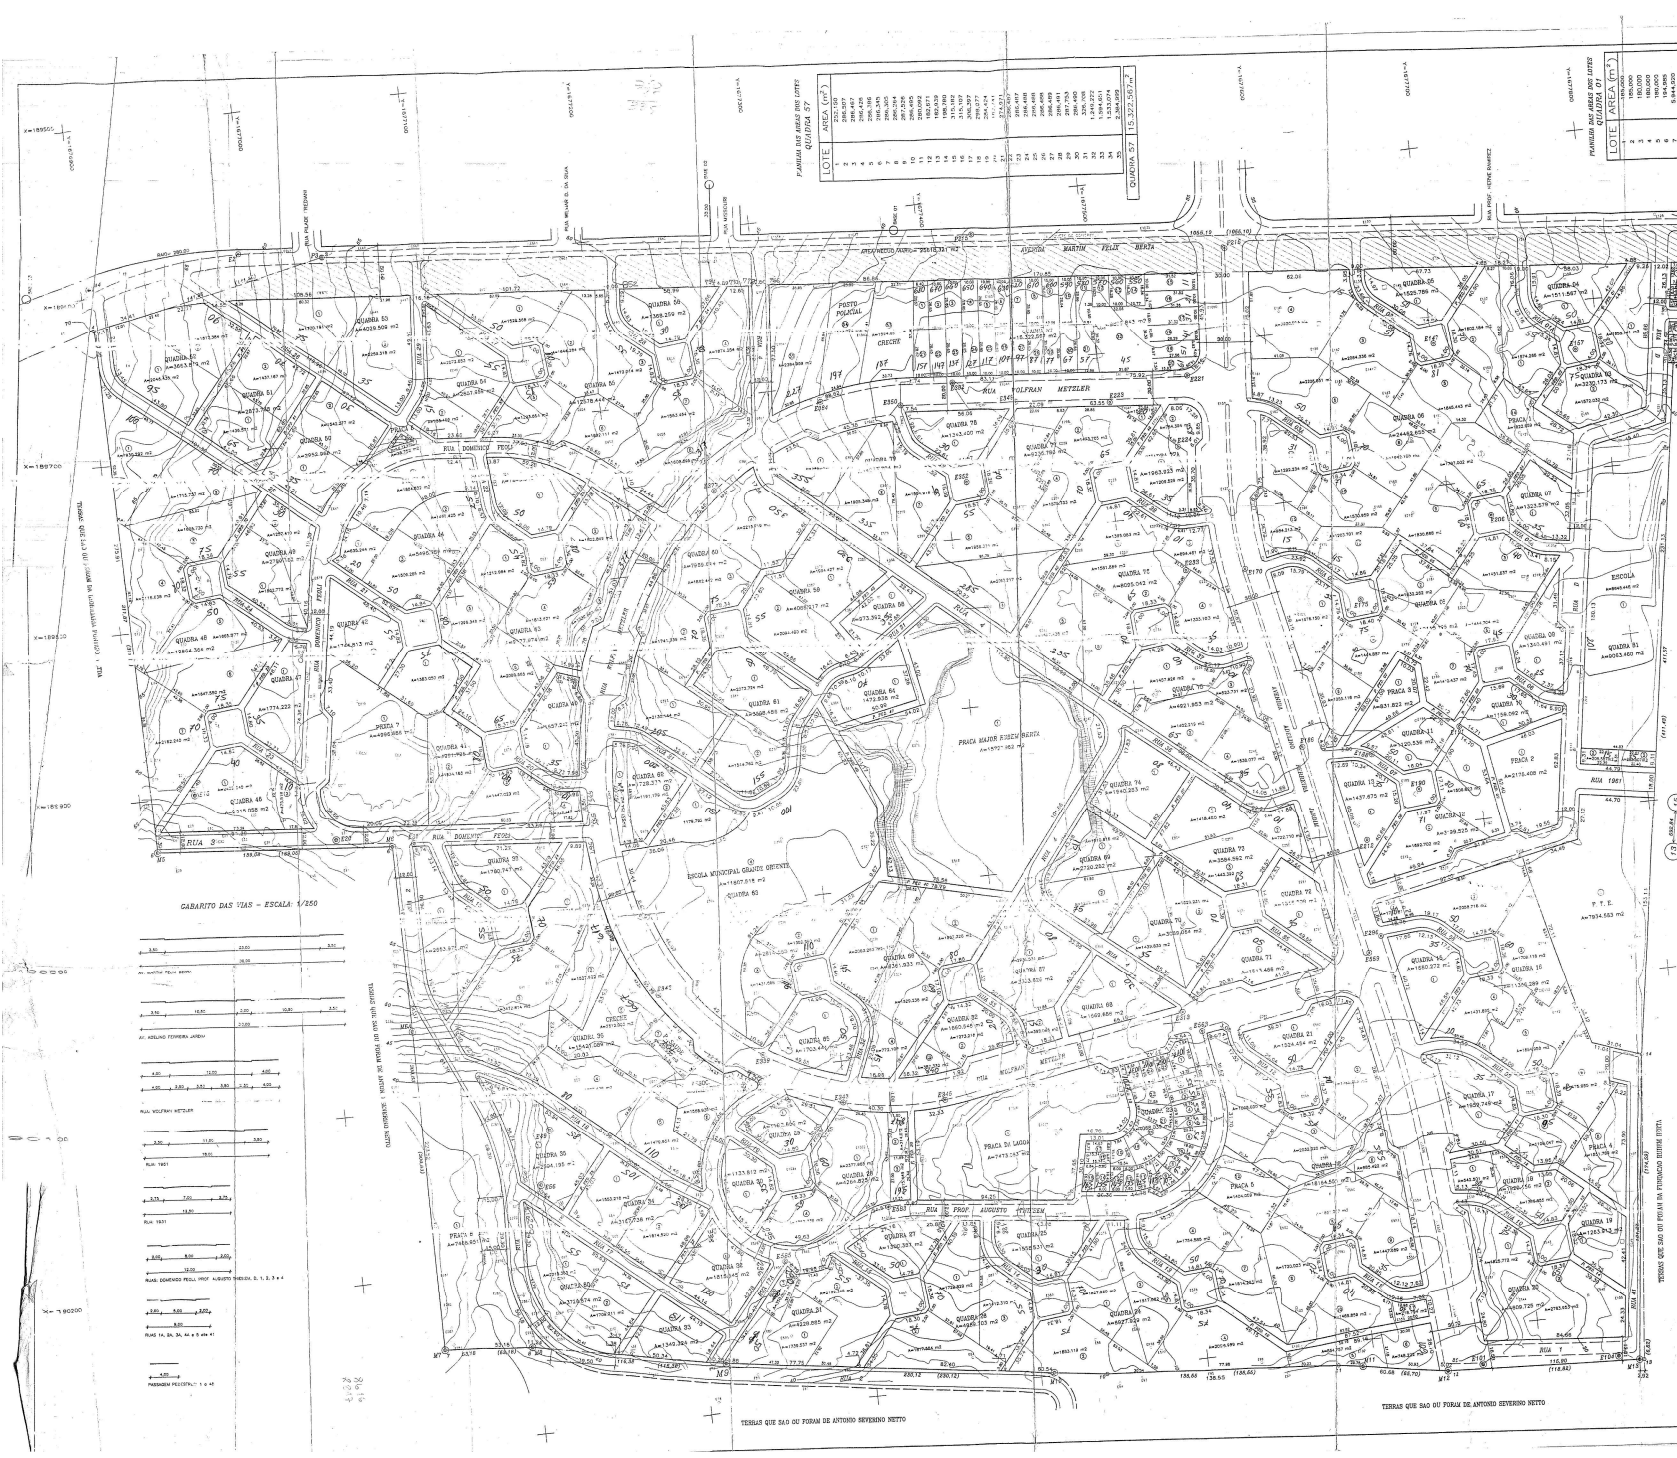

PLANTA DE SITUACAO

ESC. 1/10000

1/51	2/51						
3/51	4/51						
5/51	6/51						
7/51	8/51	9/51	10/51	11/51	12/51		
13/51	14/51	15/51	16/51	17/51	18/51		
19/51	20/51	21/51	22/51	23/51	24/51		
25/51	26/51	27/51	28/51	29/51	30/51		
31/51	32/51	33/51	34/51	35/51	36/51		
37/51	38/51	39/51	40/51	41/51	42/51		
43/51	44/51	45/51	46/51	47/51	48/51		
49/51	50/51	51/51					

CONVENÇÕES

- MDO-TO PROJETADO
- MDO-TO EXISTENTE
- RN-REFERENCIA DE NIVEL
- ERRO ESTAÇÃO PLANIMETRICA
- P3,E3 PINO DE FERRO
- M4 MARCO DE CONCRETO
- (254,36) MEDIDA DE ESCRITURA
- 20/51 NUM. DA PRANCHA ESC 1/200
- 1 NUMERO DO LOTE

PLANILHA DAS AREAS DOS LOTES

QUADRA 23

LOTE	AREA (m²)
1	254,628
2	158,787
3	158,234
4	163,865
5	137,984
6	195,086
7	197,413
8	186,764
9	129,601
10	98,332
11	117,344
12	100,640
13	120,000
14	147,573
15	120,316
16	105,354
17	101,830
18	191,196
19	240,342
20	263,096
21	249,995
22	235,643
23	131,502
24	131,284
25	131,067
QUADRA 23	4.068,039 m²

PLANILHA DE AREAS

CONJUNTO RESIDENCIAL RUBEM BERTA		L.C. 43 / 79		PROJETO	
		m²	%	m²	%
ÁREA DE DESTINAÇÃO PUBLICA	PRACA	84.585,86	15	45.196,00	8,01
	PARQUE	11.276,11	2		
	ESCOLA	16.917,17	3	20.453,97	3,63
	SERV. PUBLICOS			16.520,25	2,93
	TOTAL 1	112.781,14	20	82.170,22	14,57
	SISTEMA VIARIO	RECUO VIARIO		25.618,32	4,54
		VIAS PROJ.		128.501,30	22,79
	TOTAL 2	84.585,86	15	154.119,62	27,33
	TOTAL1+TOTAL2	197.367,00	35	236.289,84	41,90
QUADRAS - TOTAL 3				327.615,86	58,10
TOTAL1+TOTAL2+TOTAL3		563.905,72	100,00	563.905,72	100,00
AREA TOTAL DA GLEBA		563.905,72	100,00	563.905,72	100,00

REFERENCIAS DE ORIGEM

	X	Y
PINO 215	169.021,288	1.677.432,369
PINO 216	169.646,026	1.677.561,849
RN 62	ALTITUDE = 43,712 m	

PREFEITURA MUNICIPAL DE PORTO ALEGRE
SPM - SPU - DPU - UPSU

REGULARIZADO

DE ACORDO COM A L.C. Nº .....

SM .....

ENG. ESTELA MASCHIN
CREA 26492-D

SUBMETER AO REGISTRO DE IMOVEIS EM 180 DIAS

[illegible]

ENG. ESTELA MASCHIN
SPM SUPERVISOR
Mat. 26492-D

CÓPIA P/SER NUMERADA
URP2-CIP-SPM
fl. 33

URP2 - CIP (numeração desde P/SVP-SMP-SMOV)

3) ELIMINADAS QUADRAS 14 e 28
2) ACRESCIDAS QUADRA 58
1) ALTERADOS: a) QUADRAS: 1A, 02, 06, 31, 41 e 57
b) RUA 41
c) PRAÇA 4
d) PASSAGEM DE PEDESTRES: 10 e 38

REV.	ASSUNTO	DATA	VISTO

E.U. 223.889.00.6	ZONA	ESTAÇÃO TERRITORIAL		ACIS - I DECRETO 11.892/98
		119	127 129	

FIRMA EXECUTANTE:
AEROGEO S.A.
AEROGEO S.A. - CREA 26373 RS
RUA DELFINA FUSQUINI SIRIANNI, 65 - JARDIM VILA NOVA
PORTO ALEGRE - FONE: (051) 345-5633

RS COHAB (EM LIQUIDACAO)

LOTEAMENTO RESIDENCIAL RUBEM BERTA
ESTRADA MARTIM FELIX BERTA Nº 542

Proj. orig.: COHAB
Proprietário: COHAB
Projeto: PROJETO URBANISTICO
Autor do projeto: Eng. Civil Celso C. de Castro - CREA 7.8614
Desenho: PMC
Data: 25/05/99
Escala: 1:1000
Prancha: 1/1

COMPANHIA DE HABITAÇÃO DO ESTADO DO RIO GRANDE DO SUL
M. PONCE DE ARAUJO Nº 40
PORTO ALEGRE - RS