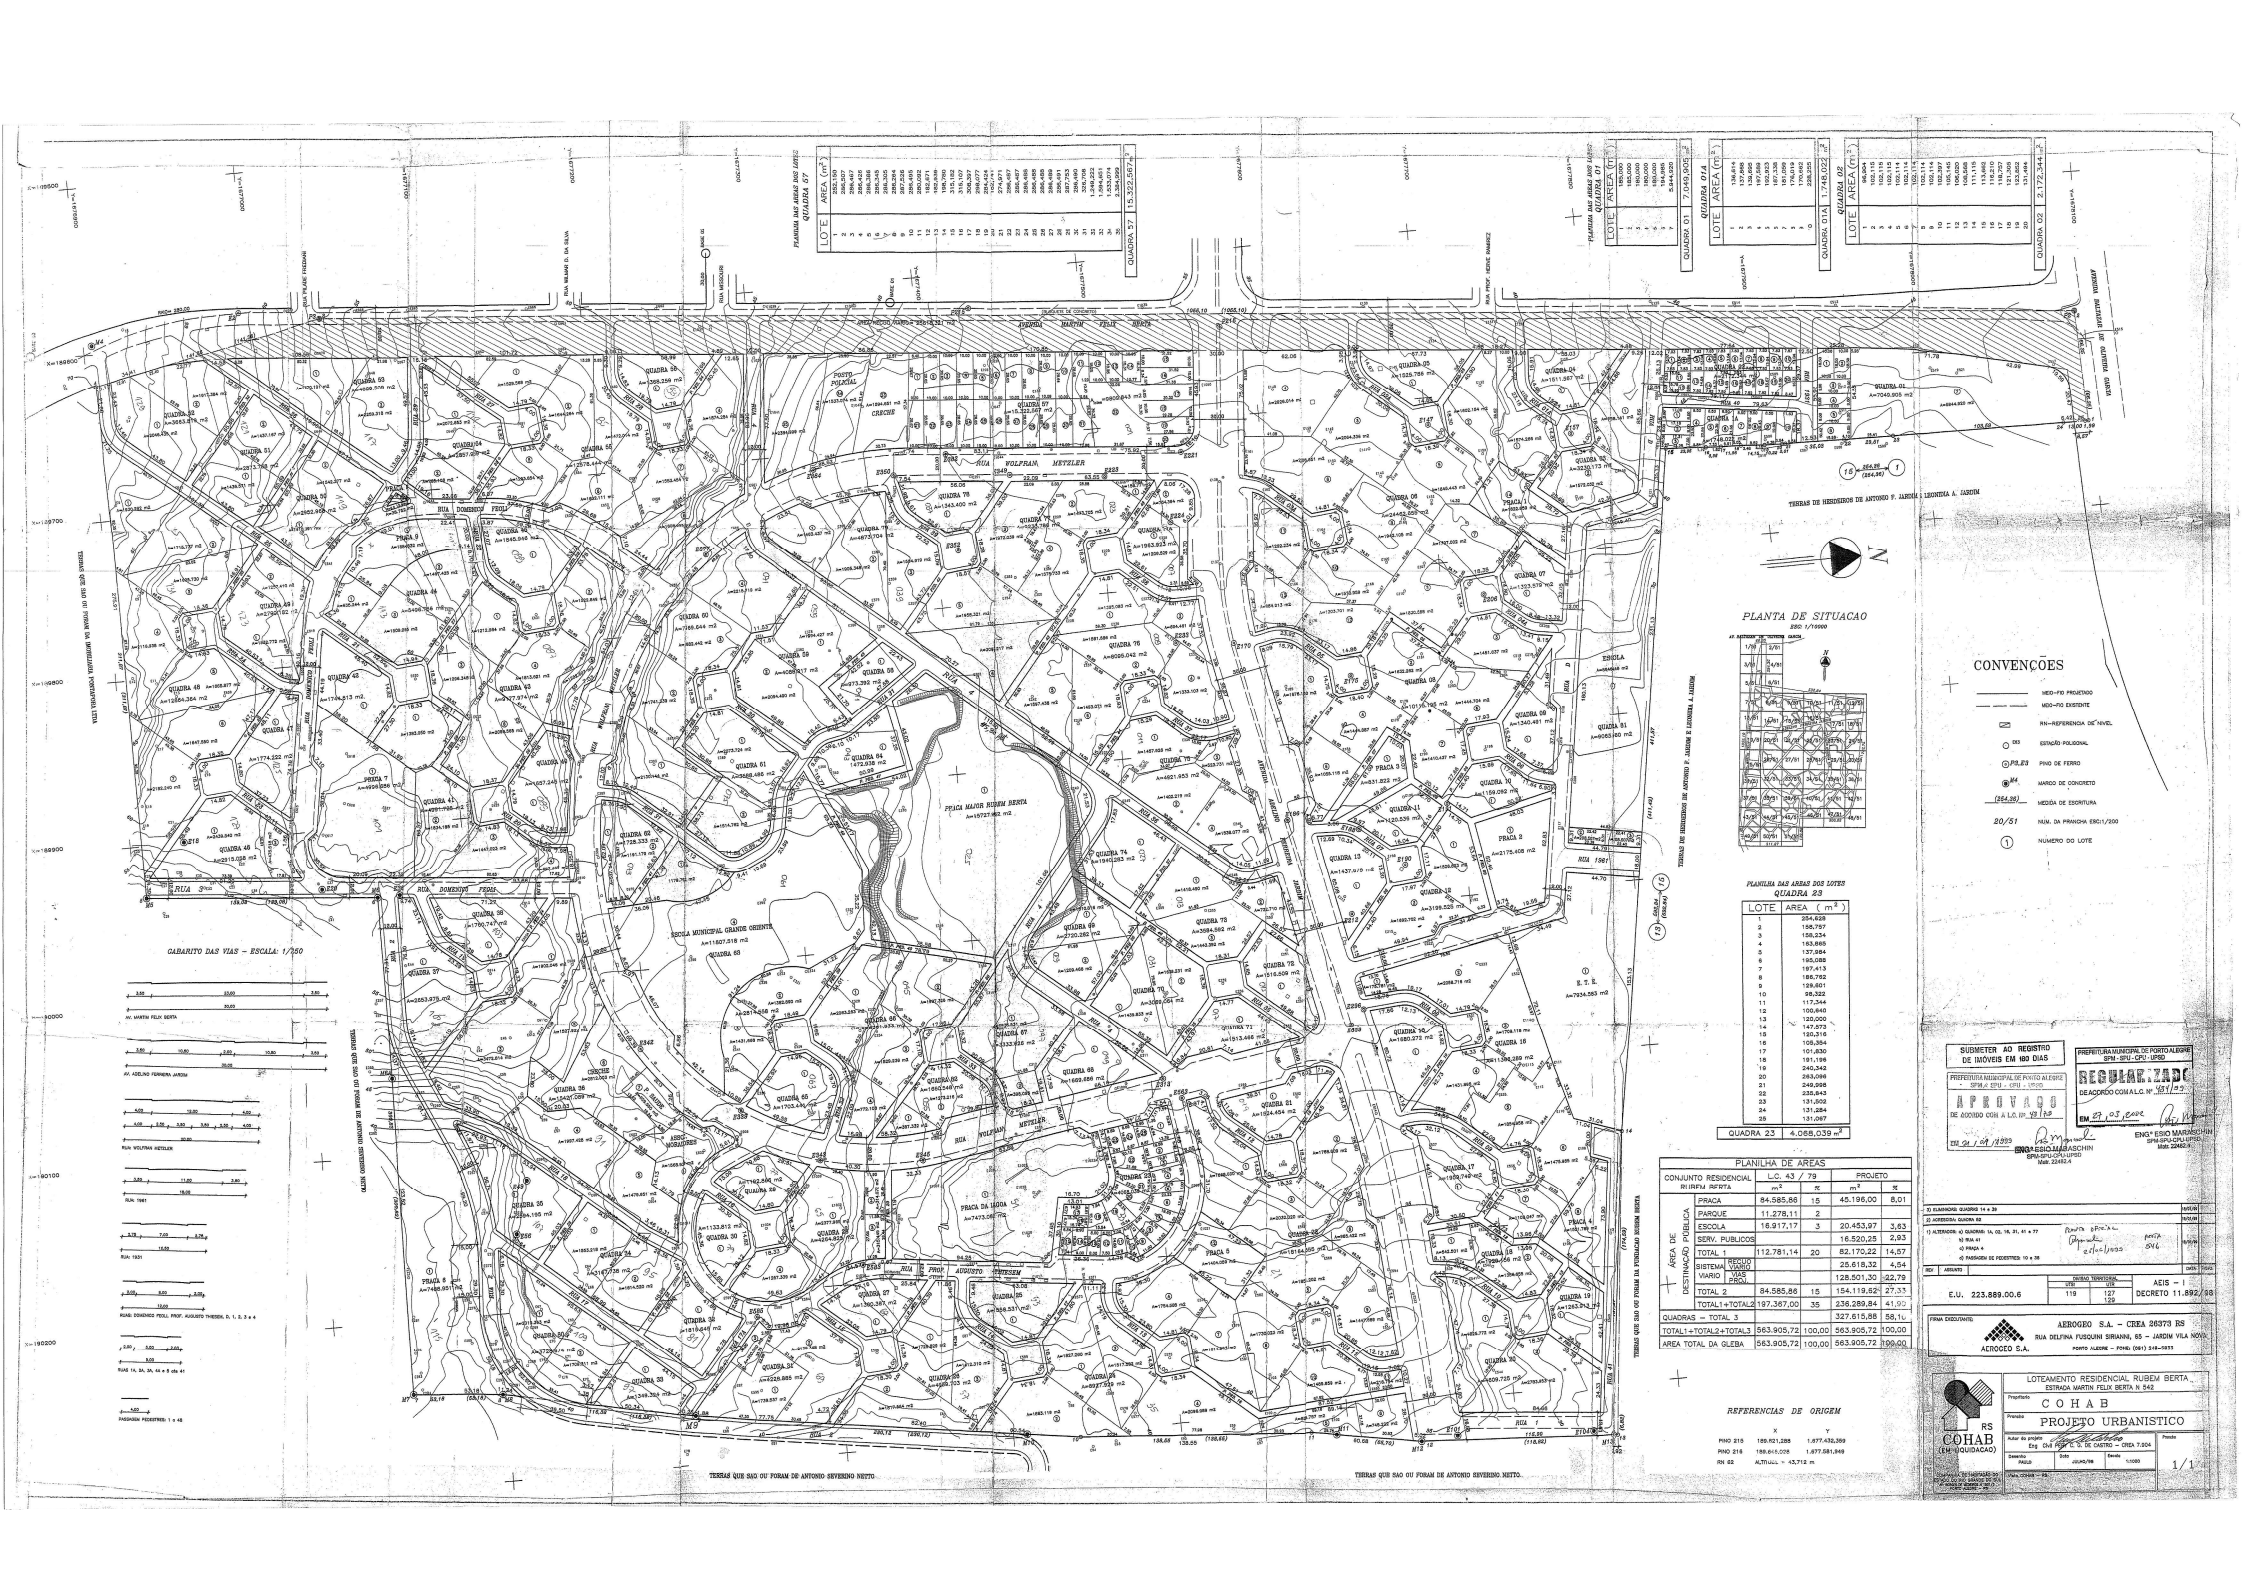
PLANTA DE SITUACAO
ESC 1/5000
CONVENÇÕES
MEIO-FIO PROJETADO
MEIO-FIO EXISTENTE
RN-REFERENCIA DE NIVEL
ESTAÇÃO POLIGONAL
PINO DE FERRO
MARCO DE CONCRETO
MEDIDA DE ESCRITURA
NUM. DA PRANCHA ESC1/200
NUMERO DO LOTE
PLANILHA DAS AREAS DOS LOTES
QUADRA 23
LOTE AREA (m²)
QUADRA 23 4.088,039 m²
PLANILHA DE AREAS
CONJUNTO RESIDENCIAL INSERIDA
LC 43 / 79
PROJETO
m² %
PRACA 84.585,86 15 45.196,00 8,01
PARQUE 11.278,11 2
ESCOLA 16.917,17 3 20.453,97 3,63
SERV. PUBLICOS 16.520,25 2,93
TOTAL 1 112.781,14 20 82.170,22 14,57
SISTEMA VIARIO RECUO AOS LOTES 25.618,32 4,54
AOS PRAIS 128.501,30 22,79
TOTAL 2 84.585,86 15 154.119,62 27,33
TOTAL1+TOTAL2 197.367,00 35 236.289,84 41,90
QUADRAS - TOTAL 3 327.615,88 58,10
TOTAL1+TOTAL2+TOTAL3 563.905,72 100,00 563.905,72 100,00
AREA TOTAL DA GLEBA 563.905,72 100,00 563.905,72 100,00
REFERENCIAS DE ORIGEM
PINO 215 189.821,286 1.677.432,399
PINO 216 189.845,008 1.677.581,949
RN 02 ALTITUDE = 43,712 m
SUBMETER AO REGISTRO DE IMÓVEIS EM 180 DIAS
PREFEITURA MUNICIPAL DE PORTO ALEGRE SPM-SPU-CPU-UPSD
REGULARIZADO
DE ACORDO COM A L.C. Nº 101/79
PREFEITURA MUNICIPAL DE PORTO ALEGRE SPM-SPU-CPU-UPSD
APROVADO
DE ACORDO COM A L.C. Nº 43/79
EM 21/09/1993
EM 27/03/2002
ENG. ELSIO MARASCHIN SPM-SPU-CPU-UPSD Mat. 22482-4
ENG. ELSIO MARASCHIN SPM-SPU-CPU-UPSD Mat. 22482-4
1) ELIMINADAS QUADRAS 14 e 39
2) ACRESCIDA QUADRA 82
1) ALTERADOS AS QUADRAS: 1A, 02, 16, 31, 41 e 77
a) RUA 41
b) PRAÇA 4
c) PASSAGEM DE PEDESTRES 10 e 38
PLANTA APROVADA 27/01/1993
PLANTA SVG
ENG. ELSIO MARASCHIN SPM-SPU-CPU-UPSD Mat. 22482-4
ESCALA TOPOGRAFICA 1/500 1/1000
AEIS - 1
DECRETO 11.892/98
E.U. 223.889,00.6
119 127 129
FIRMA EXECUTANTE
AEROGEO S.A. - CREA 26373 RS
RUA DELFINA FUSQUINI SIRIANNI, 65 - JARDIM VILA NOVA
PORTO ALEGRE - FONE: (051) 346-5933
AEROGEO S.A.
LOTEAMENTO RESIDENCIAL RUBEM BERTA
ESTRADA MARTIN FELIX BERTA N 542
Proprietário
COHAB
Planta
PROJETO URBANISTICO
Autor do projeto
Eng. Civil Paulo R. S. de CASTRO - CREA 7.804
Desenho PAULO
Data 10/1993
Escala 1:1000
Prancha 1/1
RS COHAB (EM LIQUIDACAO)
GABARITO DAS VIAS - ESCALA: 1/250
AV. MARTIN FELIX BERTA
AV. ADELINO FERREIRA ANTONI
RUA VOLFRAM METTLER
RUA 1981
RUAS DOMENICO FEDELI, PROF. AUGUSTO THEISEN, 0, 1, 2, 3 e 4
RUAS 16, 20, 30, 44 e 5 da 41
PASSAGEM PEDESTRES 1 e 48
TERRAS QUE SAO OU FORAM DE ANTONIO SEVERINO NETTO
TERRAS DE HERDEIROS DE ANTONIO F. JARDIM E LEONIDIA A. JARDIM
RUA VOLFRAM METTLER
RUA PROF. HENRI RAMBEZ
RUA MELQUIOR
RUA DOMENICO FEDELI
RUA MARTIN FELIX BERTA
PRAIA MAJOR RUBEM BERTA
ESCOLA MUNICIPAL GRANDE ORIENTE
PRAÇA DA LUZIA
PRAÇA 1
PRAÇA 2
