

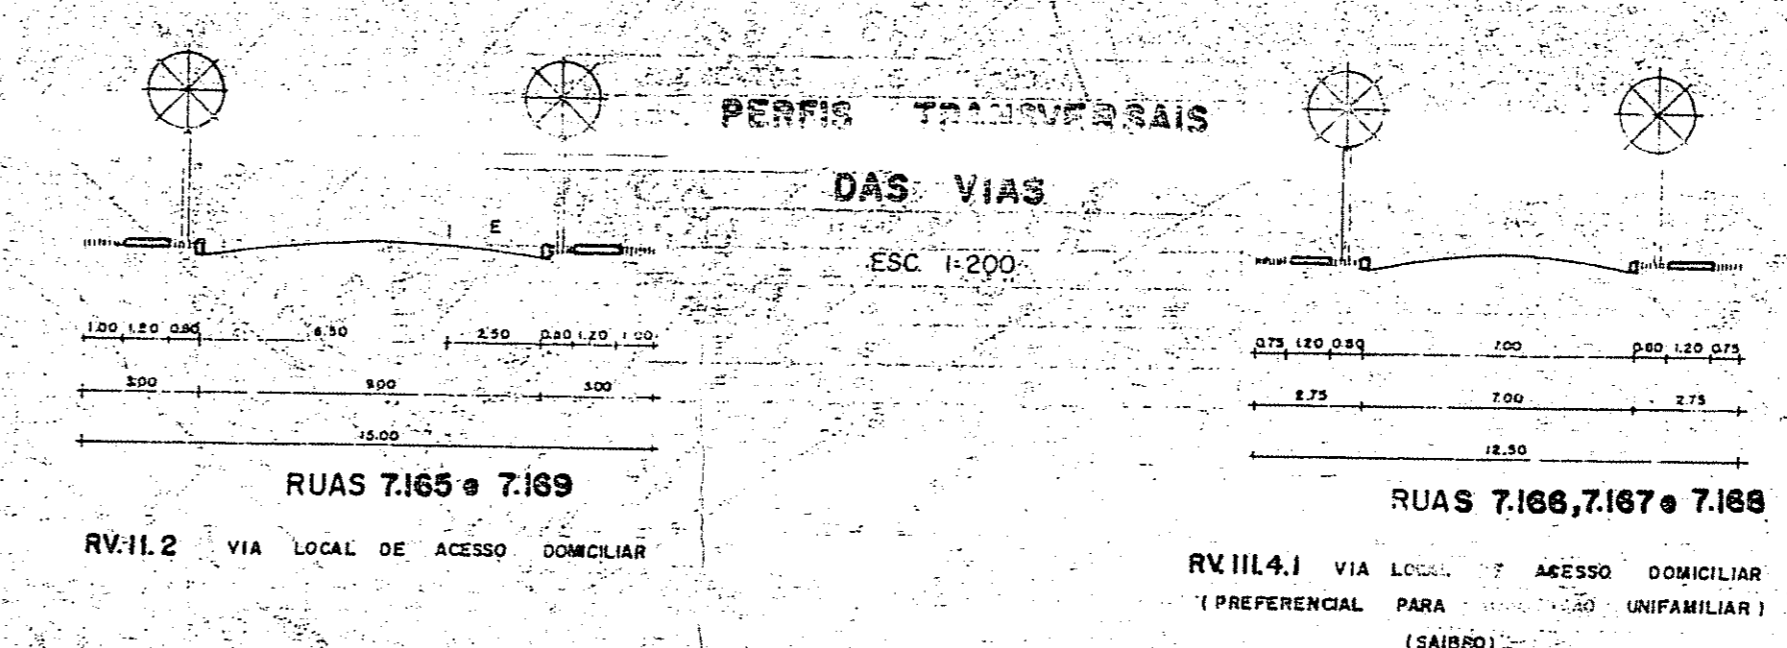


LEGENDA  
— REBAIXO DE MEIO-FIO

ELEMENTOS DE CURVA				
RUA	CURVA Nº	RÁDIO (m)	TANGENTE(m)	ÂNGULO CENTRAL
C	1	60,76	7,47	14°
	2	37,44	9,77	53° 56'
E	1	26,75	23,00	45° 05'
	2	71,85	17,75	26° 30'
E	3	95,15	18,10	22° 05'
	4	49,20	16,15	37° 40'

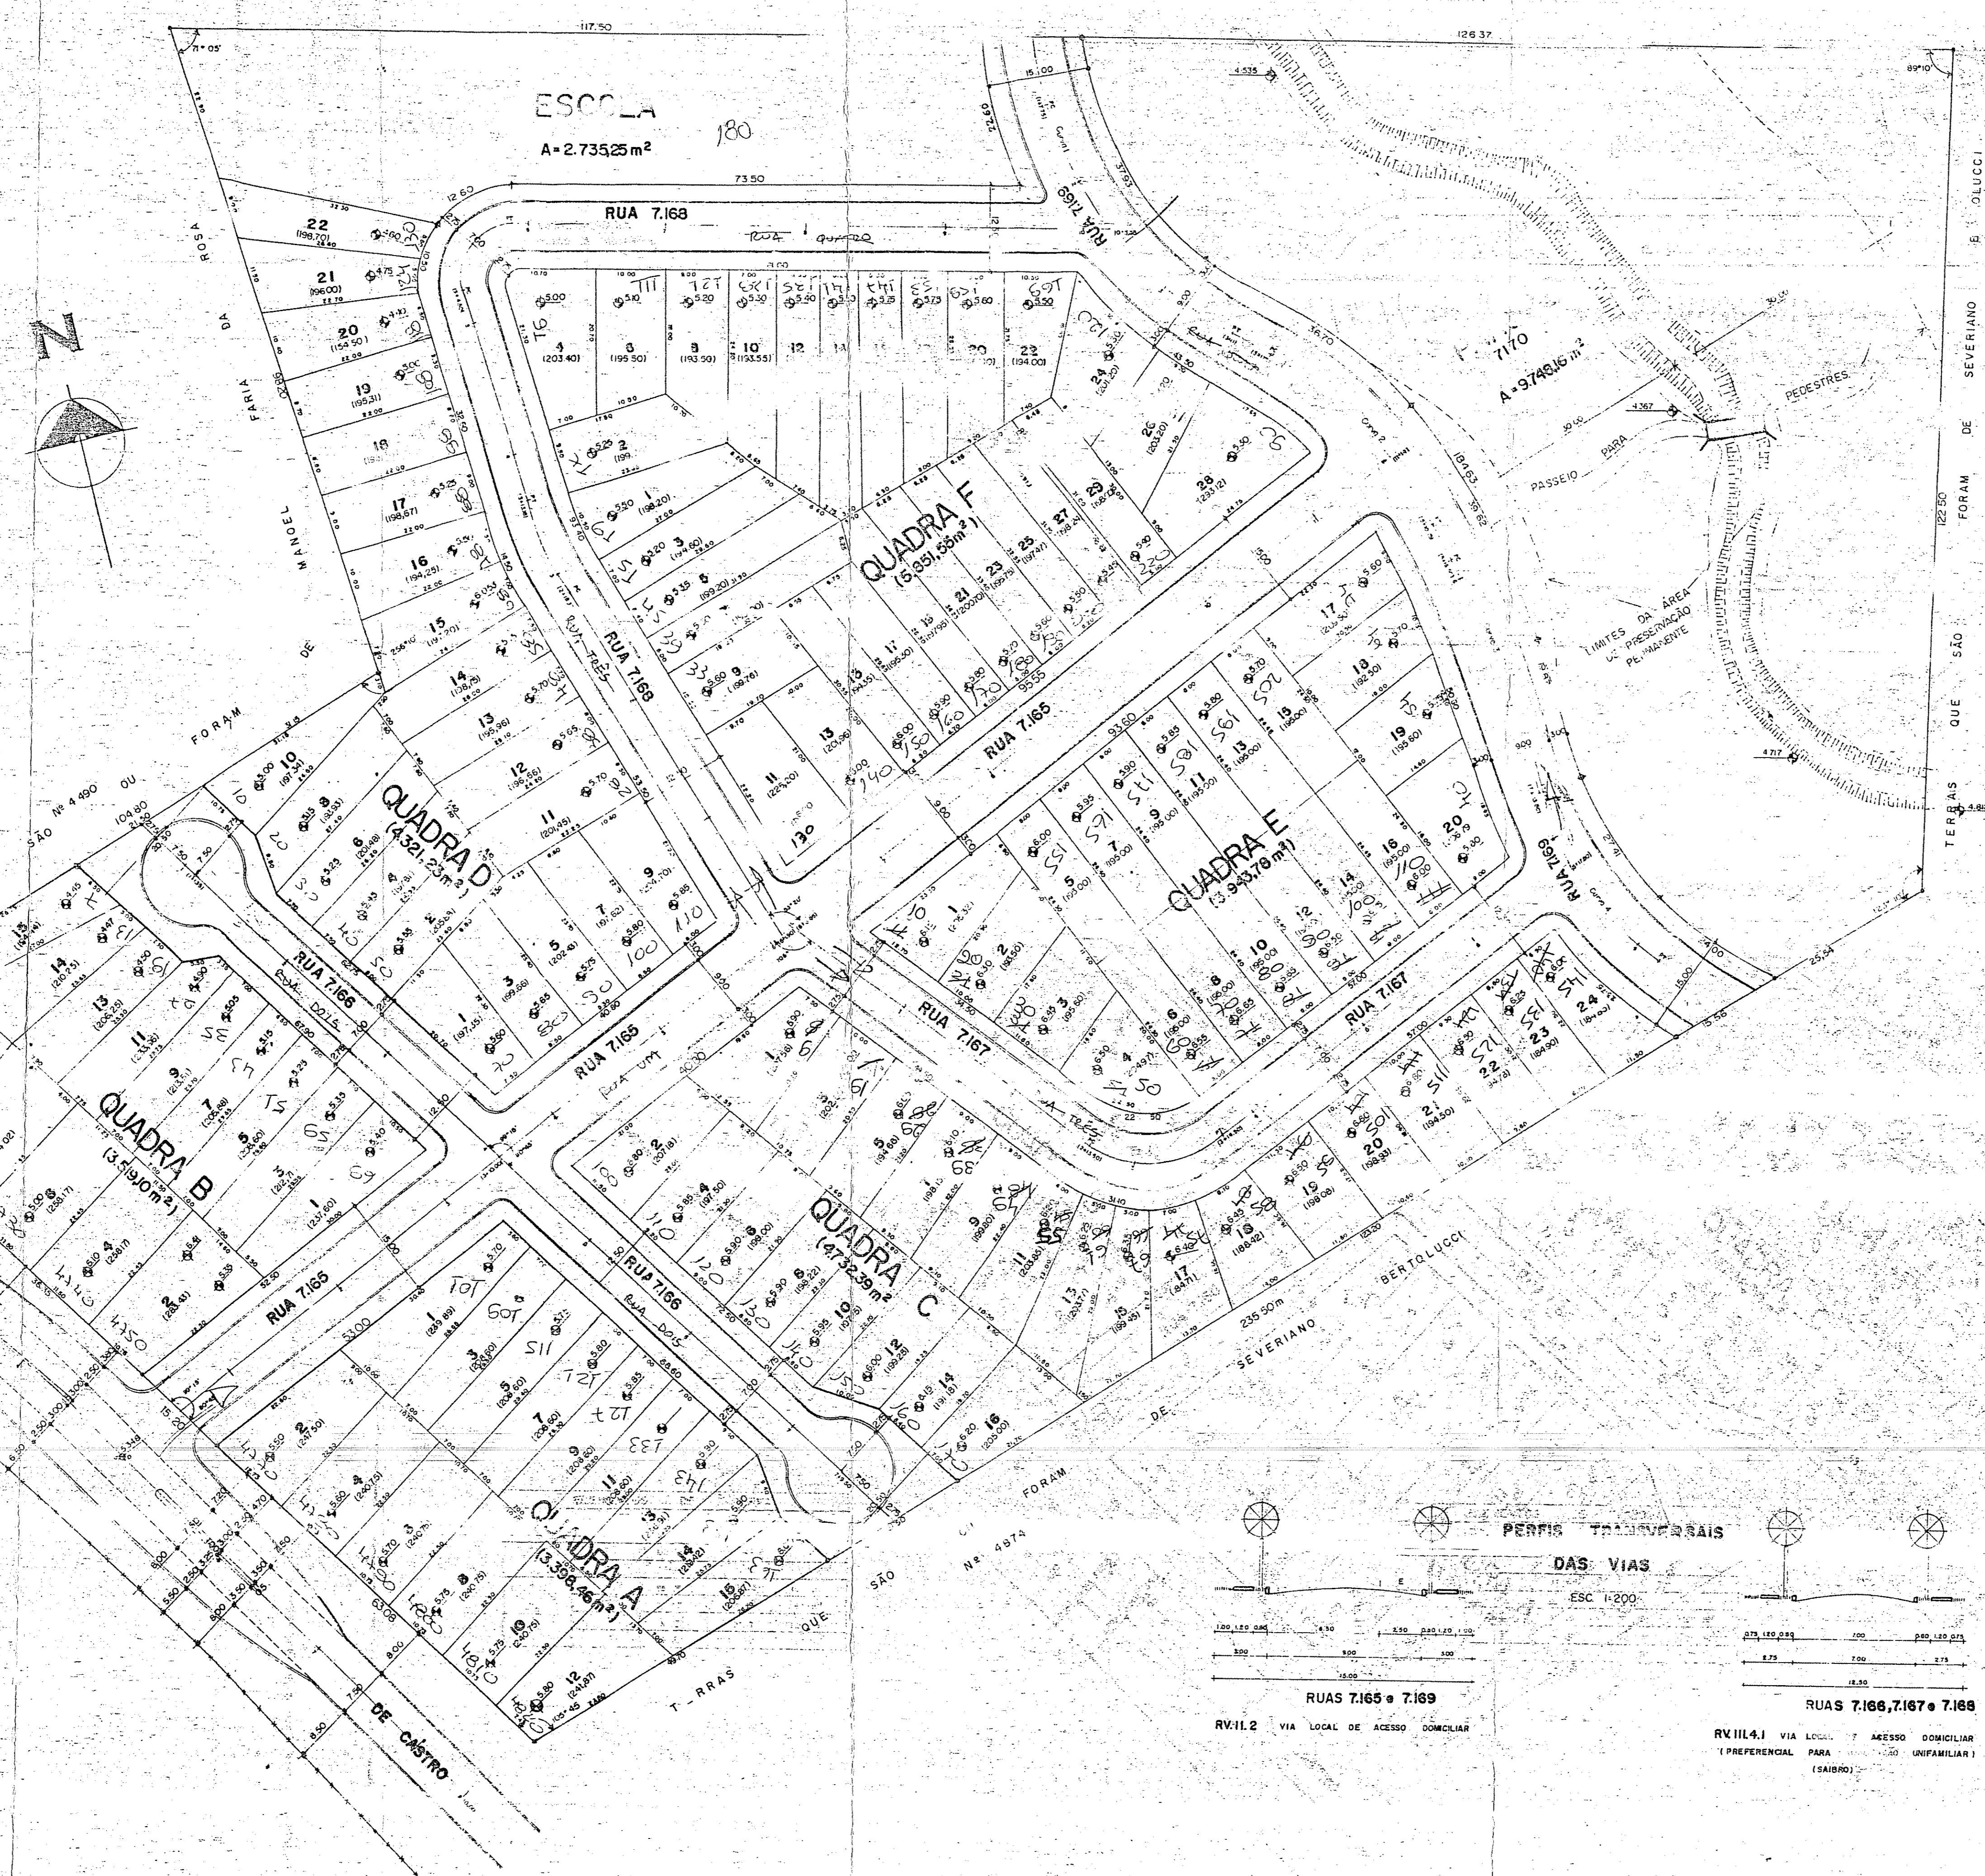

ÁREAS DE DESTINAÇÃO PÚBLICA	PROJETO	
	m <sup>2</sup>	%
PRACA		
ESCOLA	2.735,25	8,44
PARKING	2.748,18	8,59
LOTE PARA EQUIPAMENTO		
TOTAL 1	12.183,41	24,82
SISTEMA DE REGO VIÁRIO		
VIAS PROJETADAS	15.036,40	23,94
TOTAL 2	12.036,40	23,94
ÁREA DE LOTES		
DUREZA DE	125	TOTAL
TOTAL	50.286,32	100

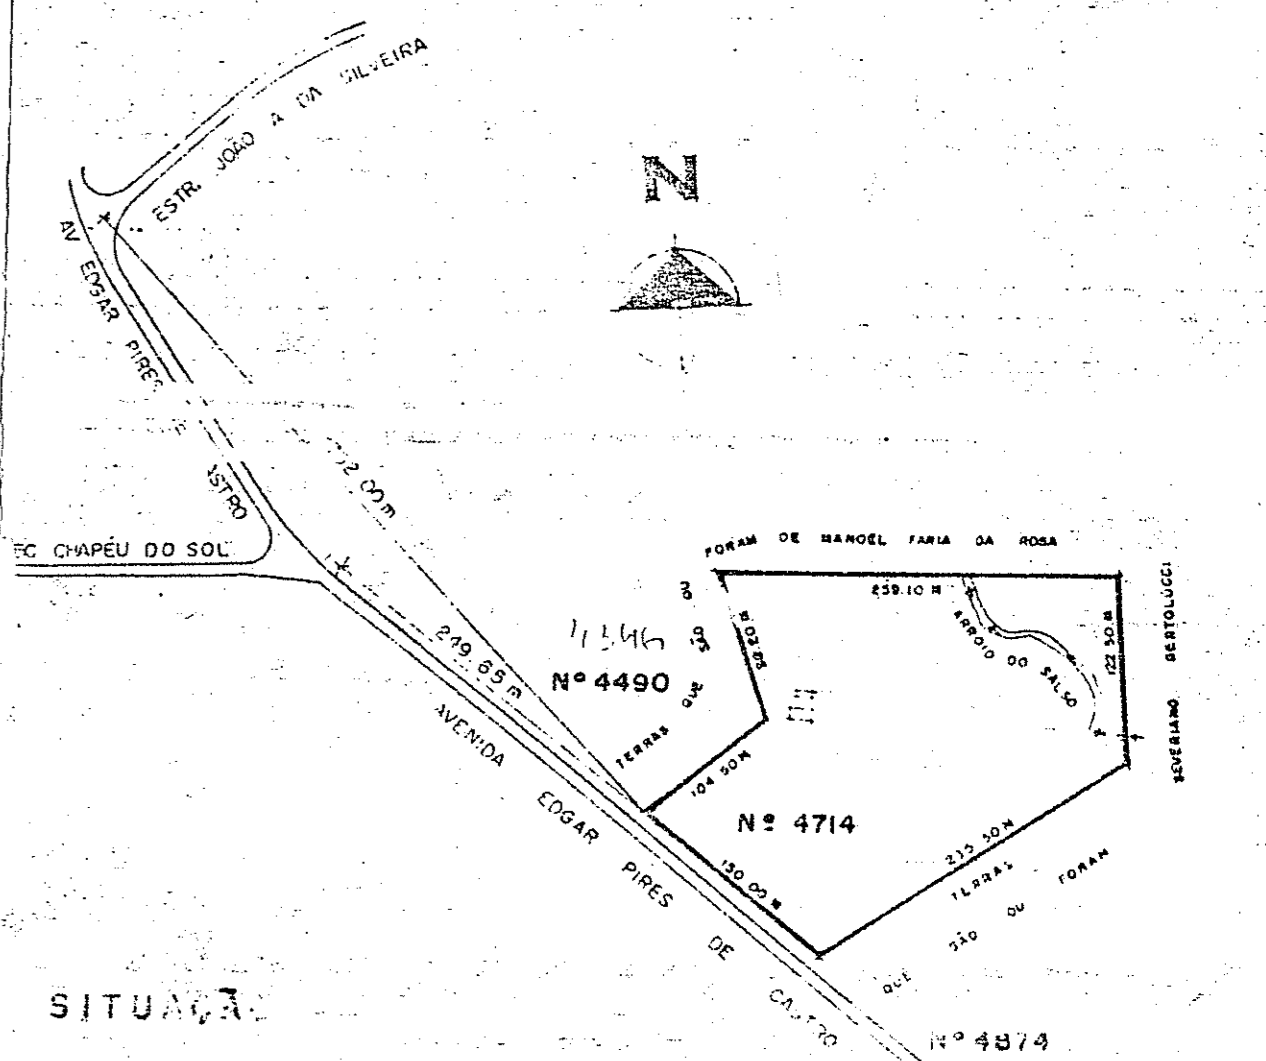

UPP-2  
PASTA 548  
PLANTA NUMERADA  
P/ SVP/SMOV

TERMINAR OS DEBATES DE MÓVEIS EM 180 DIAS

PERMANECER NO PROCESSO!

DEACORDO COM 437/9

EM 23.03.2004

ENG.º ESIO MARASCHIN

Expediente Único: nº 02.270.424.002

LOTEAMENTO COOPERATIVA HABITACIONAL PASSO DO SALSO

AVENIDA EDGAR PIRES DE CASTRO 4714 RESTINGA

ARQUITETURA ENGENHARIA

CREA RS 062.025 REG. CONAMA EM 3103.89

AVENIDA OSVALDO ARANHA 308 PORTO ALEGRE-RS-FONE/FAX (051)224-23-00 R.29

DIVISÃO TERRITORIAL

270.4242 PORTO ALEGRE RS

ESCALA 1:500 ÁREA 50.286,32 m<sup>2</sup> DESENHO CLEONICE DATA NOVEMBRO/96 ÚNICA

PROPRIETÁRIO COOPERATIVA HABITACIONAL PASSO DO SALSO

RESPONSÁVEL TÉCNICO SAMUEL QUINIANA DE SOUZA