

QUADRA A	
LOTE	m ²
01	522,11
02	529,41
03	529,63
04	524,55
05	516,86
06	1.051,33
07	1.248,66
08	537,36
09	537,36
10	537,36
11	537,04
12	217,18
13	161,75
14	324,39
15	162,66
16	162,97
17	163,28
18	163,59
19	163,89
20	163,89
TOTAL	14.275,59

QUADRA B	
LOTE	m ²
01	223,13
02	181,5
03	200,00
04	200,00
05	200,00
06	200,00
07	200,00
08	200,00
09	200,00
10	200,00
11	200,00
12	200,00
13	200,00
14	200,00
15	200,00
16	200,00
17	200,00
18	200,00
19	200,00
20	200,00
TOTAL	6.364,14

QUADRA C	
LOTE	m ²
01	225,00
02	225,00
03	225,00
04	225,00
05	225,00
06	225,00
07	225,00
08	225,00
09	225,00
10	225,00
11	225,00
12	225,00
13	225,00
14	225,00
15	225,00
16	225,00
17	225,00
18	225,00
19	225,00
20	225,00
TOTAL	4.500,00

QUADRA D	
LOTE	m ²
01	200,13
02	211,66
03	200,00
04	225,00
05	225,00
06	225,00
07	225,00
08	225,00
09	225,00
10	225,00
11	225,00
12	246,17
13	208,3
14	208,3
15	208,31
16	208,31
17	208,31
TOTAL	6.634,99

QUADRA E	
LOTE	m ²
01	222,30
02	210,00
03	202,00
04	225,00
05	225,00
06	225,00
07	225,00
08	225,00
09	225,00
10	200,00
11	200,00
12	200,00
13	243,42
14	208,32
15	208,31
16	208,31
17	208,31
TOTAL	6.978,12

QUADRA F	
LOTE	m ²
01	225,85
02	210,83
03	252,00
04	252,00
05	226,80
06	226,80
07	226,80
08	226,80
09	226,80


QUADRA G	
LOTE	m ²
01	21.706,54
02	180,00
TOTAL	21.886,54

QUADRA H	
LOTE	m ²
01	634,42
TOTAL	634,42

QUADRA I	
LOTE	m ²
01	177,63
02	177,94
03	178,25
04	178,56
05	178,87
06	179,18
07	179,49
08	179,80
09	180,10
10	180,41
11	180,72
12	181,03
13	181,34
14	181,65
15	181,96
16	182,27
17	182,58
18	182,88
19	183,19
20	183,50
21	183,81
22	184,12
TOTAL	22.057,34

QUADRA J	
LOTE	m ²
01	3.122,44
TOTAL	3.122,44

PLANO GERAL DE ÁREAS
SEÇÕES TRANSVERSAIS DAS VIAS
ESC 1:100

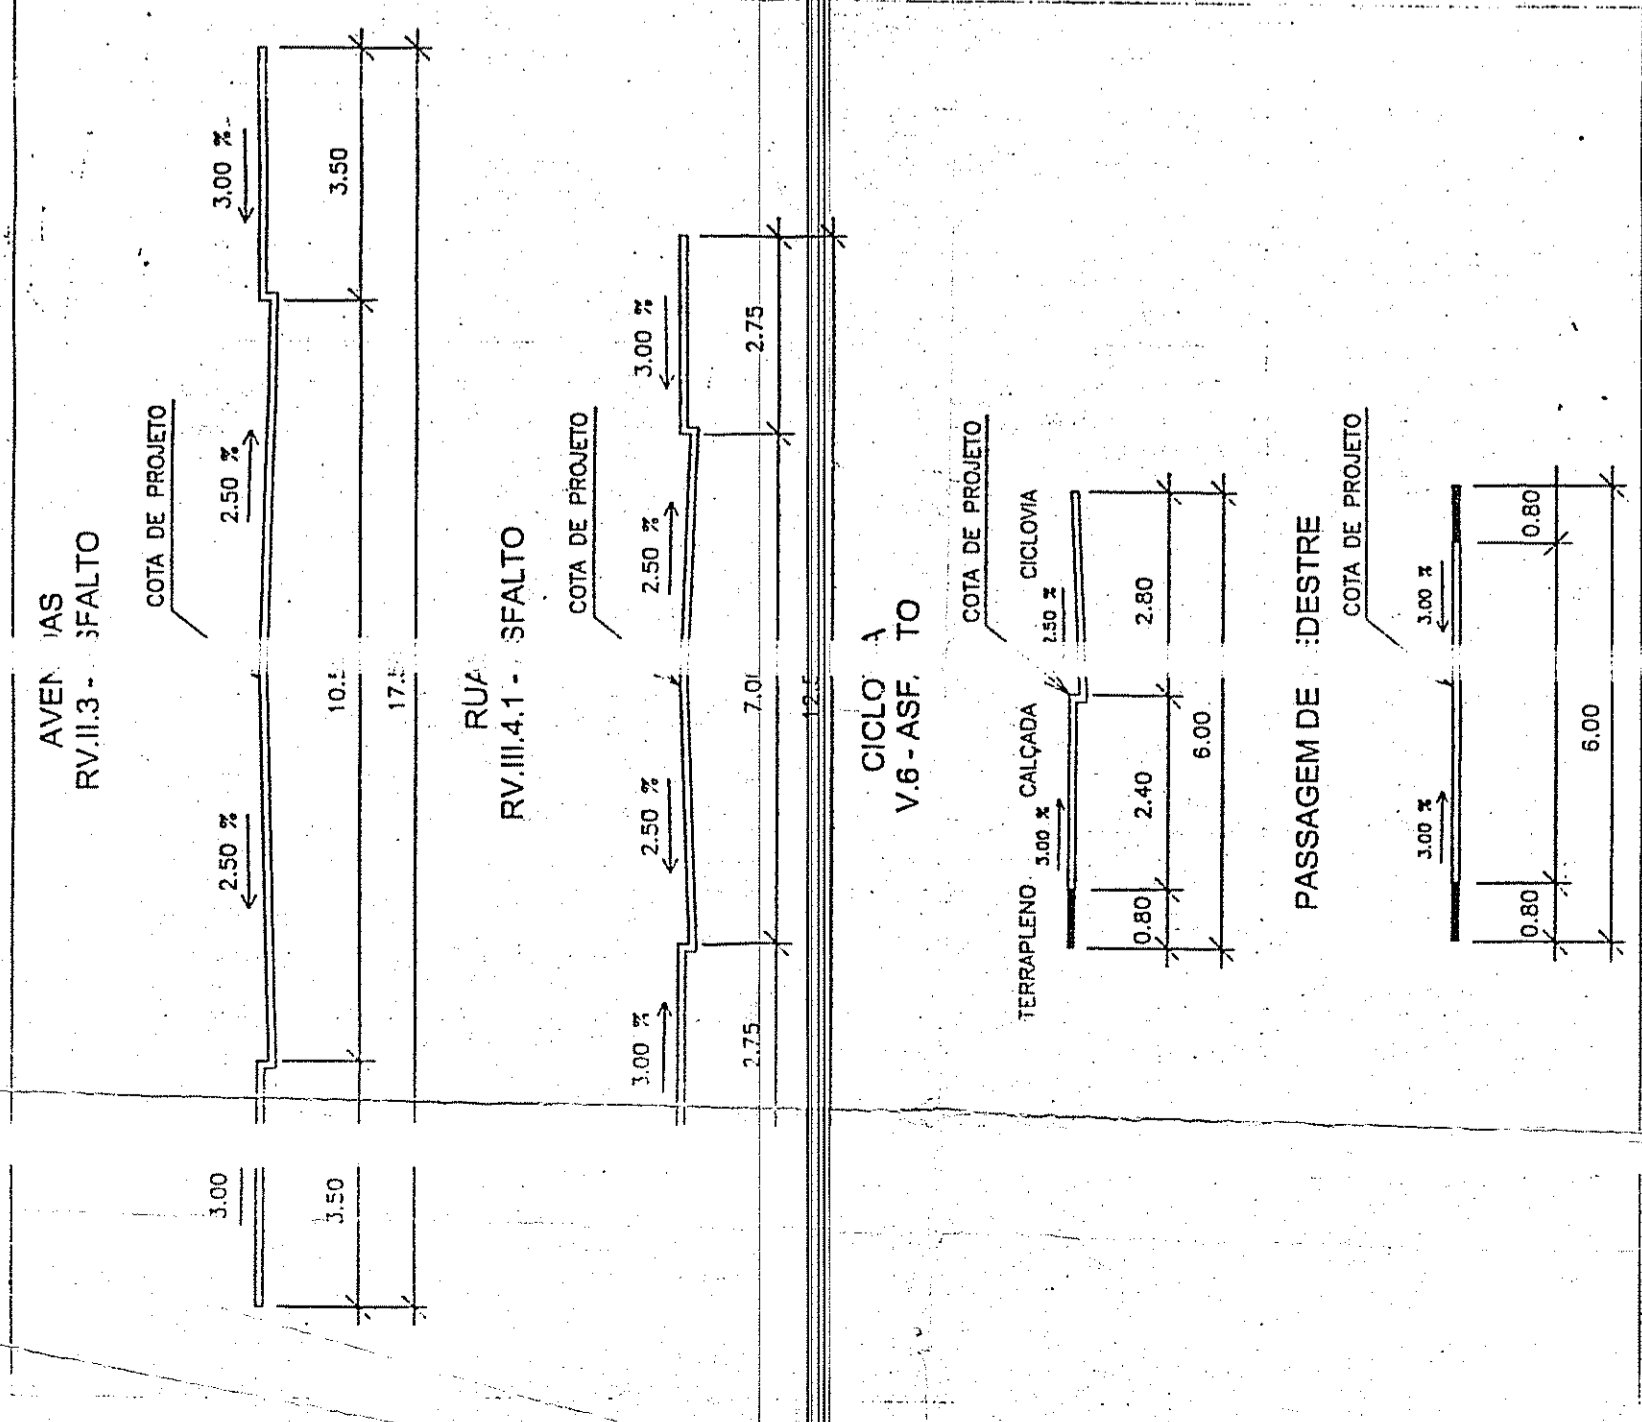

PLANTILHA DE ÁREAS	m ²	LC 4579	%	m ² PROJETO	%
No. DE LOTES				221	

PROJETO URBANÍSTICO DE LOTEAMENTO
PLANTA BAIXA - ESC.: 1/11.000
MODIFICAÇÃO

PLANTA URBANÍSTICA
 PASTA SSO
 COM APLACAMENTO

PLANTA URBANÍSTICA
 PASTA SSO
 COM APLACAMENTO

PROJETO URBANÍSTICO
 LICENCIADO EM 18/11/2004

EXE. 02. 212547.001.963

LOCALIZADOS CADASTRAIS EM 04/06/2006:
 AV. 6431 (AV. ANTONIO GARCIA DA COSTA);

LOT. RES. ALTOS DO SANTA RITA
 EM 17/08/2005
 LICENCIADO EM 07/03/2005

EXPEDIENTE ÚNICO Nº 002.212.547
 ARQUITETURA E URBANISMO

RESIDENCIAL ALTOS DO SANTA RITA LTDA.
 LOTEAMENTO ALTOS DO SANTA RITA
 URBANÍSTICO
 REFORMULAÇÃO DE PROJETO

RESPONSÁVEL TÉCNICO: ARQUITETO
 SAMUEL QUININA DE SOUZA

RESPONSÁVEL PROJETO: ARQUITETO
 SAMUEL QUININA DE SOUZA

RESPONSÁVEL EXECUÇÃO: ARQUITETO
 SAMUEL QUININA DE SOUZA

