

PLANTA DE

UMA PROPRIEDADE NO ARRIAL DA GLORIA, 6º DISTRITO DE PORTO ALEGRE, PERTENCENTE AO SENHOR ALFEU CASTEL RUIZ

ÁREA 32660,0160

ESCALA 1:500

LEVANTAMENTO TOPOGRÁFICO EXECUTADO PELO AGRIMENSOR RICARDO YATES SOARES

ÁREAS PARCIAIS

QUADRA A: 12623,2790

QUADRA B: 5021,87

QUADRA C: 15014,8670

Cota referida ao Nível do Mar
Δ 0
31540

RUA HUMBERTO DE CAMPOS

RUA CALDE E FIÃO

HERDEIRO DE FREDERICO C. GOMES

RUA DOMA ELORA


RUA GRACA ARANHA

RUA DO ZIMMERMANN

RUA ARTHUR ABEVEDO

CARMENITA DREYER

FERNANDO B. CARREO

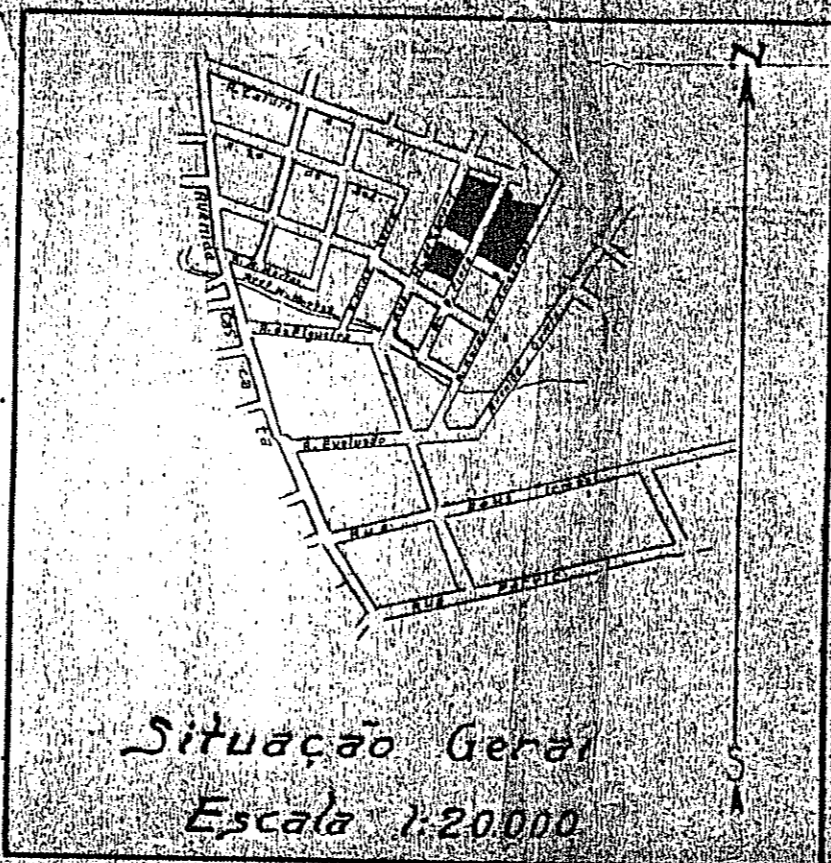


PLANTA ORIGINAL
23.11.23
55B

Carta nº 2 - R. 12º Zona
L. 11.5.16.10-11





PLANTA de SITUAÇÃO

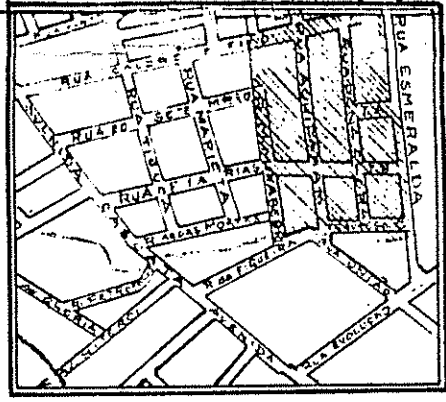

Este parcelamento é antigo e já aprovado pela Prefeitura. Os lotes ainda não vendidos deverão ter no mínimo dez (10) metros de frente, se não estiverem vendidos, nos lotes onde não existirem fachadas, em terrenos recuados ou em terrenos não atravessados por ruas.

13-5-1938

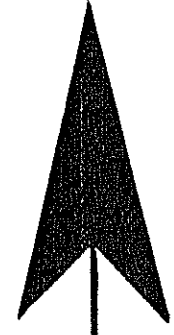

RUA D. JOÃO VI

RUA UNIÃO

Convenções	
Lotés vendidos	⊙
Lotés contratados	⊙
Lotés a vender	⊙

Lotés a vender		
LOTES	ÁREAS	RUAS
1	75 952,00	MARTIM MINABERRI
2	29 713,50	AQUIDABAM
3	40 936,00	AQUIDABAM
4	8 228,00	AQUIDABAM
5	78 200,00	DONA FLORA
6	30 336,00	DONA FLORA
7	45 430,00	DONA FLORA
8	4 620,00	CALDRE E FIAO
9	60,00	D. JOÃO VI
10	2 887,50	AQUIDABAM

Lotés Contratados		
LOTES	ÁREAS	RUAS
1	3 067,50	MARTIM MINABERRI
2	40 475,00	DONA FLORA

PLANTA CADASTRAL
 dos terrenos pertencentes a sucessão de
Frederico Carlos Gomes
 situados entre as ruas Esmeralda e Mar-
 tim Minaberri, no Partenon, nas antigas
 chacaras- "Ana Morê" e "Martim Minaberri"

Trabalho executado pelo Engenheiro Geógrafo
 Ten. Cel. T. O. MARQUES FERNANDES

1:1000

PORTO ALEGRE, 6 de Junho 1938
 T. O. Marques Fernandes
 Engenheiro Geógrafo
 Registo n.º 394 - C.R.E.A. - 8ª Região
 Caderneta n.º 68D-17 Junho de 1938.

PLANTA OFICIAL 02
 22.11.1938 55 B



FR 6-1

TERRENOS DA "EMPRESA TERRITORIAL SANT'ANNA Á RUA ESMERALDA"

LOUGADOURO CADASTRAL

AREA TOTAL: 5013,00 M²





PLANTA OFICIAL 03
27.11.57 55B

Frederico Carlos Gomes
San'Anna
Rua Esmeralda
Sup. Reg. N.º 3

FREDERICO CARLOS GOMES

LOCALIZAÇÃO
1:20000

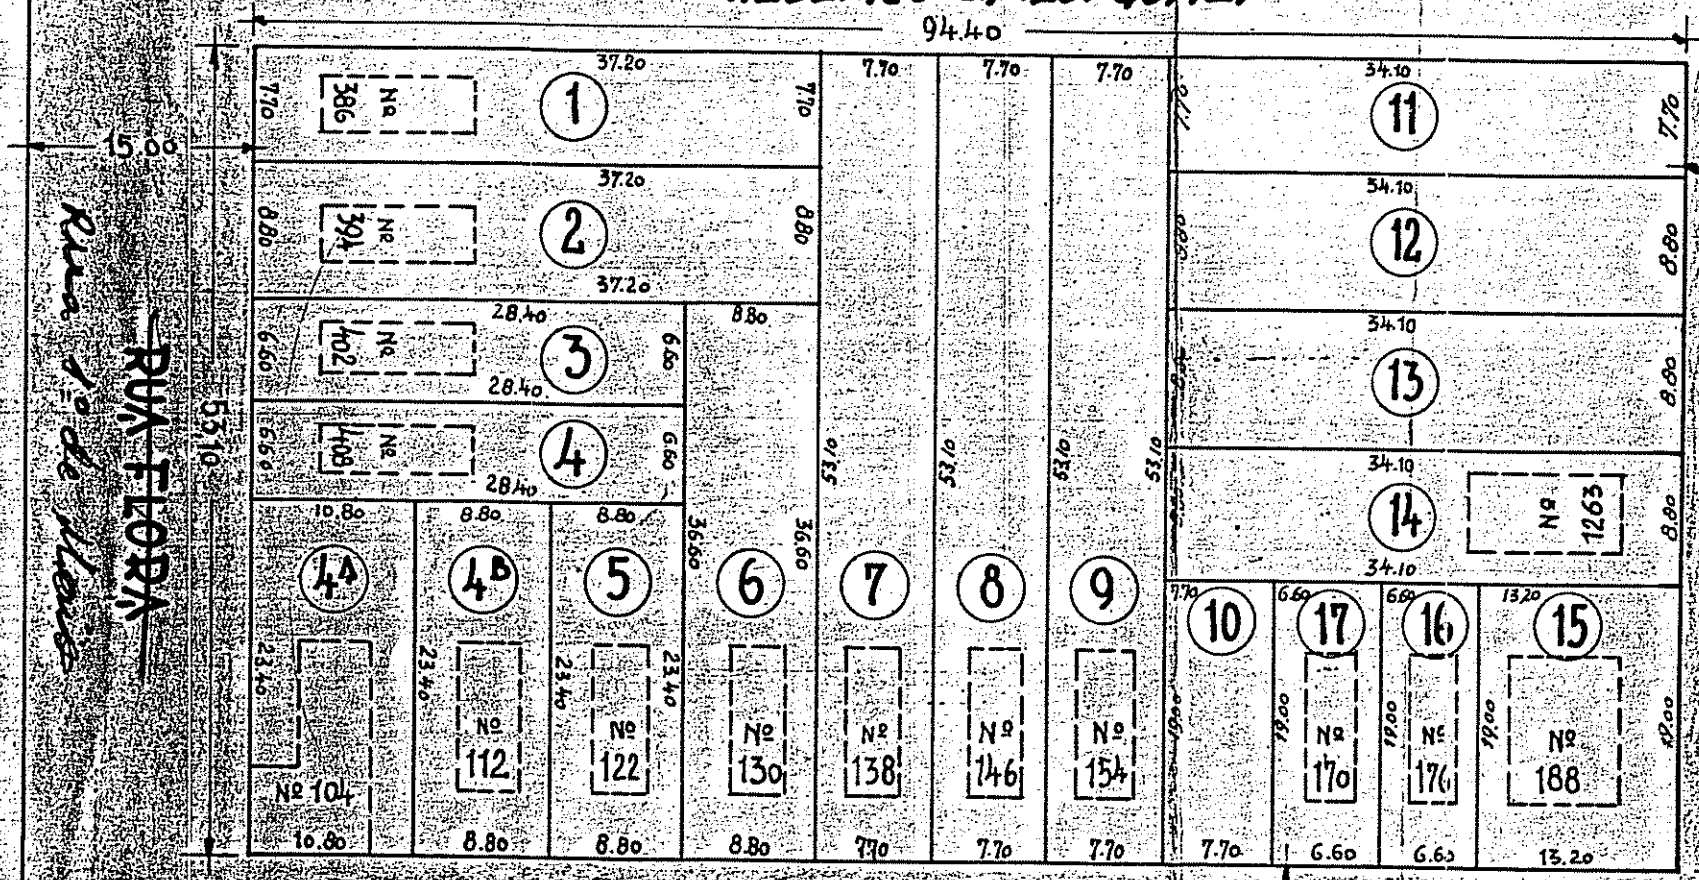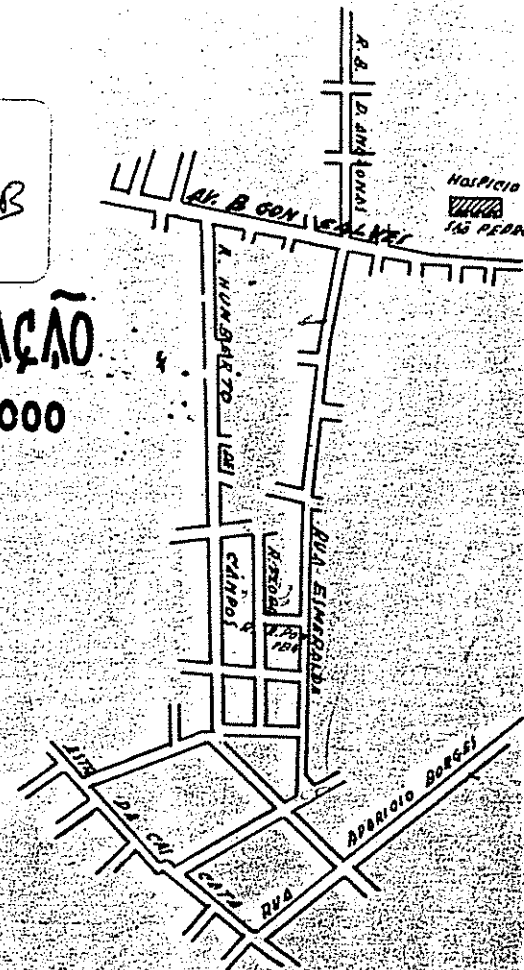

RUA ESMERALDA
Rua Casarão do Amargoso

As ruas marcadas nesta planta são antigas. Quanto aos lotes já vendidos nada tenho a opor. Quanto aos outros deixarei no mínimo de metros de frente.

RUA RAUL POMPEIA

PREFEITURA MUNICIPAL de Porto Alegre
Amoratti
Diretor
DIRETORIA DE VIAS
ESCALA 1:500