


SITUAÇÃO
ESCALA 1:25.000

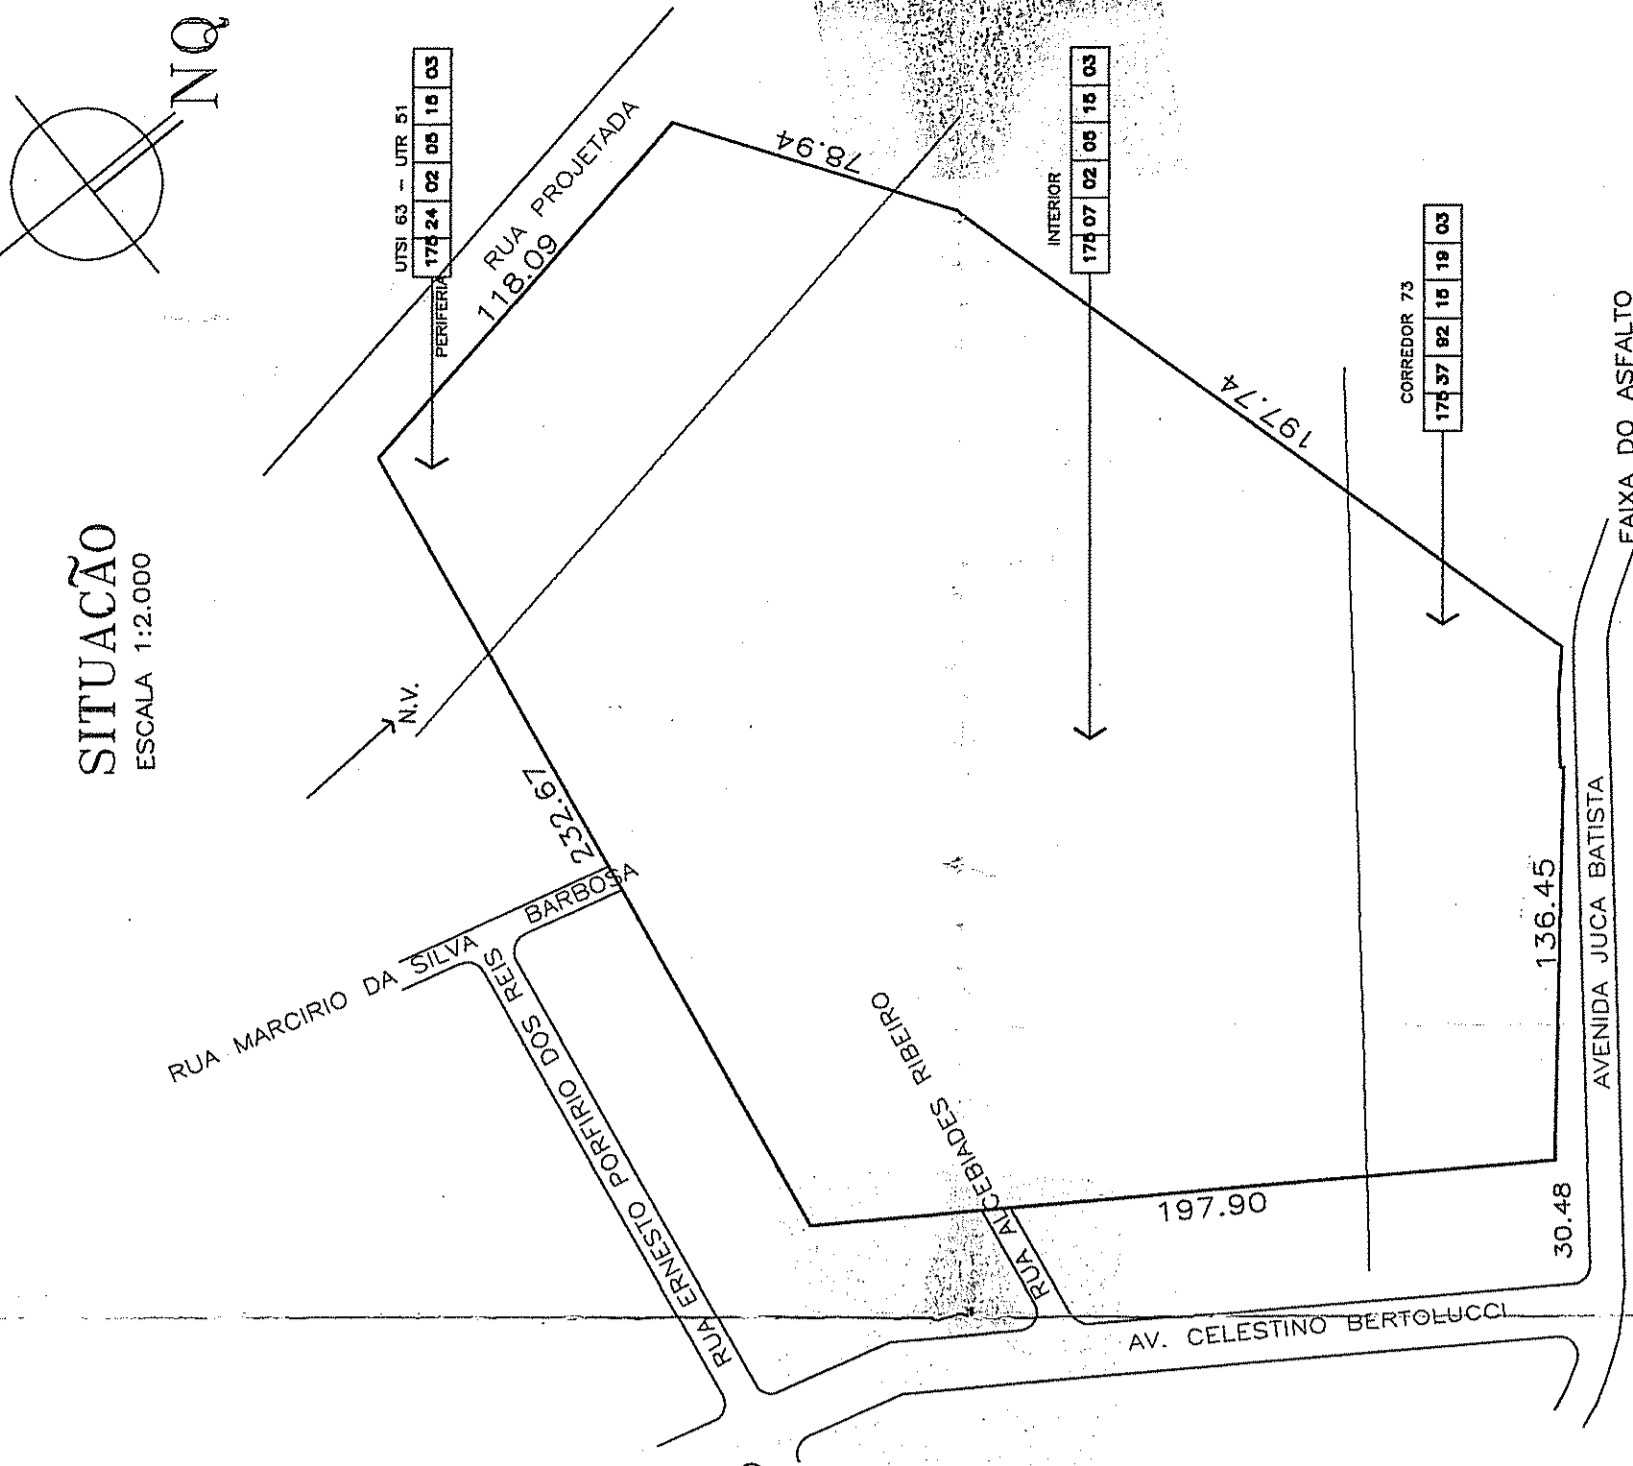

ÁREA DE	PROJETO	PROJETO	PROJETO
ÁREA DE	10,794,593	17,750	
ÁREA DE	3,211,346	5,282	
TOTAL	14,005,939	23,037	
ÁREA DE	6,147,747	1,011	
ÁREA DE	9,857,553	15,242	
TOTAL 1 + 2	23,693,522	35,971	
ÁREA DE	37,103,626	61,000	
ÁREA DE	60,713,740	100,000	



SUBMETTER AD REGISTRO
DE IMÓVEIS EM 80 DIAS
PREFEITURA MUNICIPAL DE PORTO ALEGRE
DE ACORDO COM A L. Nº 11.150
EM 27/05/1983

PREFEITURA MUNICIPAL DE PORTO ALEGRE
DE ACORDO COM A L. Nº 11.150
EM 27/05/1983

PROJETO URBANÍSTICO DO LOTEAMENTO TAPETE VERDE III
A.V. Jose Batista, 359 P.C.A./R.S.
LOCALIZAÇÃO / SITUACAO

Projeto de Projeto Urbanístico
Projeto de Projeto Urbanístico
Projeto de Projeto Urbanístico

01

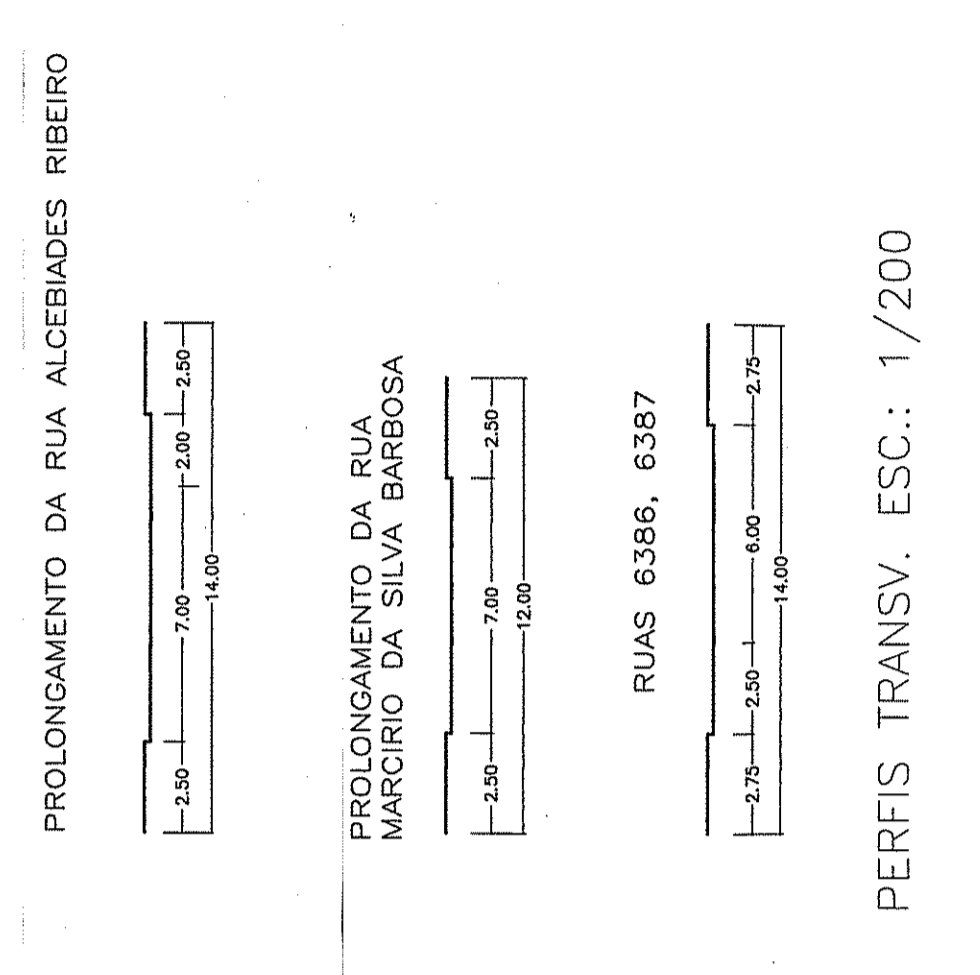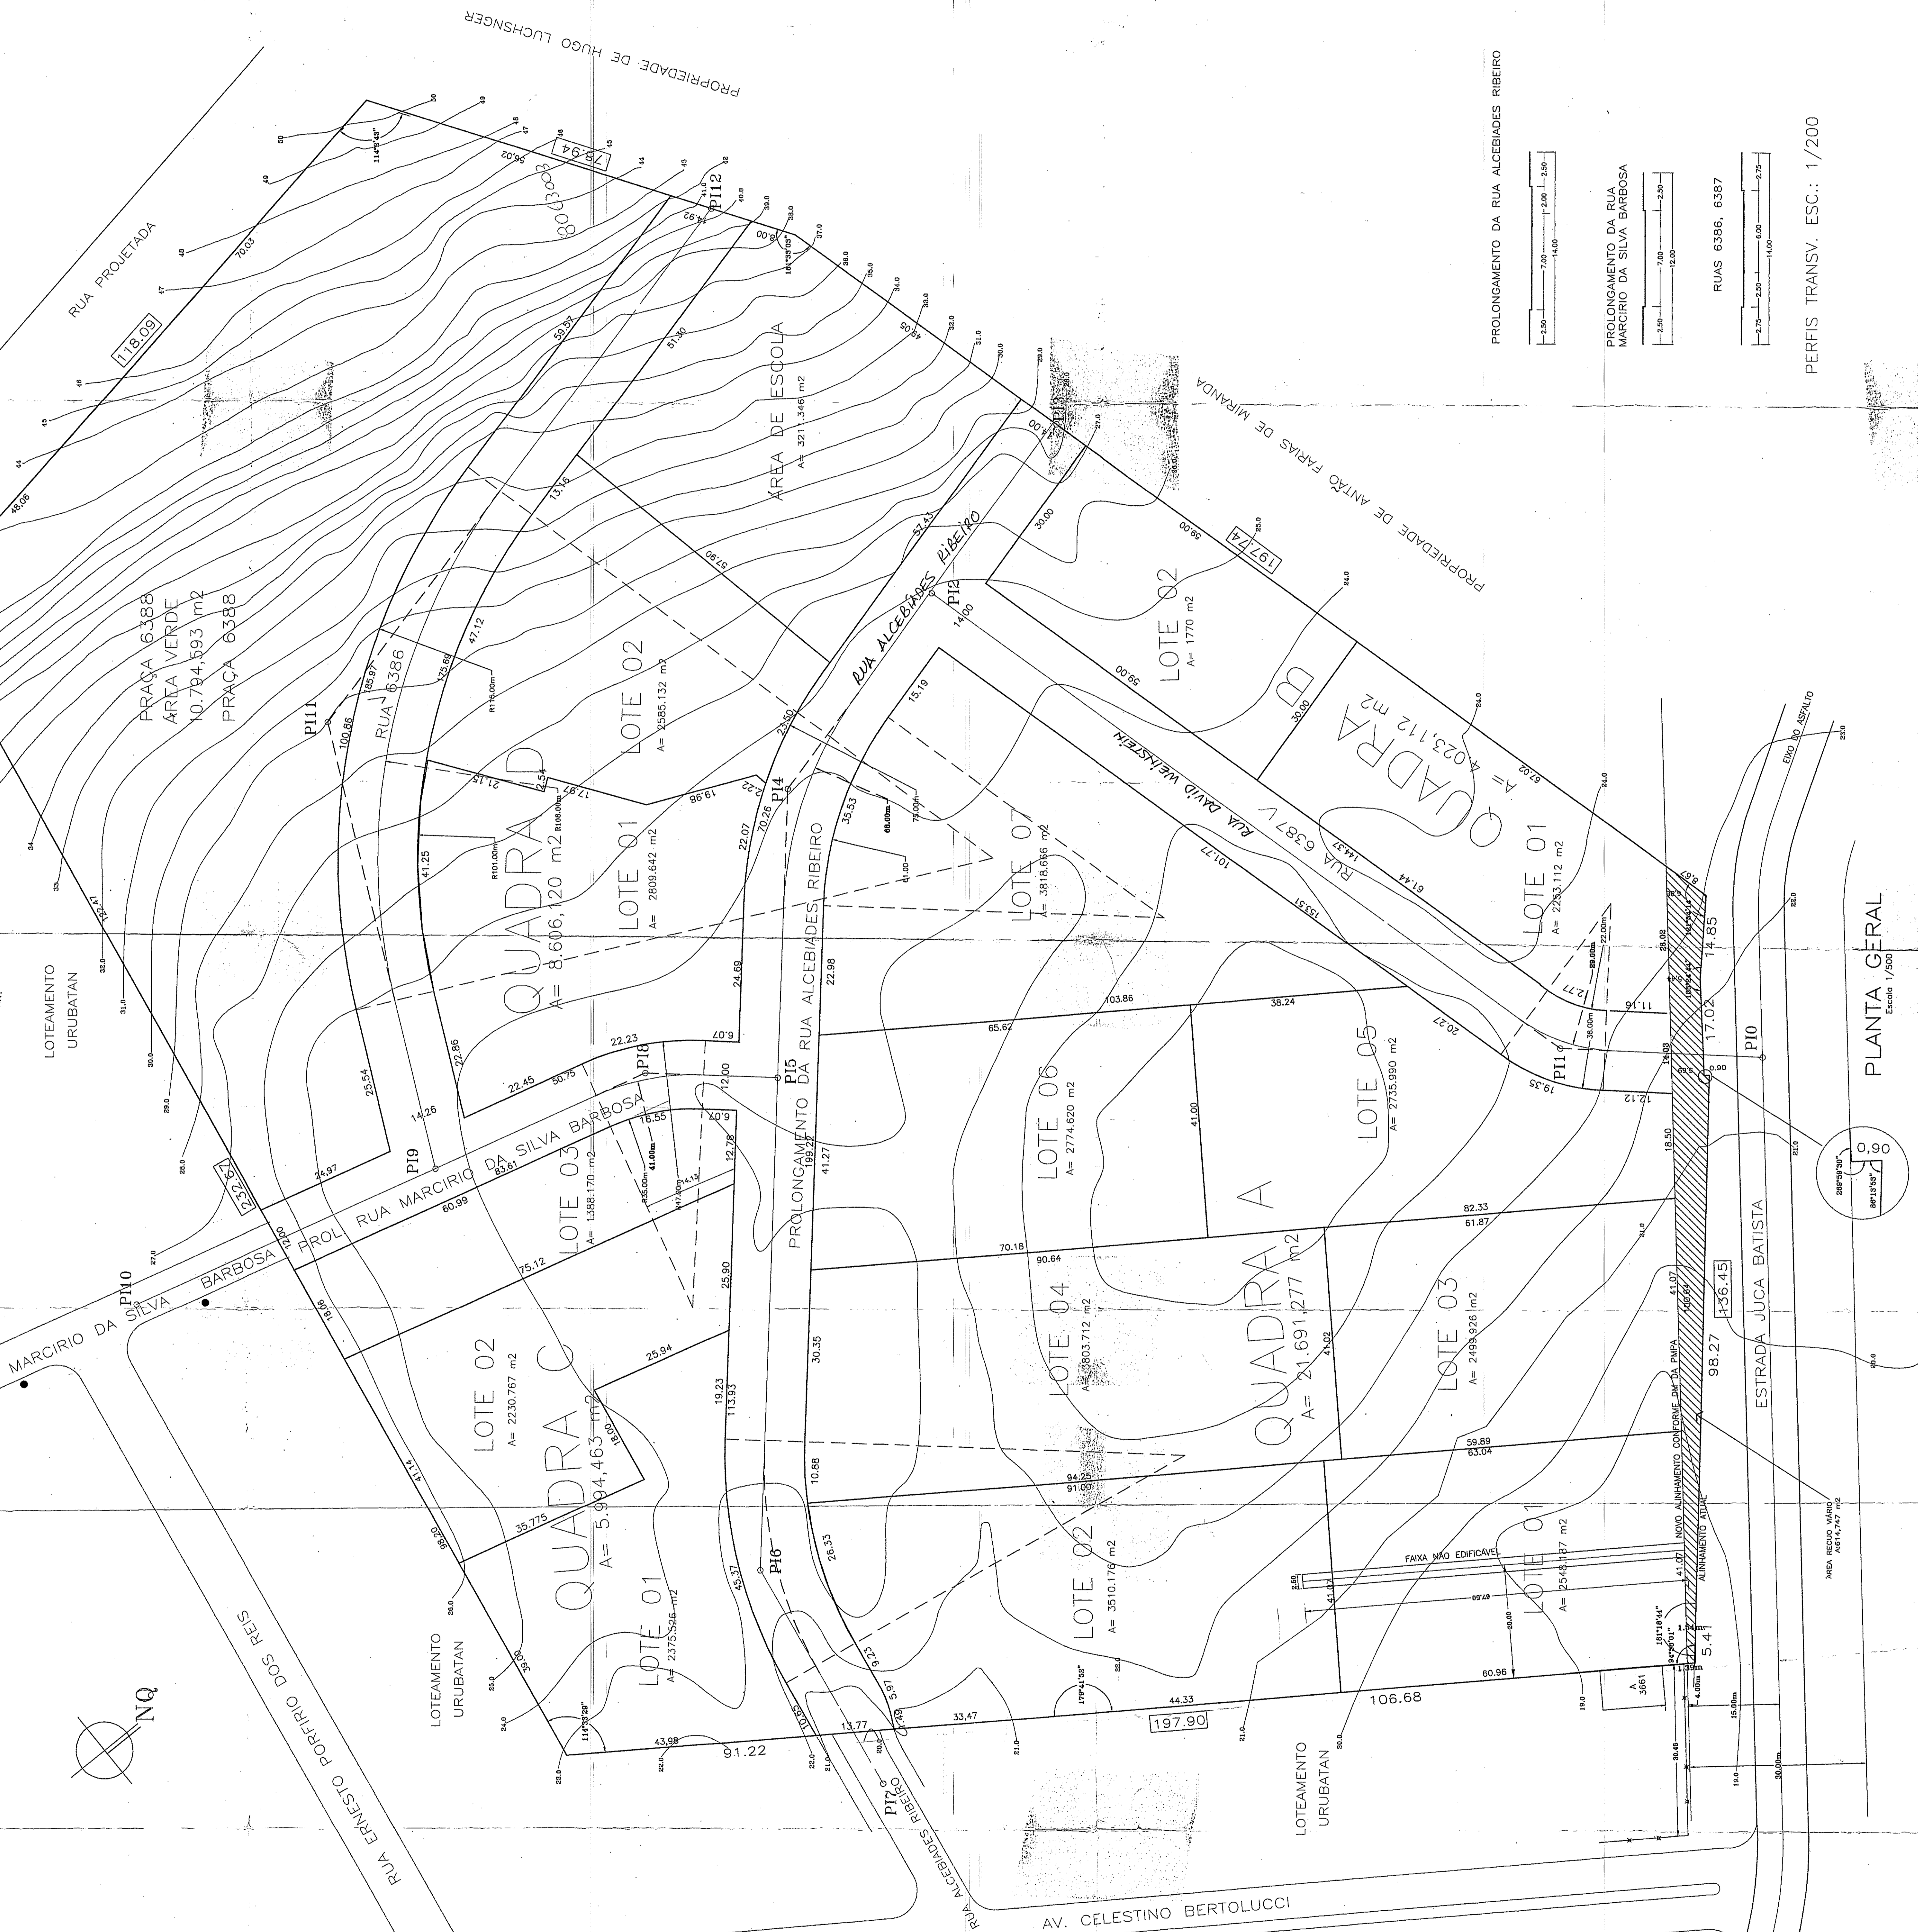

PLANTA GERAL
Escala 1/500

