

HERDEIROS DE VELOCINO DUTRA E ALFREDO JARDIM  
431.50 83° NO

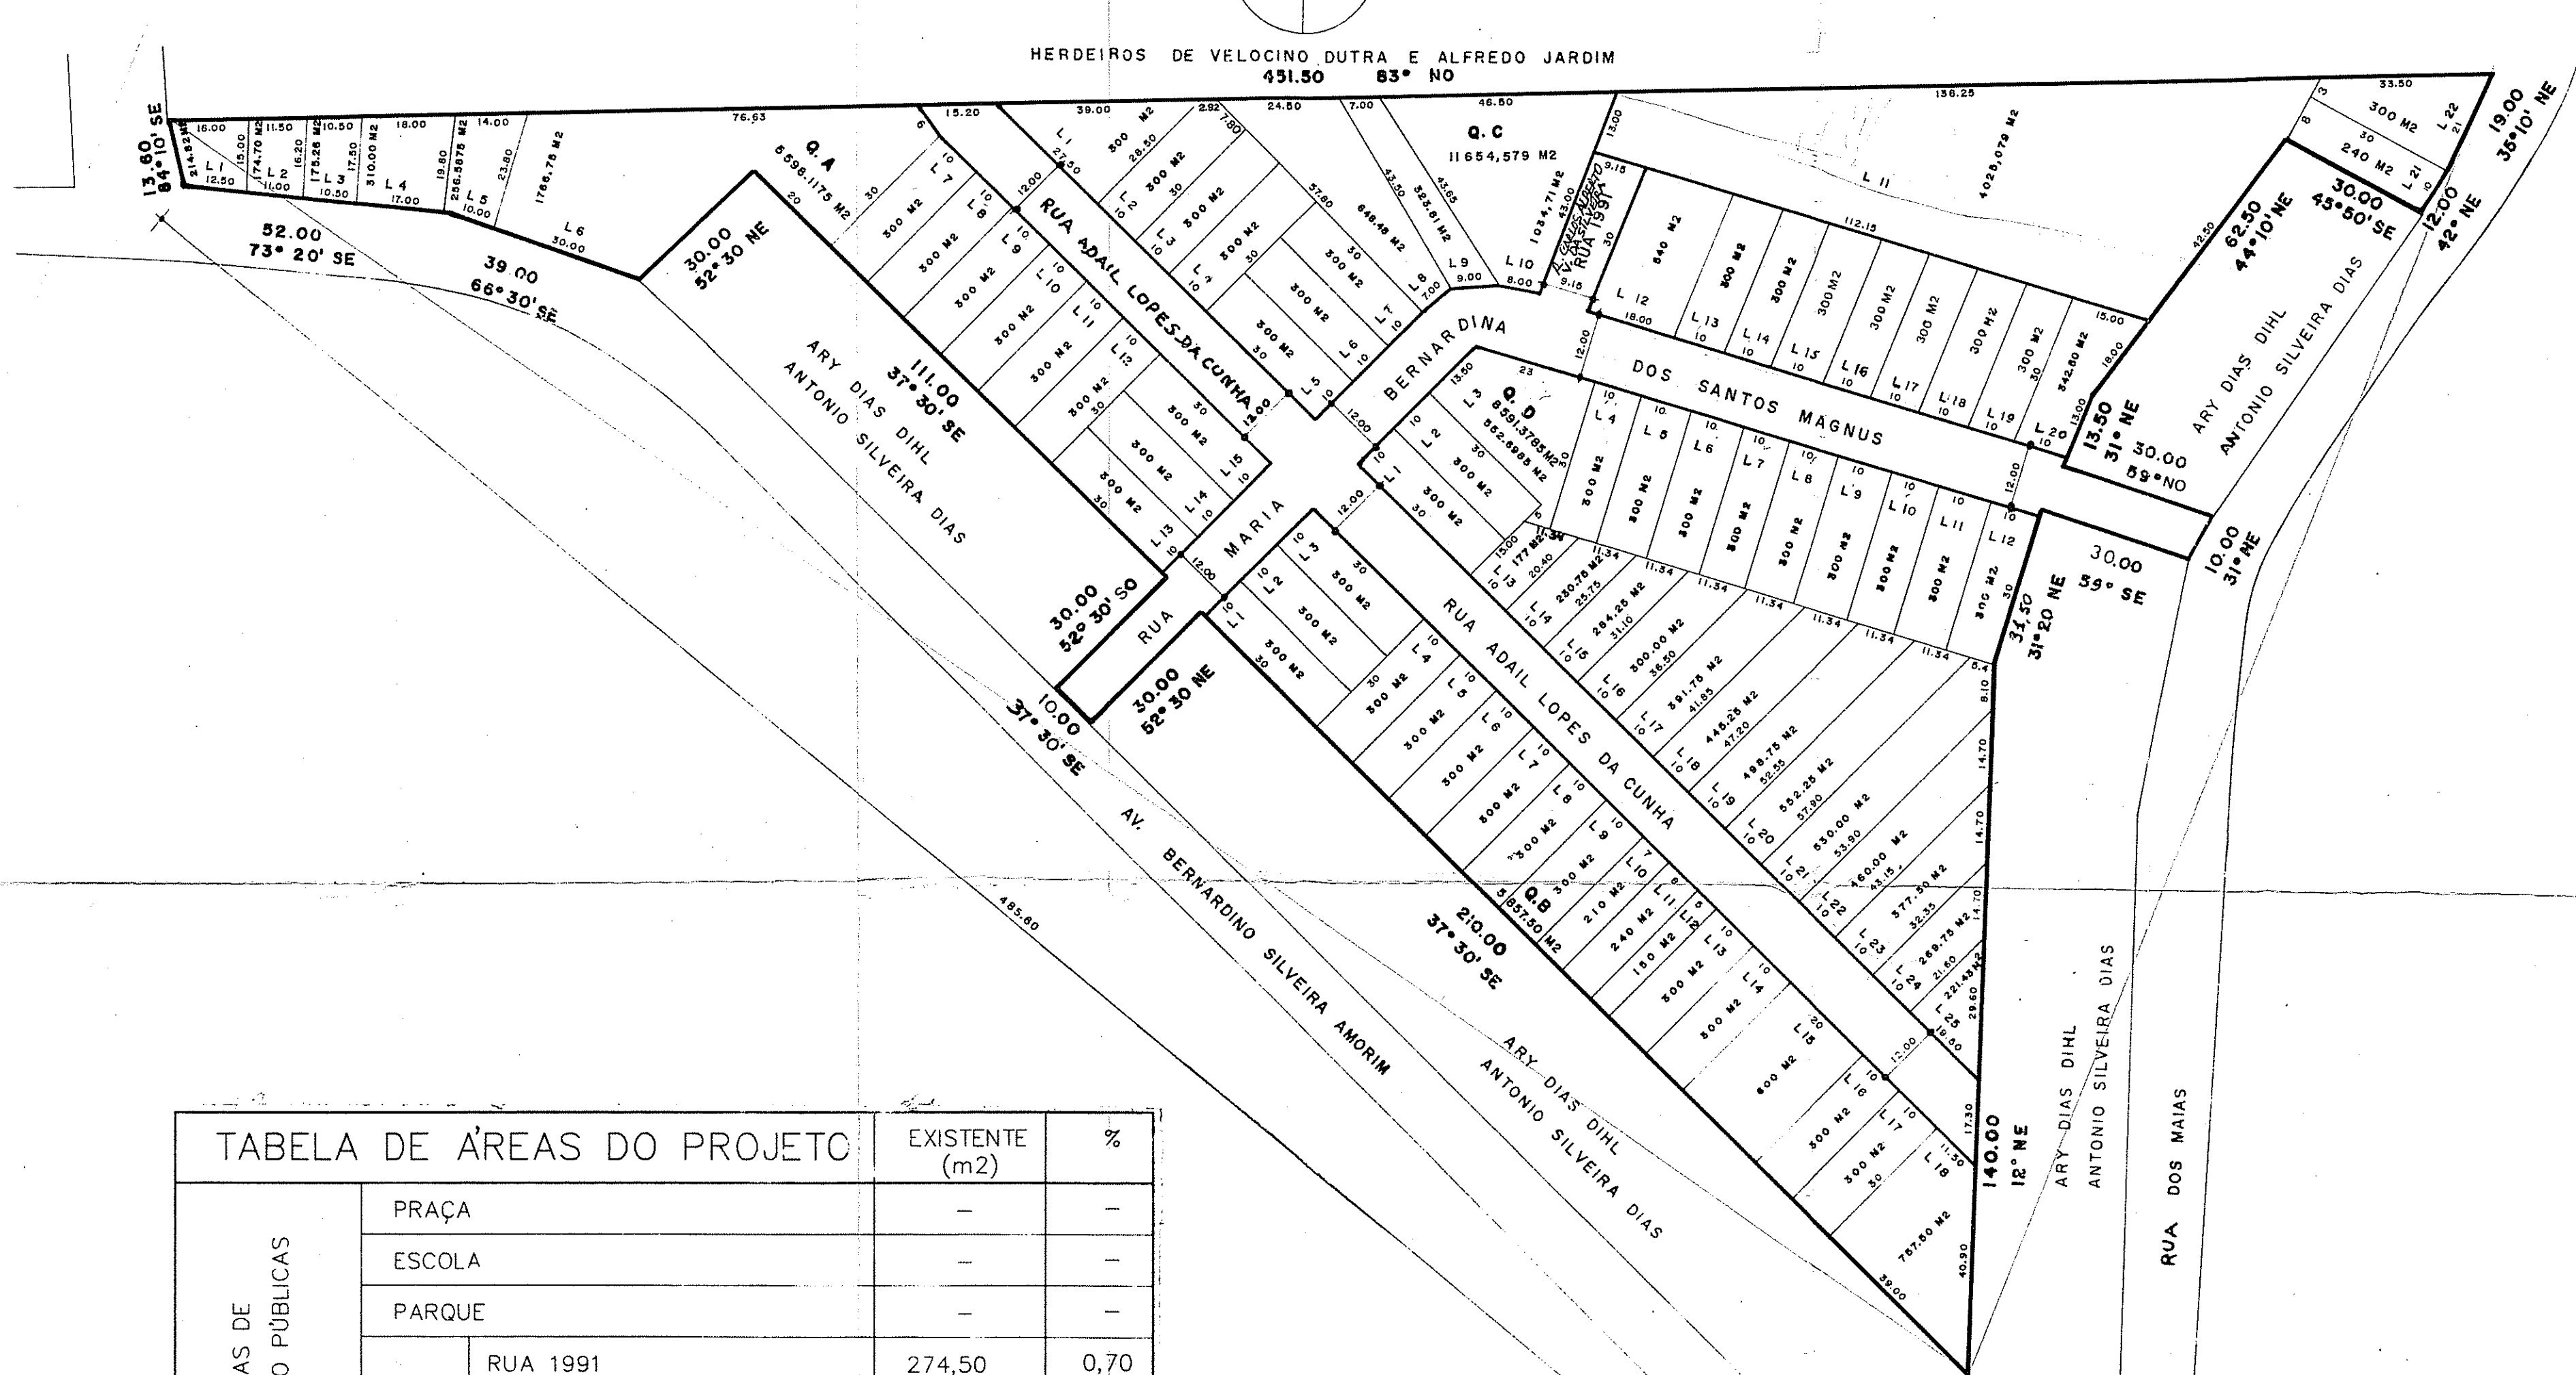


TABELA DE ÁREAS DO PROJETO		EXISTENTE (m2)	%	
ÁREAS DE DESTINAÇÃO PÚBLICAS	PRAÇA	-	-	
	ESCOLA	-	-	
	PARQUE	-	-	
	VIAS	RUA 1991	274,50	0,70
		RUA MARIA B DOS S MAGNUS	3.553,5000	9,10
		RUA ADAIL LOPES DA CUNHA	3.526,1268	9,04
SUB-TOTAL (1)		7.354.1268	18,84	
ÁREAS DE PRIVADAS	QUADRA A - 15 LOTES	5.598,1175	14,33	
	QUADRA B - 18 LOTES	5.857,5000	14,98	
	QUADRA C - 22 LOTES	11.654,5790	29,84	
	QUADRA D - 25 LOTES	8.591,3785	21,99	
	SUB-TOTAL (2)		31.701,5750	81,16
TOTAL (1) + (2)		39.055,7018	100	

PLANTA OFICIAL  
Original  
14/07/1998  
PASTA  
616

PREFEITURA MUNICIPAL DE PORTO ALEGRE  
SPM - SFU - CPU - UPSD  
**APROVADO**  
DE ACORDO COM A L.C. Nº 140/86  
REGULARIZAÇÃO L. 140/86  
EM 06/07/98  
Arq. Fernando Rodrigues Resic  
SRS/SUPLENTE  
MUN. PORTO ALEGRE

EXP. ÚN: 02.207837.00.6

PASTA 616

DIVISÃO TERRITORIAL - UTSI 19 UTR 03 1751 07 13 07 17 03

**LOTEAMENTO VILA TRIÂNGULO**  
PROJETO URBANÍSTICO - REGULARIZAÇÃO PELA LC. 140/86  
ENDEREÇO: AV. BERNARDINO SILVEIRA AMORIM, Nº 2450

PRANCHAS:  
UNICA  
PROPRIETÁRIO: JUAREZ DE ANDRADE & CIA LTDA - ME E OUTROS  
ENDEREÇO: AV. BERNARDINO SILVEIRA AMORIM, Nº 2780

RESP. TÉCNICO: ARQ. FERNANDO RODRIGUES RESIC - CREA 69.467 - RS  
ENDEREÇO: RUA ÂNGELO BARCELOS, Nº 29 AP 307

ASSINATURA  
*Fernando Rodrigues Resic*

ESCALA:  
1/1000

DATA:  
JUN/98