PLANILHAS PARA LOTEAMENTO		
PLANILHA N. 1		
ÁREA DO IMÓVEL	1. BRUTA	26.981.19 m2
	2. ATINGIDA PELO P.D.D.U	455.74 m2
	3. LÍQUIDA (A1 + A2)	26.525,45 m2
	4. PERMUTADA	

PLANILHA N. 3			L.C. 43 / 79		PROJETO	
			m2	%	m2	%
ÁREAS PARA DESTINAÇÃO PÚBLICA	LOTES – T 1 (EQUIPAMENTO COMUNITÁRIO ART. 22 DA LF 6766/79)		5.396.24	20	5.396.24	20
	SISTEMA VIÁRIO	RECÚO VIÁRIO			455,74	1.7
		VIAS PROJETADAS			3.952.23	14.6
	TOTAL 2		4.047,18	15	4.407.97	16.3
	TOTAL 1 + 2		9.443.42	35	9.804.21	36.3
ÁREA DE LOTES – T 3			17.537.77	65	17.176.98	63.7
TOTAL (T 1 + T 2 + T 3)			26.981,19	100	26.981,19	100
NÚMERO DE LOTES			93			

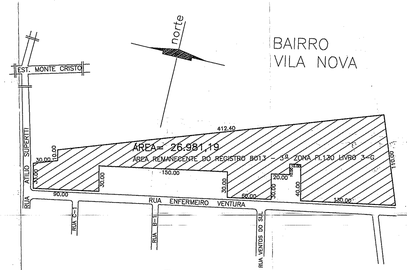

PLANTA DE SITUAÇÃO
Escala: 1:2500

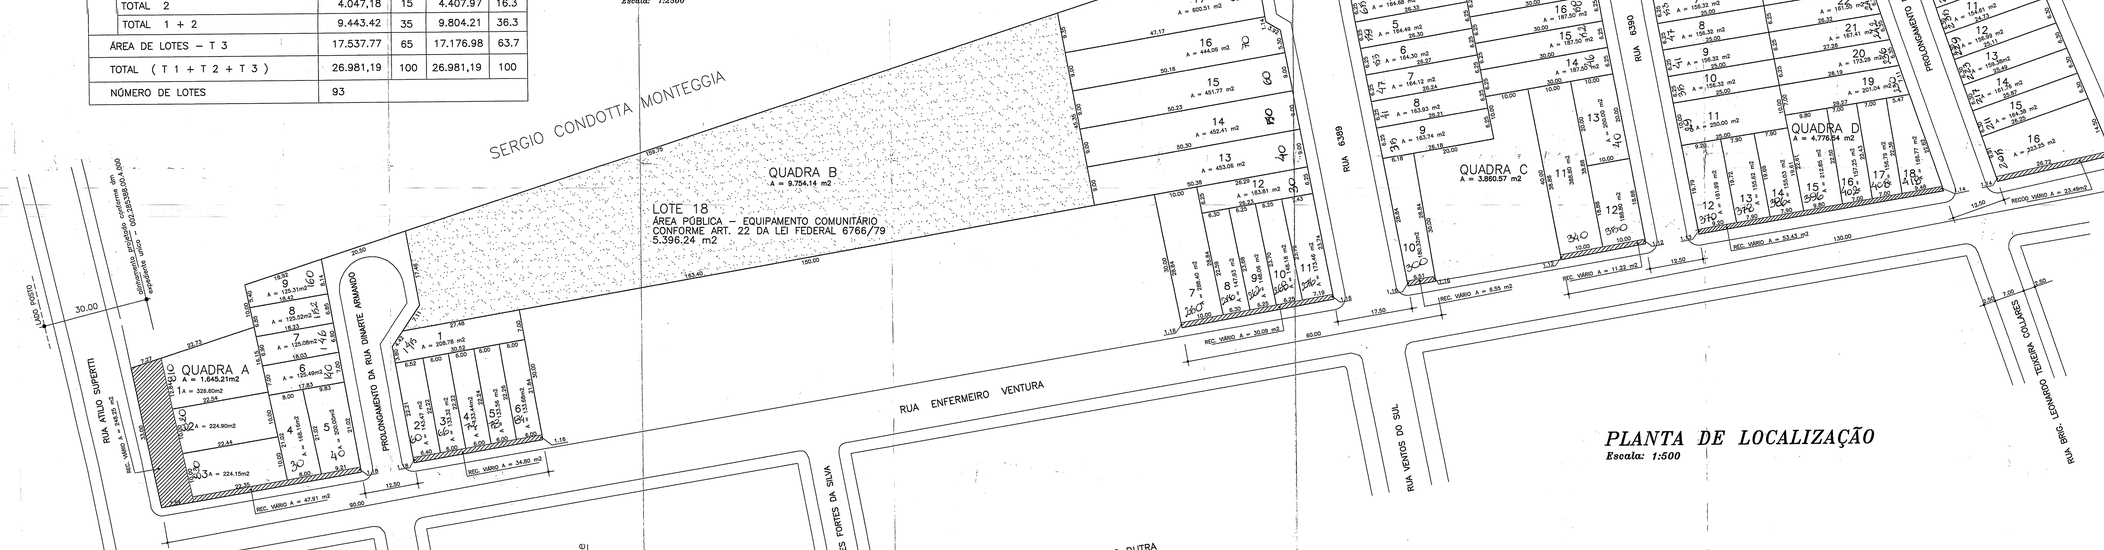

PLANTA DE LOCALIZAÇÃO
Escala: 1:500

PREFEITURA MUNICIPAL DE PORTO ALEGRE
SPM - SPU - CPU - UPSD
APROVADO
DE ACORDO COM L.C. Nº 43/79
EXP ÚNICO Nº 002.285388.00.4
EM 3/10/02
Arq. Rosane Zottis Almeida
Chefe UPSD-CPU-SPU-SPM
Matr. 14421.2

SUBMETER AO REGISTRO DE IMÓVEIS EM 180 DIAS

PASTA 625

PREFEITURA MUNICIPAL DE PORTO ALEGRE
SPM - SPU - CPU
LICENCIADO
DE ACORDO COM A L.C. Nº 43/79
EM 30/07/2003
ENG.ª ESIO MARASCHIN
SPM-SPU-CPU-UPSD
Matr. 22462.4

GABARITO DAS RUAS
Escala: 1:100

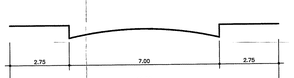

RUA 6390 E PROLONGAMENTO DAS RUAS
DINARTE ARMANDO E BRIG. LEONARDO TEIXEIRA COLLARES

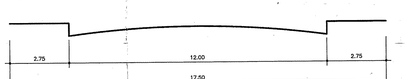

RUA 6389

CUL-DE-SAC
Escala: 1:500

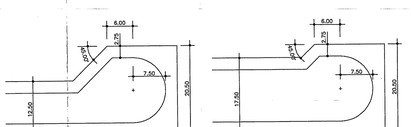

EXPEDIENTE ÚNICO : 002.285388.00.4	DIVISÃO TERRITORIAL | UTSI: 63 | UTR: 09 | Q: 001
OBRA: PROJETO URBANÍSTICO DE LOTEAMENTO RESIDENCIAL VICENTE MONTEGGIA — RUA ATILIO SUPERTI,6011 E ENFERMEIRO VENTURA – BAIRRO VILA NOVA – PORTO ALEGRE	
PROJETO: DARTAGNAN VILLANOVA FORTES – ARQUITETO – CREA 33.127	
PROPRIETÁRIO: VICENTE MONTEGGIA E OUTROS	
RESP. TÉCNICO	
ASSUNTO: IMPLANTAÇÃO GERAL	DATA: MAIO / 88 | ESCALA: 1/500 – 1/1.000 | DESENHO: ERNANI MARQUES
PRANCHA: 01	

DARTAGNAN VILLANOVA FORTES
ARQUITETURA LTDA
RUA JOSÉ DE ALENCAR, 414/201
FONE233 4389 – PORTO ALEGRE