
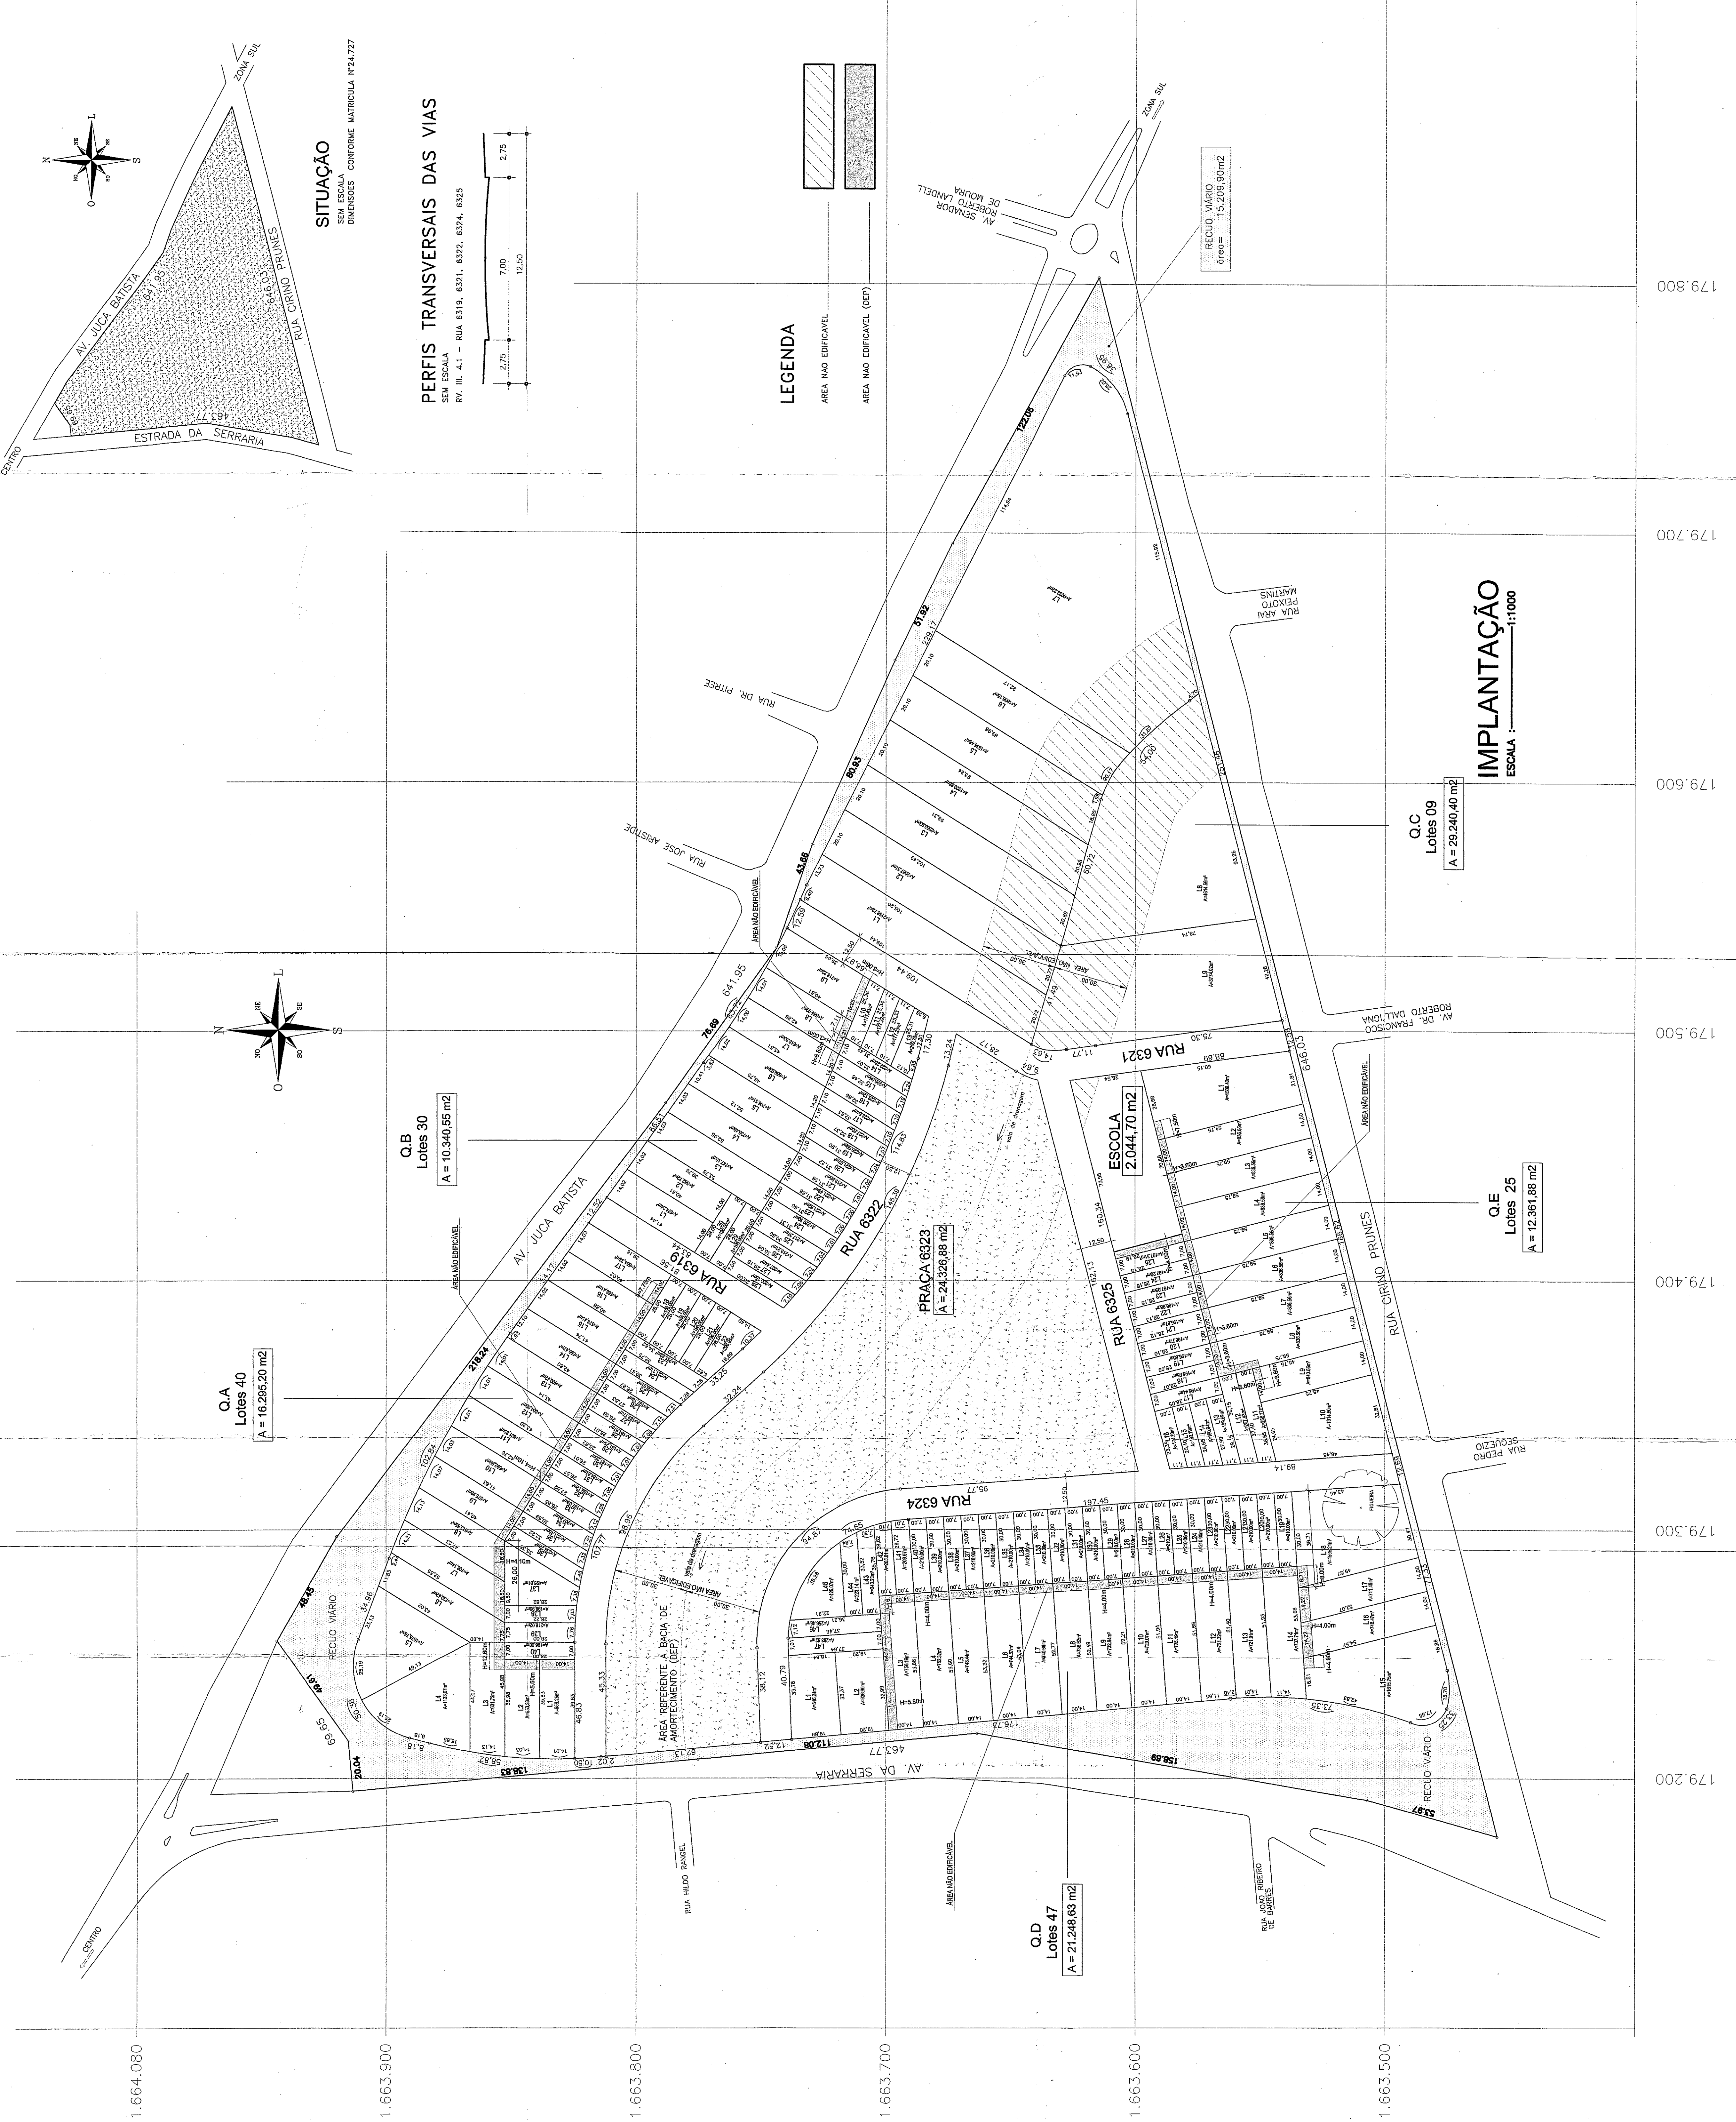
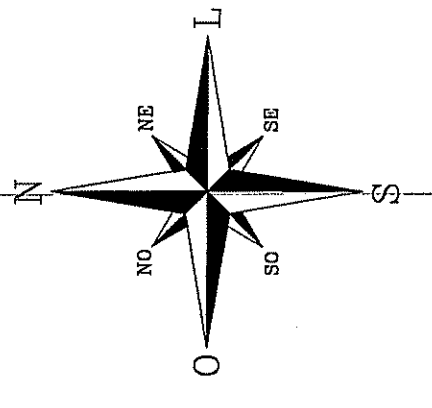


SITUAÇÃO
SEM ESCALA
CONFORME MATRÍCULA Nº 24.727

PERFIS TRANSVERSAIS DAS VIAS
SEM ESCALA
RV. III. 4.1 - RUA 6319, 6321, 6322, 6324, 6325

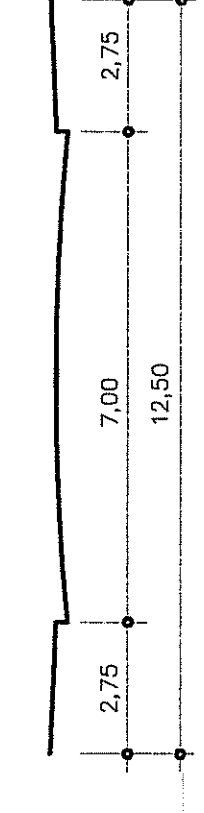

Q.A
Lotes 40
A = 16.295,20 m²

Q.B
Lotes 30
A = 10.340,55 m²

Q.D
Lotes 47
A = 21.248,63 m²

PRACA 6323
A = 24.328,88 m²

ESCOLA
A = 2.044,70 m²

Q.E
Lotes 25
A = 12.361,88 m²

Q.C
Lotes 09
A = 29.240,40 m²

IMPLANTAÇÃO
ESCALA 1:1000

PLANILHA N.1

1. BRUTA	144.792,34 m ²
2. RECULO VARIO	15.729,80 m ²
3. LIQUIDA (A1+A2)	129.062,54 m ²

PLANILHA N.2

PRACA	LC	43/79	(m ²)	(%)	PROJETO
PRACA	/	/	24.328,88	16,80	
PARQUE	/	/	2.044,70	1,41	
ESCOLA	/	/	18,00	0,13	
SISTEMA	/	/	15,208,95	10,51	
RECULO VARIO	/	/	15,208,95	10,51	
VIA	/	/	9.404,80	6,50	
VIA PROJ.ET.	/	/	13.724,00	9,48	
TOTAL 2	/	/	24.614,70	17,00	
TOTAL 1 + 2	/	/	59.877,32	41,50	
ÁREA DE			94.110,02	65,00	
ÁREA DA CLERA			144.792,34	100,00	
NUMERO DE LOTES			151		

ÁREA DE	94.110,02	65,00	894.486,66	61,80
ÁREA DA CLERA	144.792,34	100,00	1.447.792,34	100,00
NUMERO DE LOTES	151			

APROVADO
PREFEITURA MUNICIPAL DE PORTO ALEGRE
DE ACORDO COM L.C. Nº 433/73
EXP. ÚNICO. 22.294.732.020

LICENCIADO
PREFEITURA MUNICIPAL DE PORTO ALEGRE
DE ACORDO COM L.C. Nº 433/73
EXP. ÚNICO. 22.294.732.020

UTS 65 - LOTES 3 - QUADRA 001
EXPERIENTE ÚNICO. 062.217.772.010

LOTEAMENTO CAMINHOS DE BELEM
Av. José Batista, 1281 - Porto Alegre

SITUAÇÃO, IMPLANTAÇÃO, PERFIS DAS VIAS E PLANILHA DE ÁREAS

PROJETO: *[Signature]*
PROJ. CIVIL: *[Signature]*
PROJ. MEC. ELEC. E HIDR. SANIT.: *[Signature]*
PROJ. PAVIMENT. E DRENAÇÃO: *[Signature]*

PROJETA: **KOREN**

01