

PLANTA DE SITUACAO Esc. 1/5000

UNIDADE ESPECIAL DESTINADA A PARQUE A SER PERMUTADA CONFORME LEI 9.042 COM A1=51.716,02m<sup>2</sup> +17.932,82m<sup>2</sup> AREA= 69.648,84m<sup>2</sup> DE 16 DEZEMBRO DE 2002

PLANTILHA PARA LOTEAMENTOS  
ÁREA OBJETO DO LOTEAMENTO = 406.562,96 m<sup>2</sup>

L. C. 434/99	PROJETO	
	m <sup>2</sup>	%
PRACA	60.984,44	15
PARQUE*	8.131,26	02
TOTAL 1	69.115,70	17
SISTEMA VIARIO	150.961,43	37,13
RECUO VIARIO	21,54	0,004
VIAS PROJ.	79.146,34	19,47
TOTAL 2	230.239,01	56,604
TOTAL 1 + 2	300.354,71	73,708
ÁREAS DE LOTES (T3)	264.265,92	65
TOTAL (T1 + T2 + T3)	406.562,96	100

APROVADO DE ACORDO COM L.C. Nº 434/99 EXP. CANCELADO 400207/04

Arq. Ricardo Veronez SP/UFPE - CREA 104634

SSUBMETTIDOS A REGISTRO DE IMOVEIS EM 180 DIAS

LICENCIADO DE ACORDO COM A LEI Nº 434/99 EM 23.12.2004

Arq. Mariana Leal SP/UFPE - CREA 104634

LOTEAMENTO GERMANIA

PROJETO URBANISTICO DE LOTEAMENTO


EXPEDIENTE GRUPO 400.101.0

MONSERRAT ARQUITETOS ASSOCIADOS

GOLDSZTEIN

UNICA



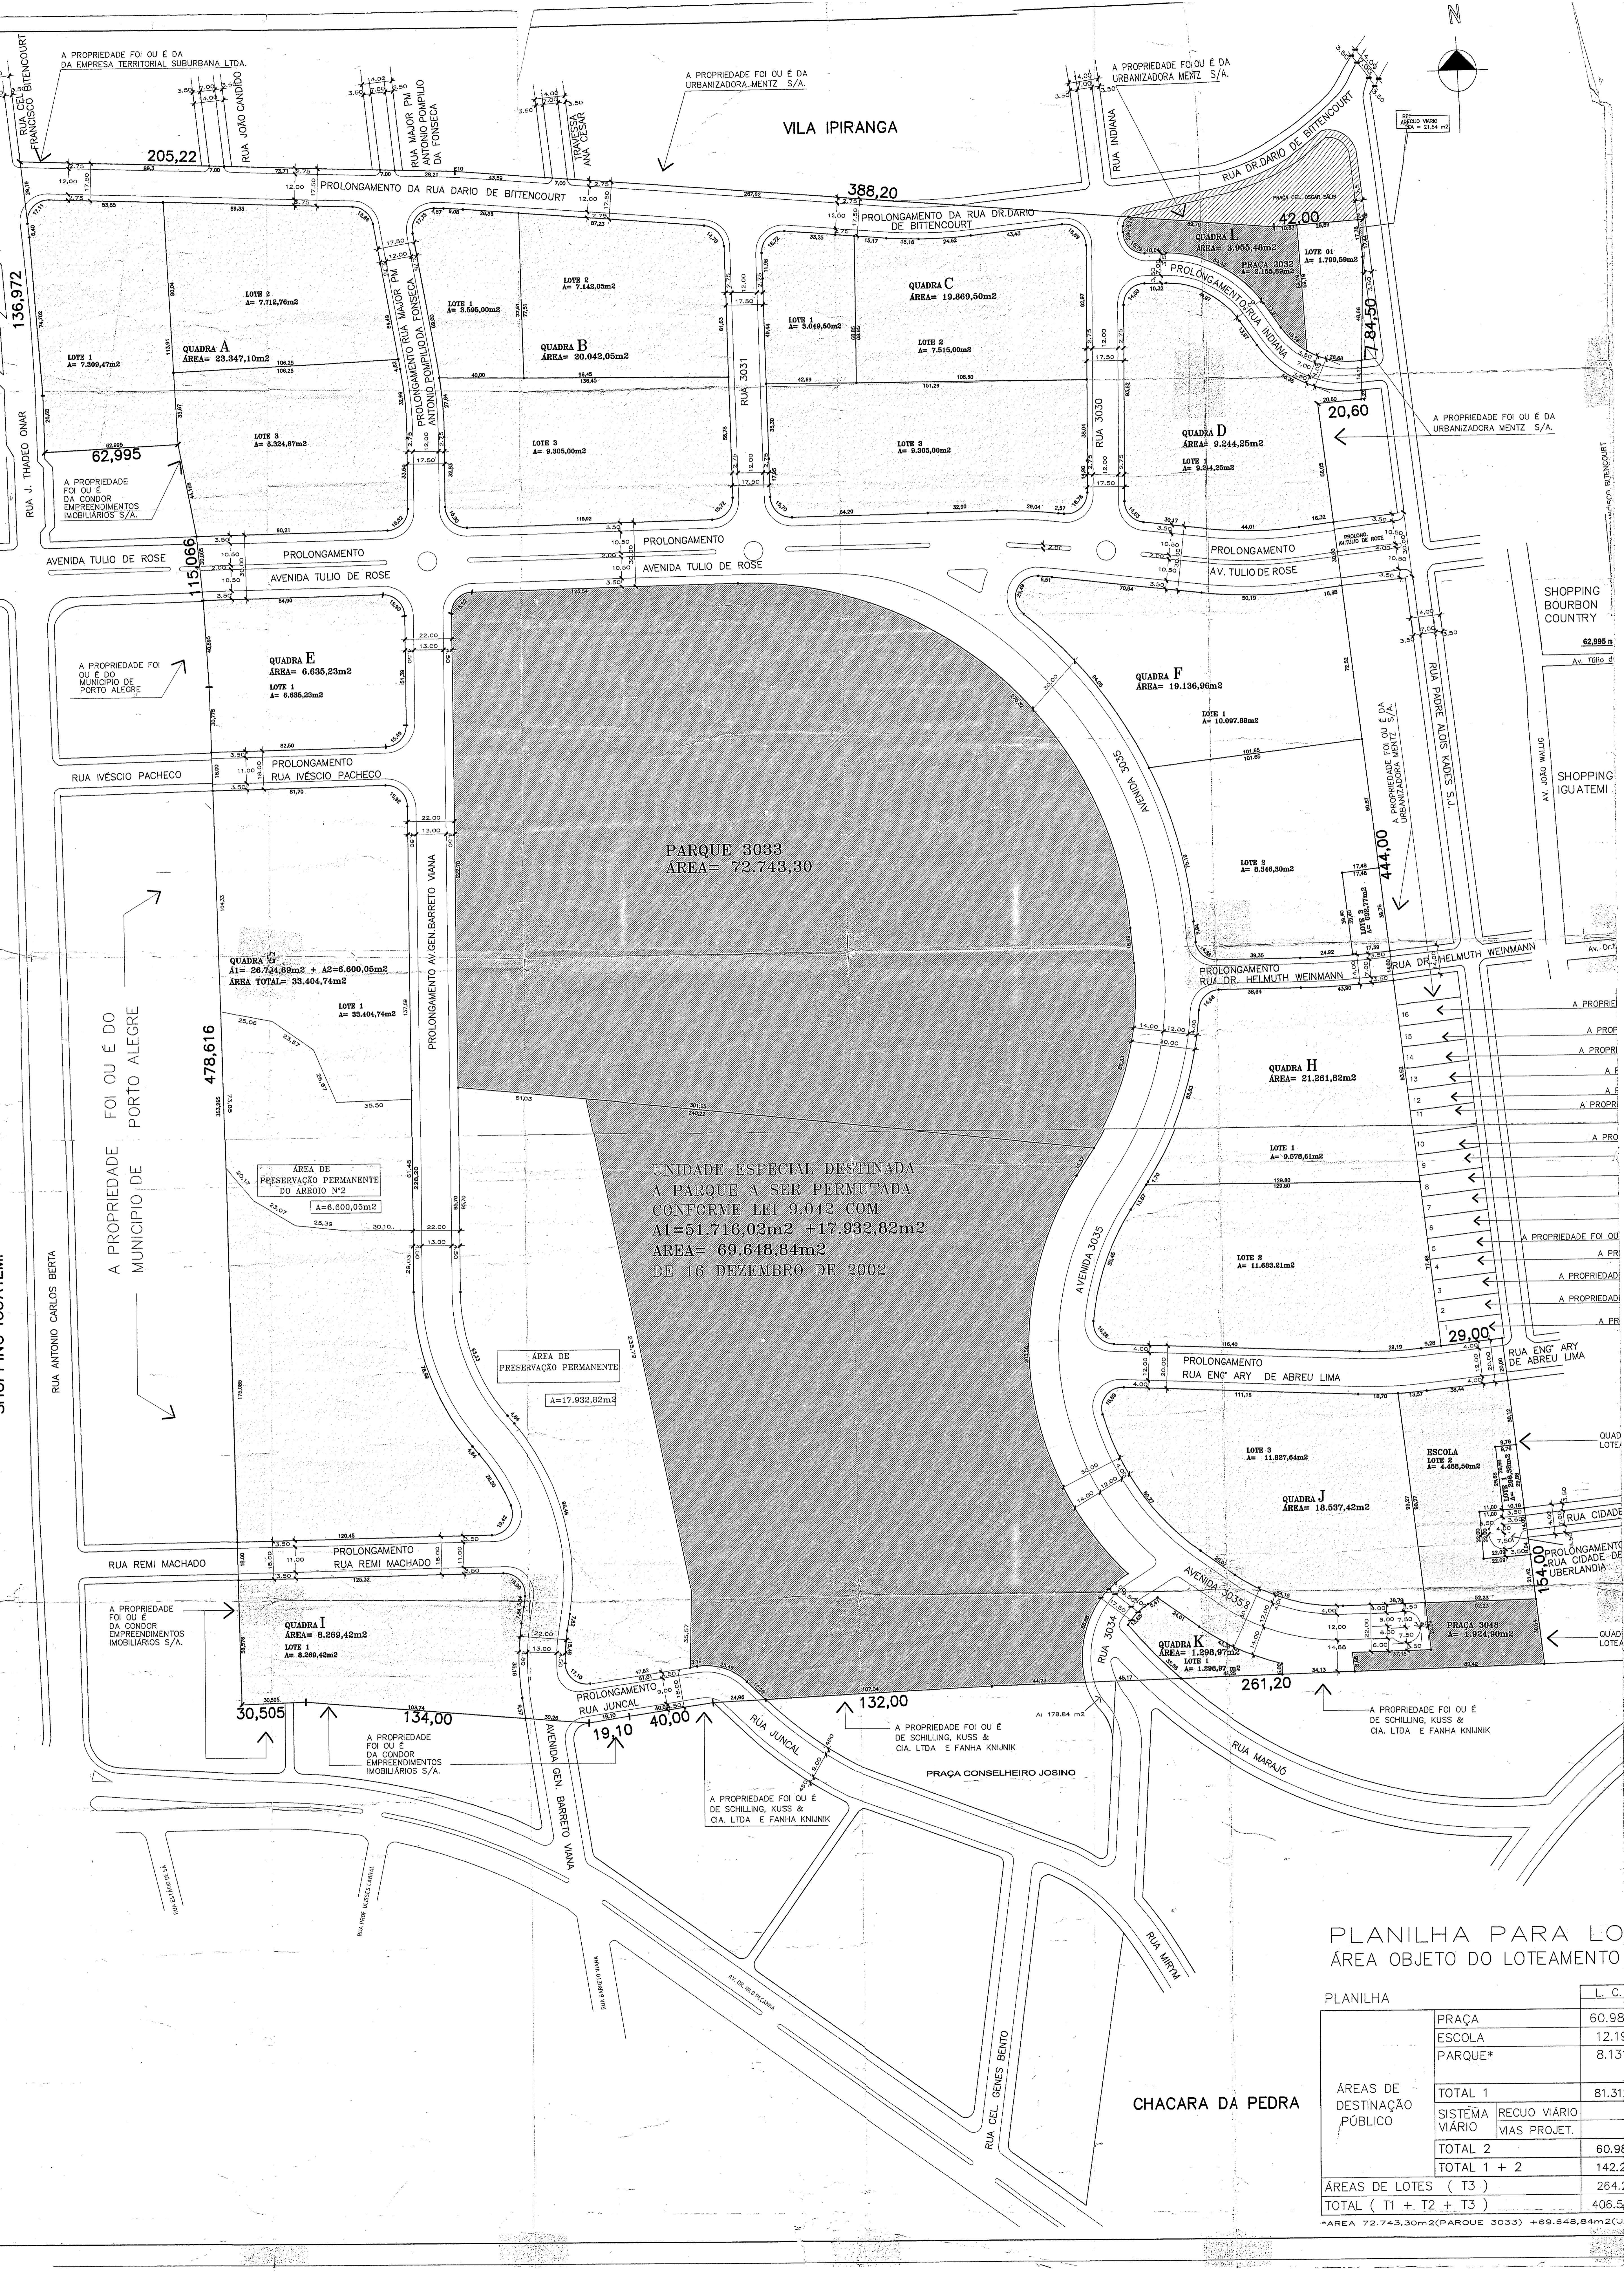

PARQUE 3033  
AREA= 72.743,30

UNIDADE ESPECIAL DESTINADA  
A PARQUE A SER PERMUTADA  
CONFORME LEI 9.042 COM  
A1=51.716,02m<sup>2</sup> +17.932,82m<sup>2</sup>  
AREA= 69.648,84m<sup>2</sup>  
DE 16 DEZEMBRO DE 2002

PLANILHA PARA LO  
ÁREA OBJETO DO LOTEAMENTO

PLANILHA		L. C.
ÁREAS DE DESTINAÇÃO PÚBLICA	PRACA	60,98
	ESCOLA	12,19
	PARQUE*	8,13
	TOTAL 1	81,31
	SISTEMA VIÁRIO	
	RECUEO VIÁRIO	
	VIAS PROJ.	
	TOTAL 2	60,98
	TOTAL 1 + 2	142,29
ÁREAS DE LOTES ( T3 )		264,2
TOTAL ( T1 + T2 + T3 )		406,57

\*AREA 72.743,30m<sup>2</sup>(PARQUE 3033) +69.648,84m<sup>2</sup>(U.E.)

CHACARA DA PEDRA