


PLANTA UNICA
COPP. RESERVA
608

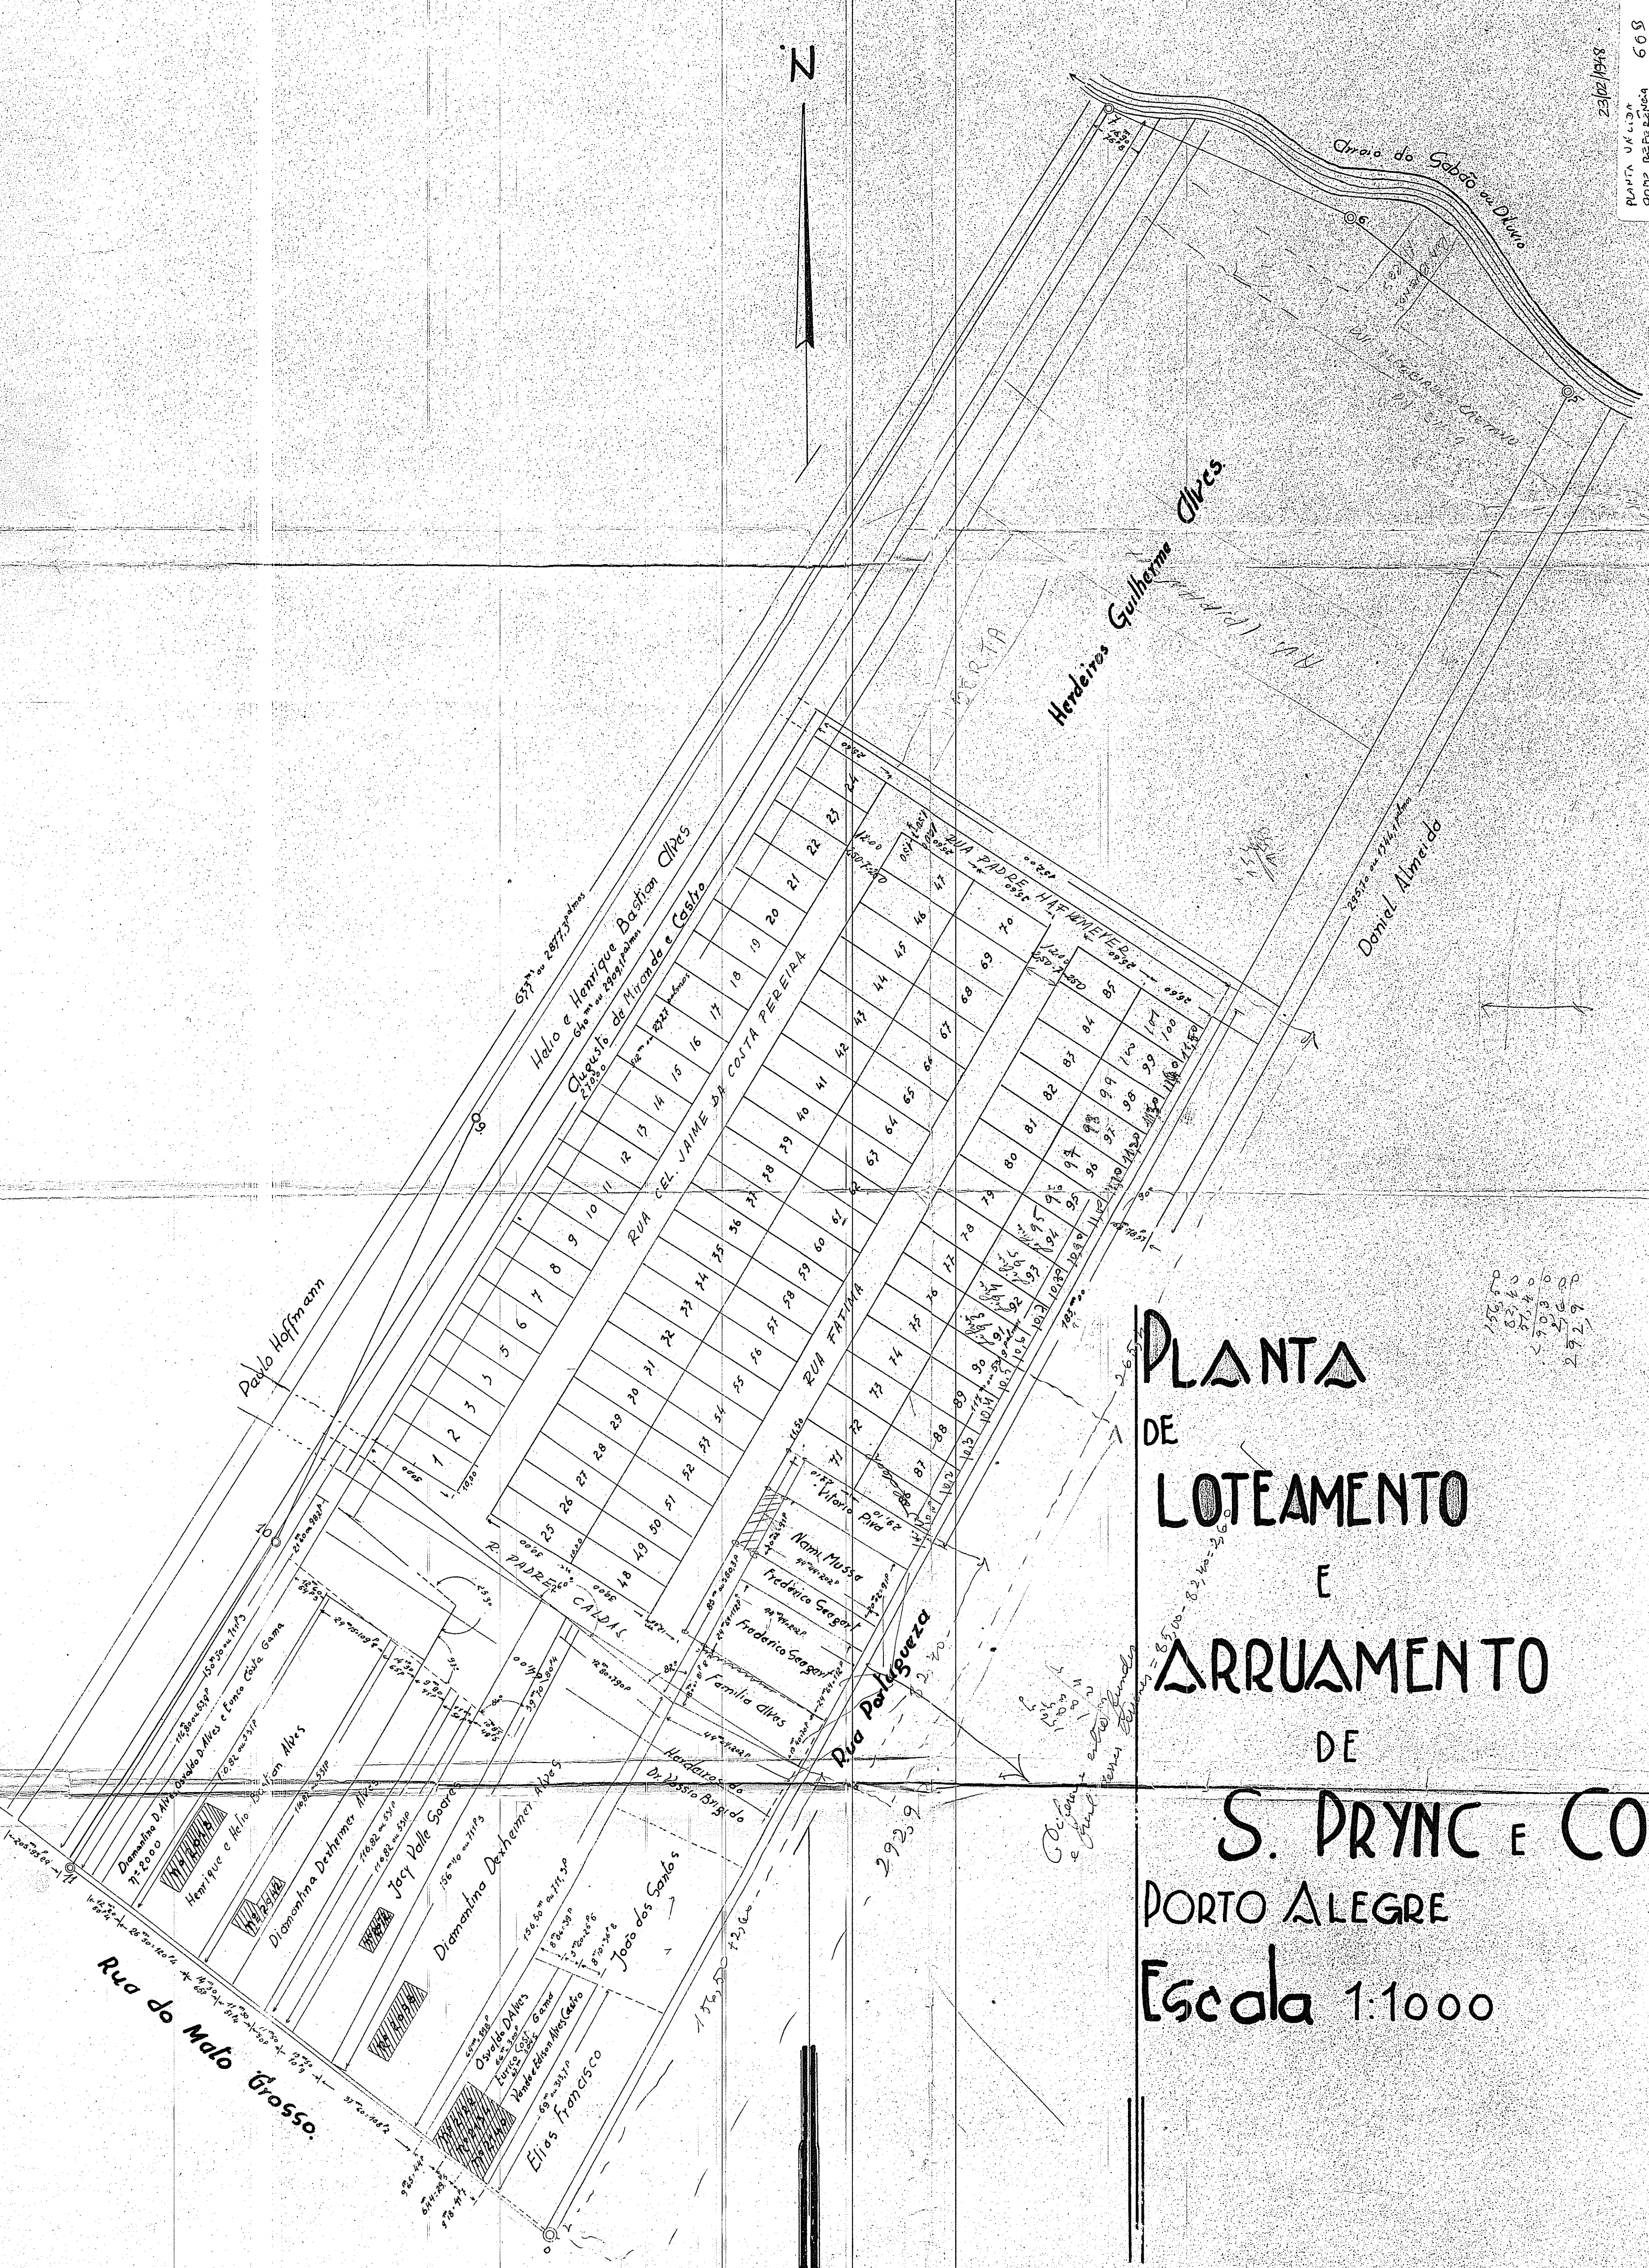

PLANTA
DE
LOTEAMENTO
E
ARRUAMENTO
DE
S. PRYNC E COMP.
PORTO ALEGRE
Escala 1:1000

156,50
83,60
272,90

292,9
