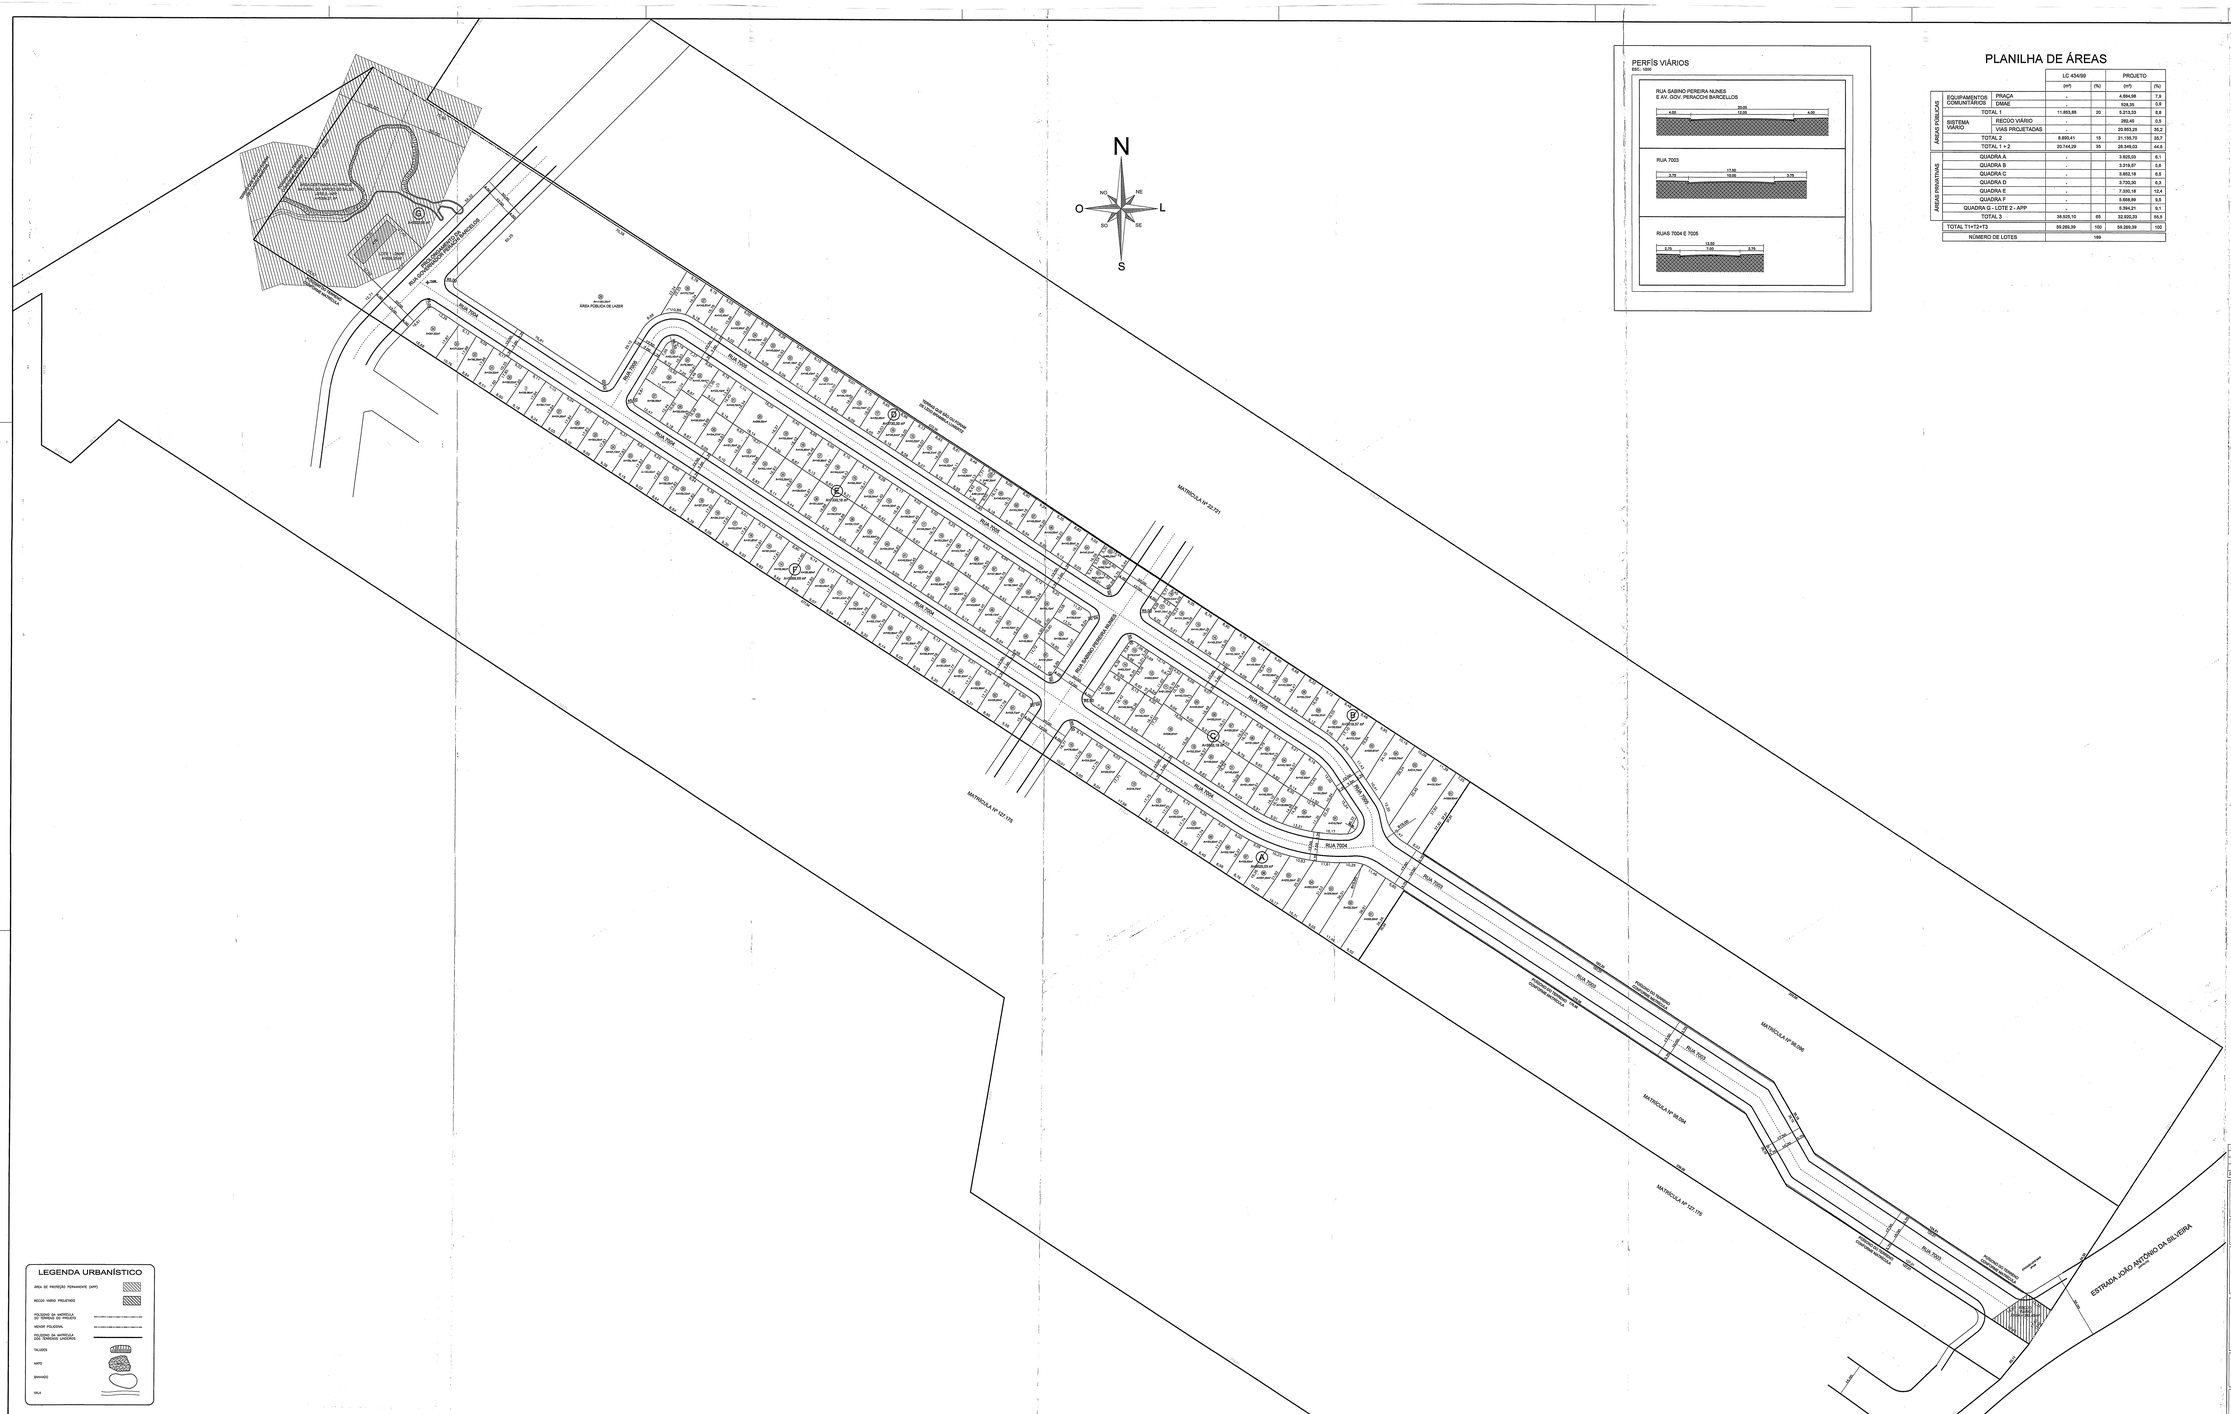
N
O
L
S
NO
NE
SO
SE
ESTRADA JOÃO ANTÔNIO DA SILVEIRA
RUA 7004
RUA 7005
RUA SABINO PEREIRA NUNES
RUA GOVERNADOR PERACCHI BARCELLOS
ÁREA PÚBLICA DE LAZER
RECUO VIÁRIO PROJETADO
