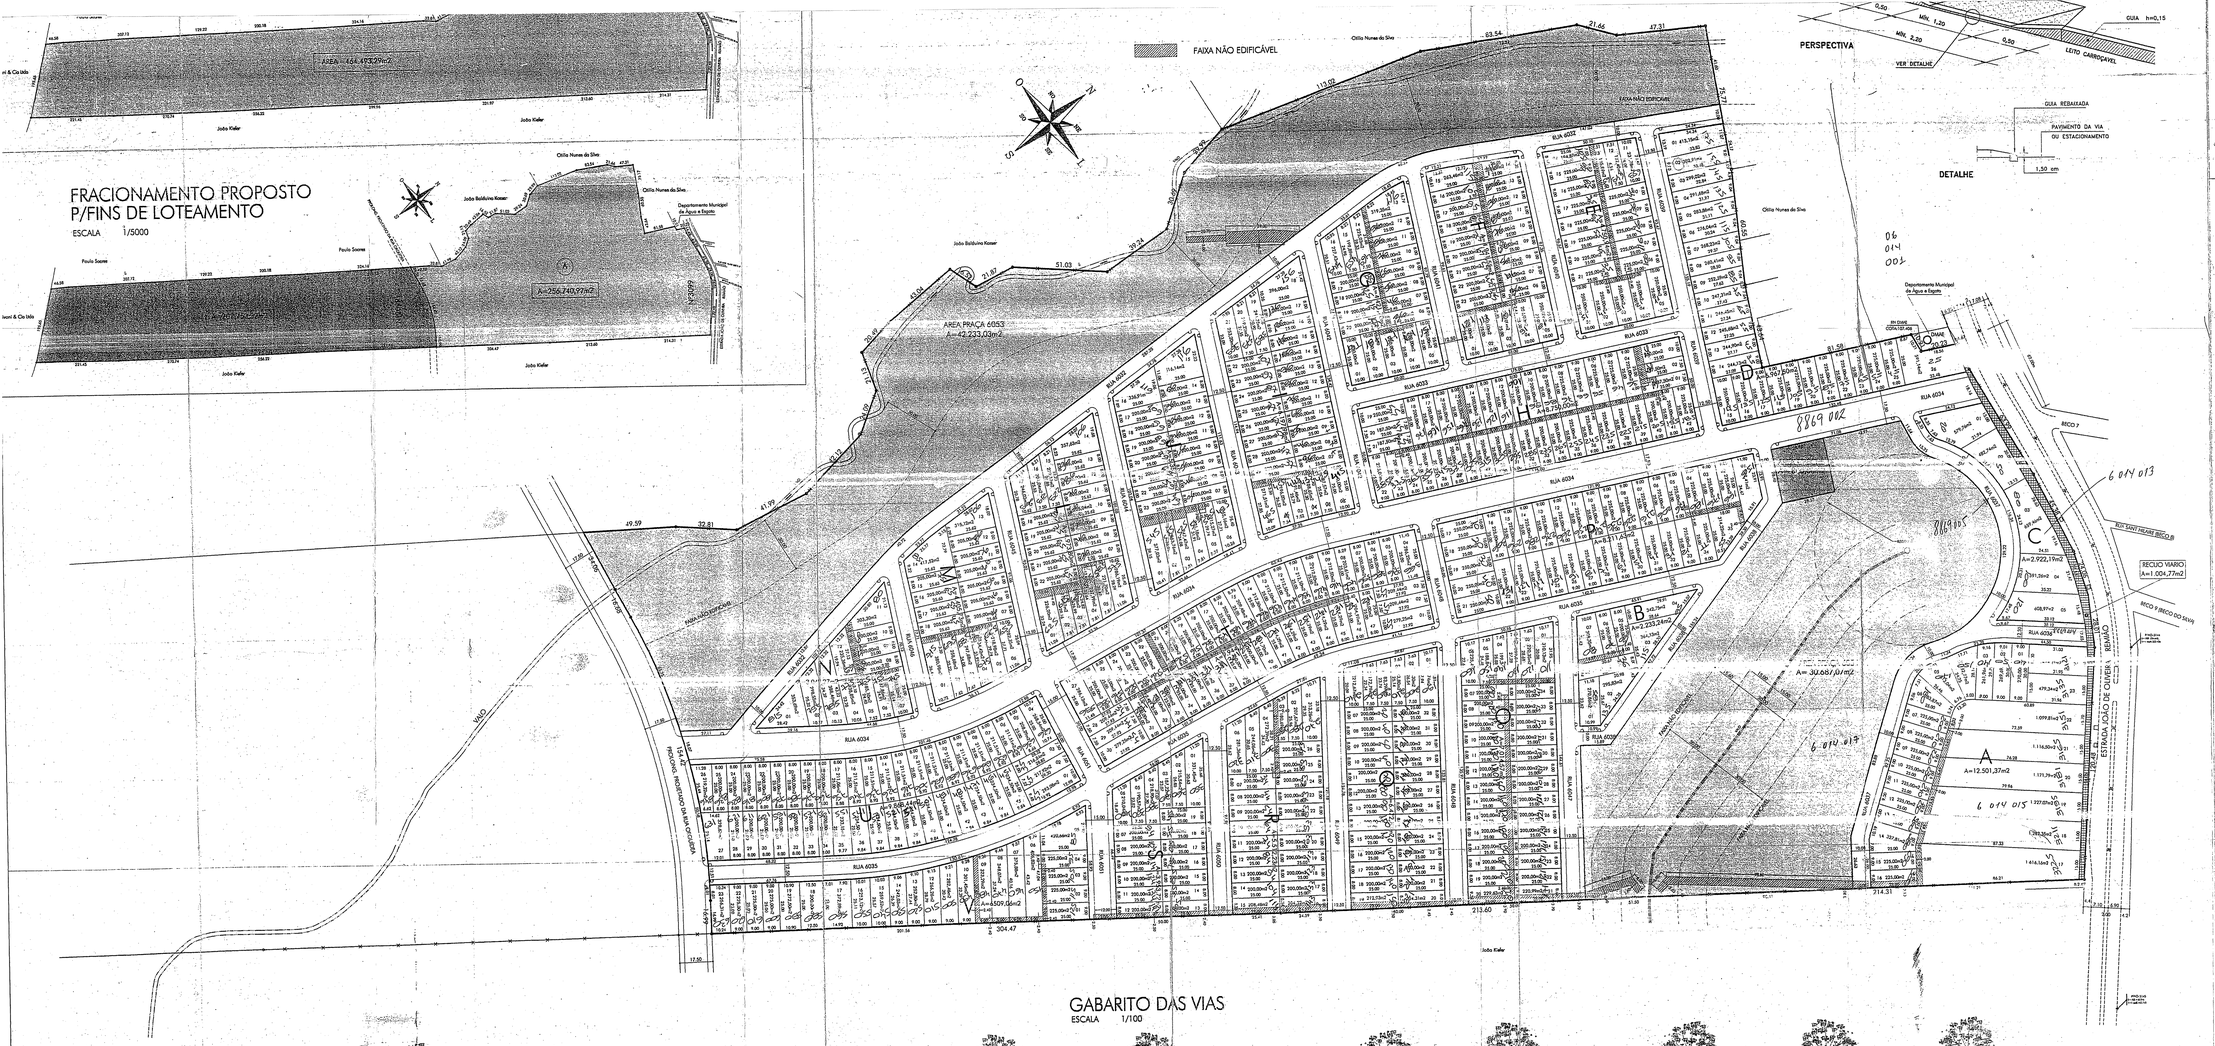

			LC 434/99 m2	(%)	PROJETO m2	
ÁREAS DE DESTINAÇÃO PÚBLICA	EQUIPAM. COMUNIT.	PRAÇA			72920.10	28.40
		ESCOLA				0.00
		CRECHE			800.00	0.31
		PARQUE				0.00
	LOTES Art. 188 C. LC. 434/99					0.00
	TOTAL I		46213.37	18.00	73720.10	28.71
	SISTEMA VIÁRIO	RECUO VIÁRIO			1004.77	0.39
		VIAS/ PASSEIOS			43067.73	16.78
		SUBTOTAL I			44072.50	17.17
	TOTAL I + 2		89859.34	35.00	127792.60	49.77
						0.00
						0.00
ÁREAS DE LOTES	TOTAL 3				128948.37	50.23
	TOTAL I + 2 + 3		256740.97	100.00	256740.97	100.00
TOTAL DE LOTES			534			

TABELA A PRAÇA	
PRAÇA 6054	30687.07
PRAÇA 6053	42233.03
TOTAL	72920.10

TABELA GLEBA A		
QUADRA	LOTE	AREA
A	24	12901.37
B	8	2233.24
C	9	2922.10
D	26	6997.50
E	21	4750.94
G	41	8750.00
H	42	8750.00
I	29	6137.96
J	23	5352.50
K	22	4973.90
L	18	4405.73
M	12	3042.27
N	34	7014.53
O	33	6211.63
P	32	6472.83
Q	28	5612.23
R	19	3853.73
S	47	9944.70
T	45	9868.44
U	23	6509.06
TOTAL	534	128948.37

OBS.: SOLICITA OS BENEFÍCIOS DOS ARTIGOS 51 E 138 DA L.C. 434/99.

PREFEITURA MUNICIPAL DO PORTO ALEGRE
SPM - SPJ - CPU - UPDO
APROVADO
DE ACORDO COM LC. Nº 434/99
EXP. ÚNICO 01.000053.00.06
EM 09/08/04
Arq. Ricardo Kerber
SPM-SPU-CPU-UPDO
Mat. 14043.4

PLANTA NUMERADA
CÓPIA P/SEX NUMERADA E PERMANECER NO PROCESSO

PREFEITURA MUNICIPAL DE PORTO ALEGRE
SPM - SPJ - CPU - UPDO
LICENCIADO
DE ACORDO COM A LEI Nº 434/99
EM 16/02/2005
Engª Sandra Lúcia Lauffer
UPDO/CPU/SPJ/SPM
Mat.: 80584.8

(após ao EDUARDO p/"CIR")

Manuzmo 6/6
ver 014/012
aen 150
647

EMPREENDIMENTO: LOTEAMENTO RESIDENCIAL BELVEDERE
LOCAL: ESTRADA JOÃO DE OLIVEIRA REMIÃO
PROPRIETÁRIO: [illegible]
RESPONSÁVEL TÉCNICO: [illegible]
PROJETO URBANÍSTICO DE LOTEAMENTO
01