

PROJETO DE ARDUAMENTO NO QUARTEIRÃO ENTRE AS RUAS V. FAILLACE - 23 DE AGOSTO - DR. BARCELLOS - AV. 11 DE SETEMBRO

S.M.O.V.-S.U.F.M.-D.U.
SETOR DE CADASTRO GERAL

PROJETO DE REDE DE ESGOTO PLUVIAL

CONVENÇÕES

- CANALIZAÇÃO DE 0,30
- BOCAS DE OBRO
- POÇOS DE VISITA

ESCALA 1:500


PREFEITURA MUNICIPAL
D. G. O. V.
SUB-DIRETORIA GER
DE URBANISMO

Importante
As informações sobre o
grau dos públicos cados-
trados estão desatualiza-
das. Consulte esta UTP
22/4/02


Eng.º Carlos N. Nonnenmacher
Chefe do Set. Cad. Geral-D.U.
22/4/02

PLANTA JULGADA COMO
REFERENCIAL
07.04.02

SITUAÇÃO

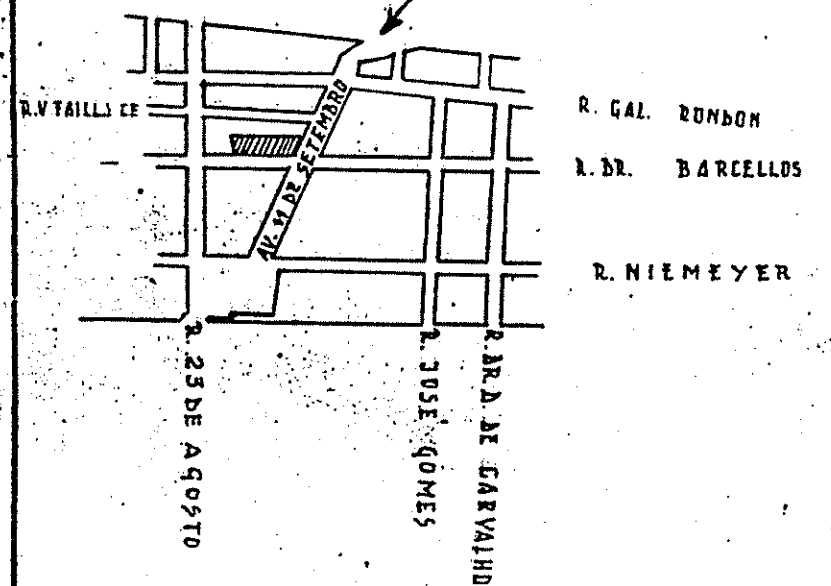

ESCALA 1:20 000

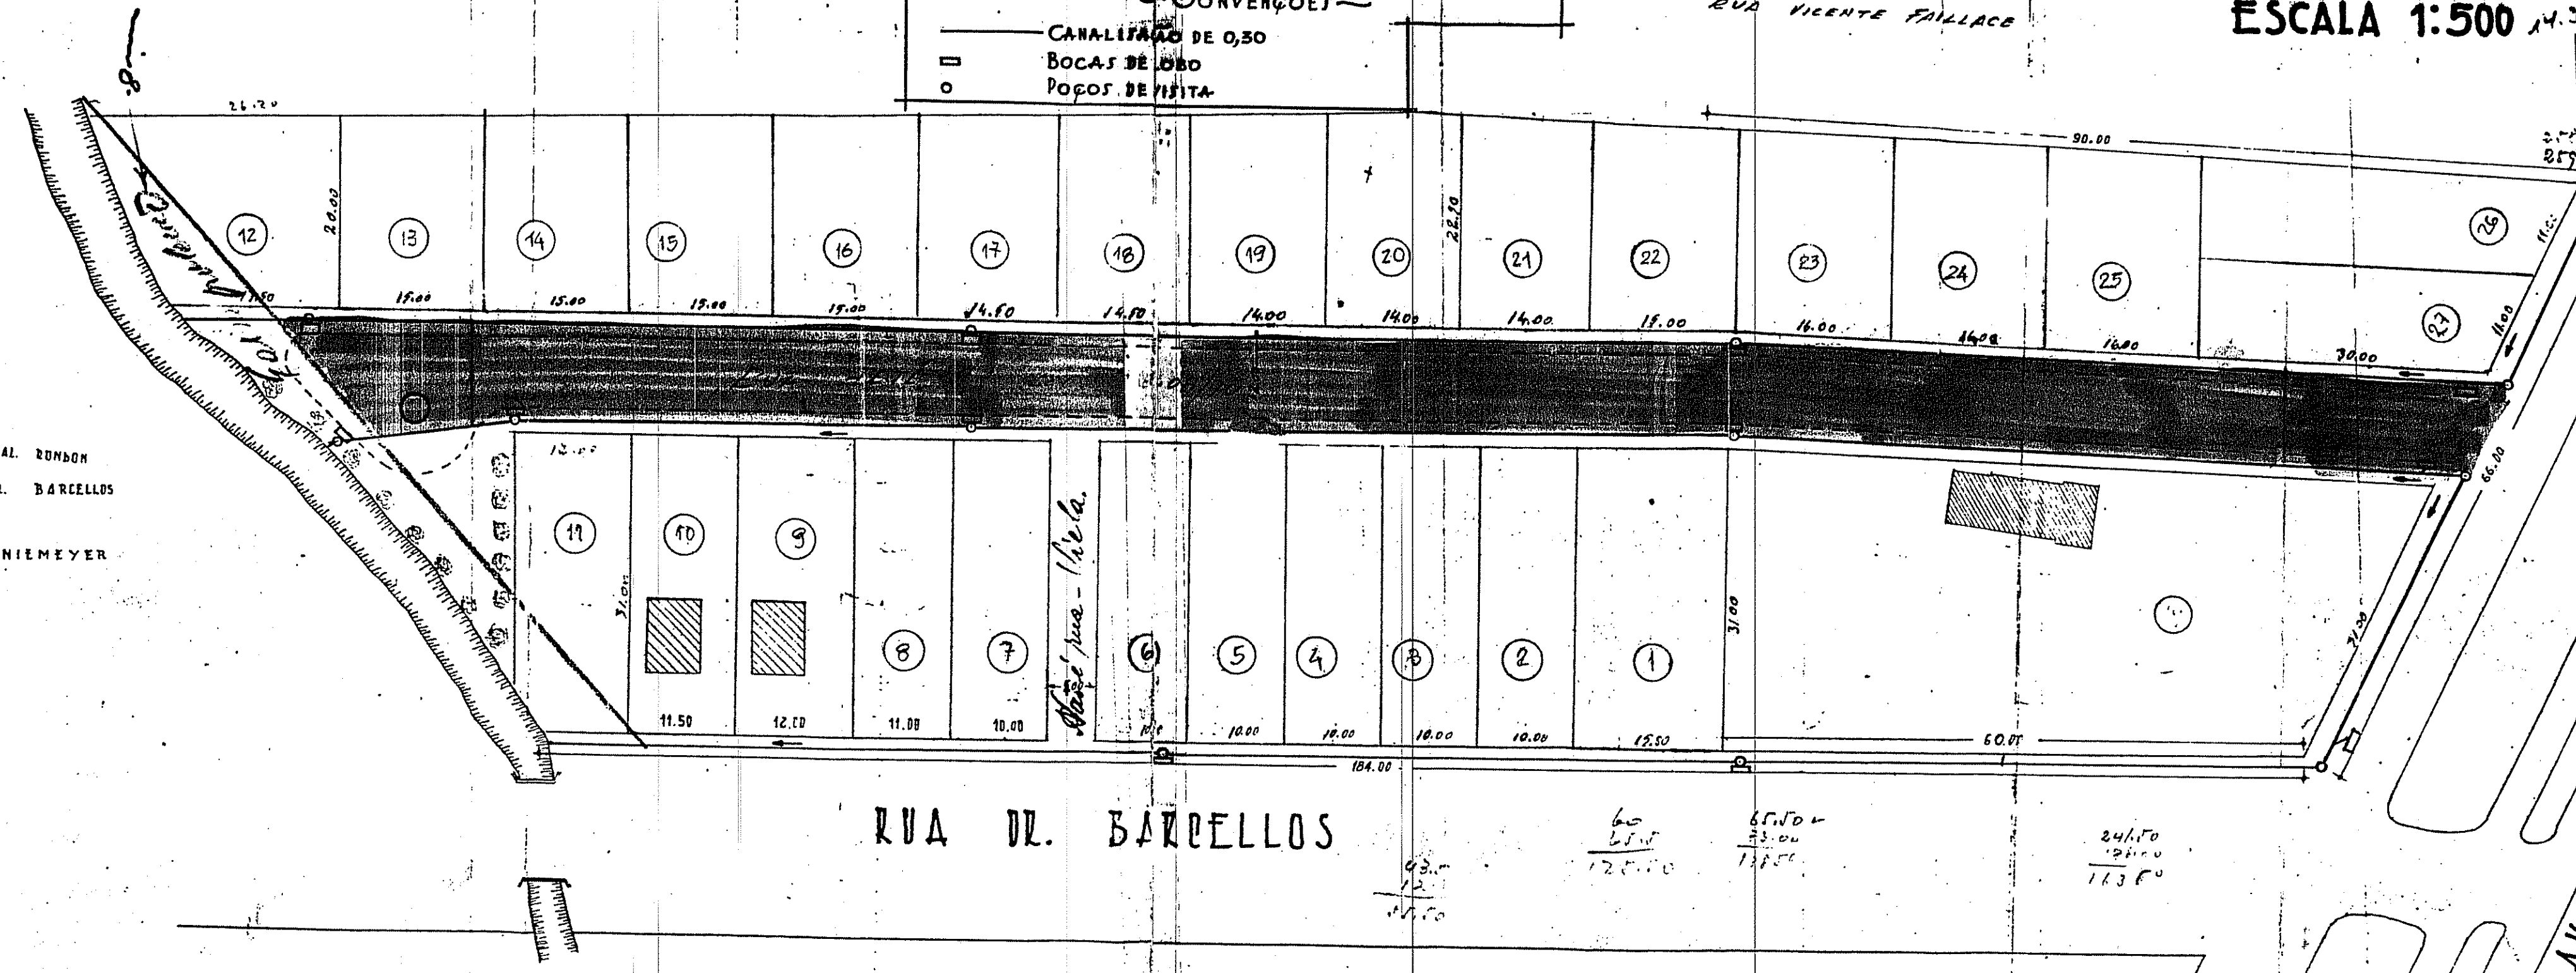

RUA DR. BARCELLOS

AVENIDA 11 DE SETEMBRO (ATUAL NOME ESCOBAR)

PROJETO DE ARDUAMENTO	CIP - URP
REGIÃO: 1	REGIÃO: 1
NOME: FORÇA Iete	REGIÃO: 1
PLAÇA LEGAL:	REGIÃO: 1
Aprovação aprovada pela De- creto 30827 na vigência do De- creto 10137, cadastrada na Prefeitura Municipal de Poço de Antas	

70