
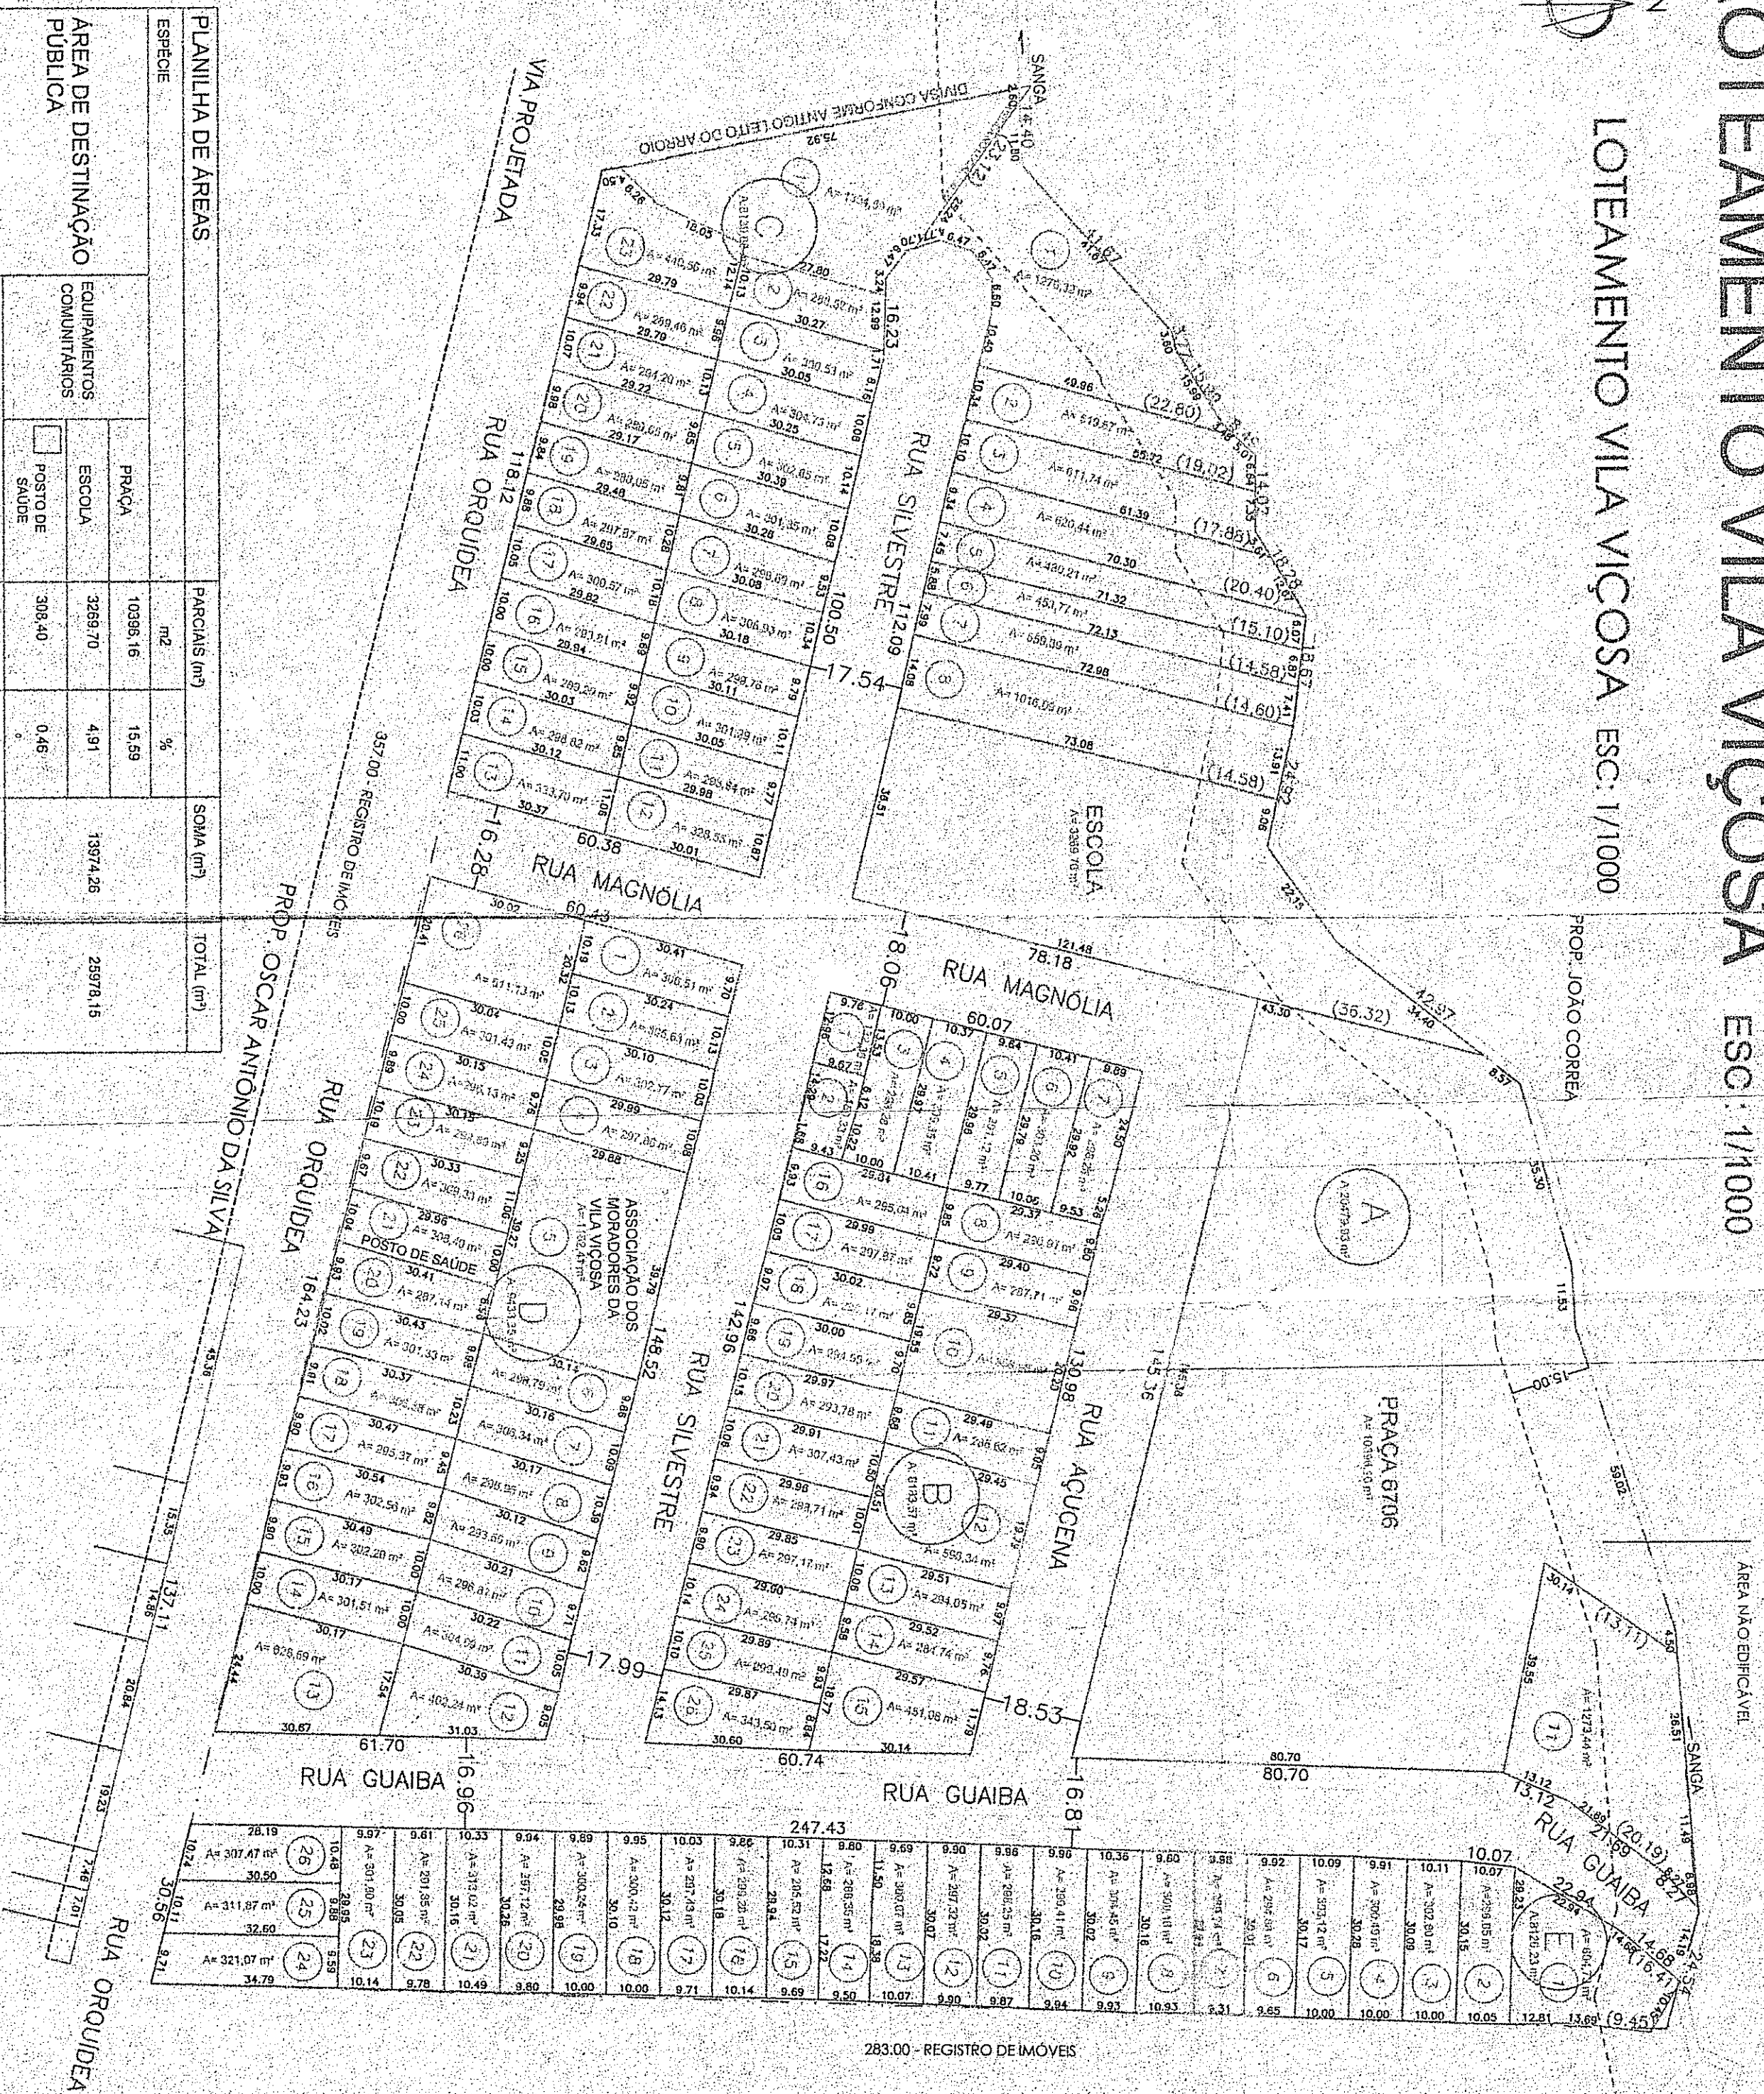


# LOTEAMENTO VILA VIÇOSA ESC: 1/1000


LOTEAMENTO VILA VIÇOSA ESC: 1/1000

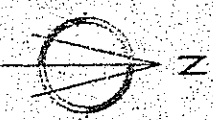

ESPECIE	PARCELA(S) (m²)	%	SOLIA (m²)	TOTAL (m²)
ÁREA DE DESTINAÇÃO PÚBLICA	10396,16	15,69	13974,26	29978,15
ASSOCIAÇÃO MORADORES	1182,41	1,77	1182,41	1182,41
LOTES (privado) - número total de lotes: 109	39519,44	59,27	39519,44	39519,44
ÁREA TOTAL GERAL:	66880	100	66880	66880

(1) DISTÂNCIA DO LIMITE DO LOTE AO FINAL DA PRESERVAÇÃO PERMANENTE (área não edificável - por divisa)  
 ÁREA DE MATRÍCULA: 66880 m²

# MAPA DE SITUAÇÃO ESC: 1/5000

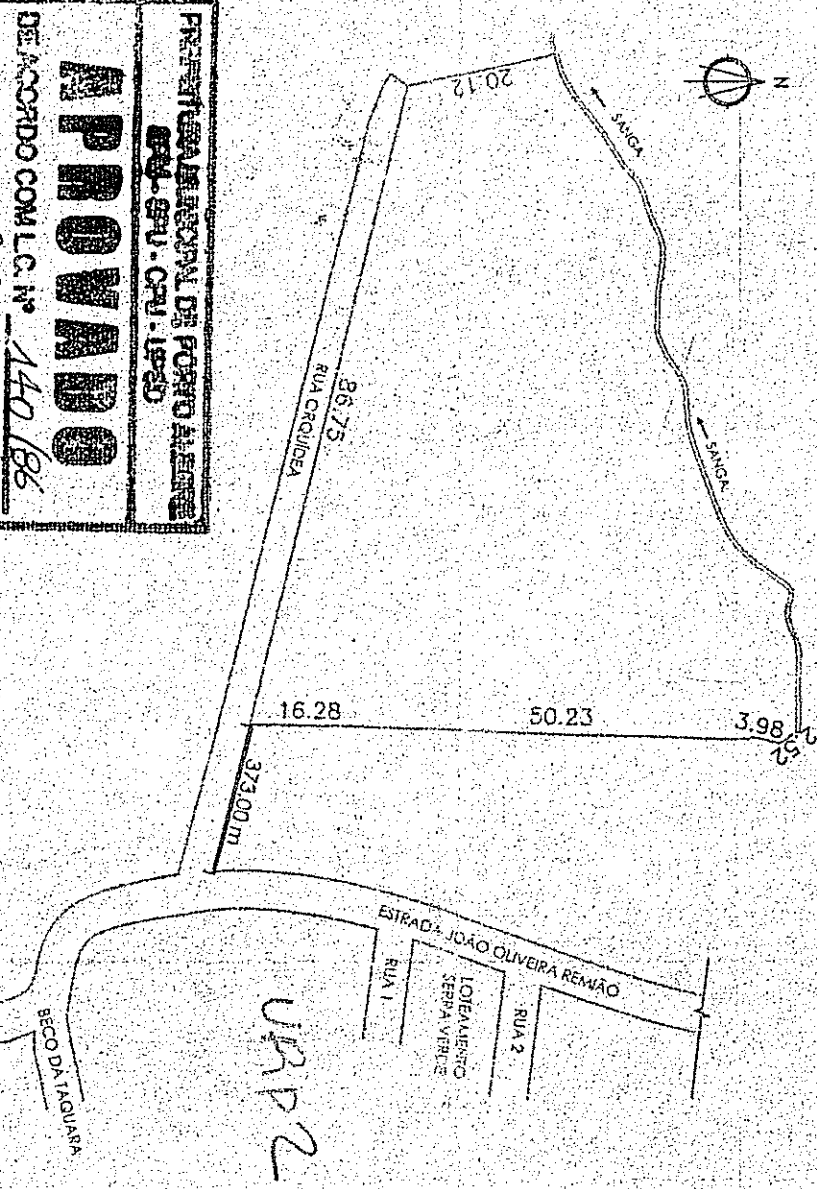

**PROVADO**  
 DE ACORDO COM LC. N.º 140/96  
 EM ÚNICO e 20/06/05-00/6

SUBMETTER AO REGISTRO DE IMÓVEIS EM 180 DIAS

**PROVADO**  
 DE ACORDO COM LC. N.º 140/96  
 EM ÚNICO e 20/06/05-00/6

**PROJETO INTEGRADO**  
 DESENVOLVIMENTO SUSTENTÁVEL DA LOMBA DO PINHEIRO

OBRA: REGULARIZAÇÃO LOTEAMENTO VILA VIÇOSA	PRANCHA: ÚNICA
PROJETO URBANÍSTICO DE LOTEAMENTO REGULARIZADO PELA LC: 140/96	ESCALA: INDICADA
ASSOCIAÇÃO DOS MORADORES DA VILA VIÇOSA	DESENHOSOFIA M. SIMIONE S.
ENDEREÇO: Rua Orquidea, 415	Nº MATRÍCULA: 16999
PROJETO: <i>Andreia Oberbacher</i>	EXPEDIENTE ÚNICO
SPM: AV BORGES DE MEDEIROS 2244 6º ANDAR FONE: 32989629	002.209.605.006
	ÁREA TOTAL: 66.880 m2